



SECCIONES TIPO

ESCALA=1:50


VIAL -A

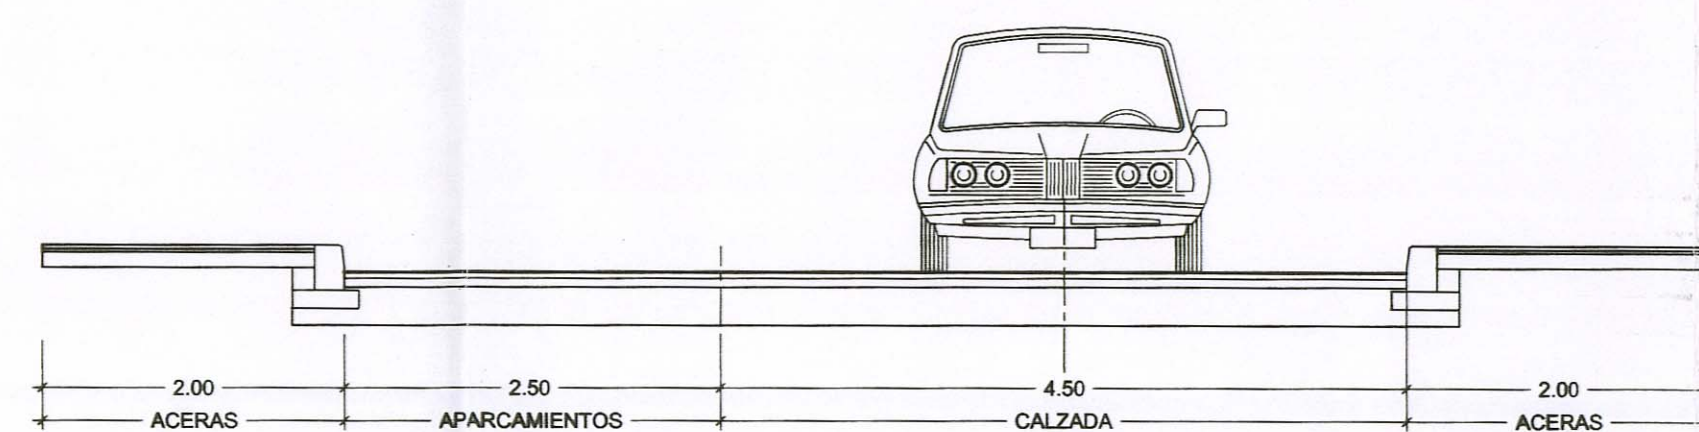


VIAL B - 1

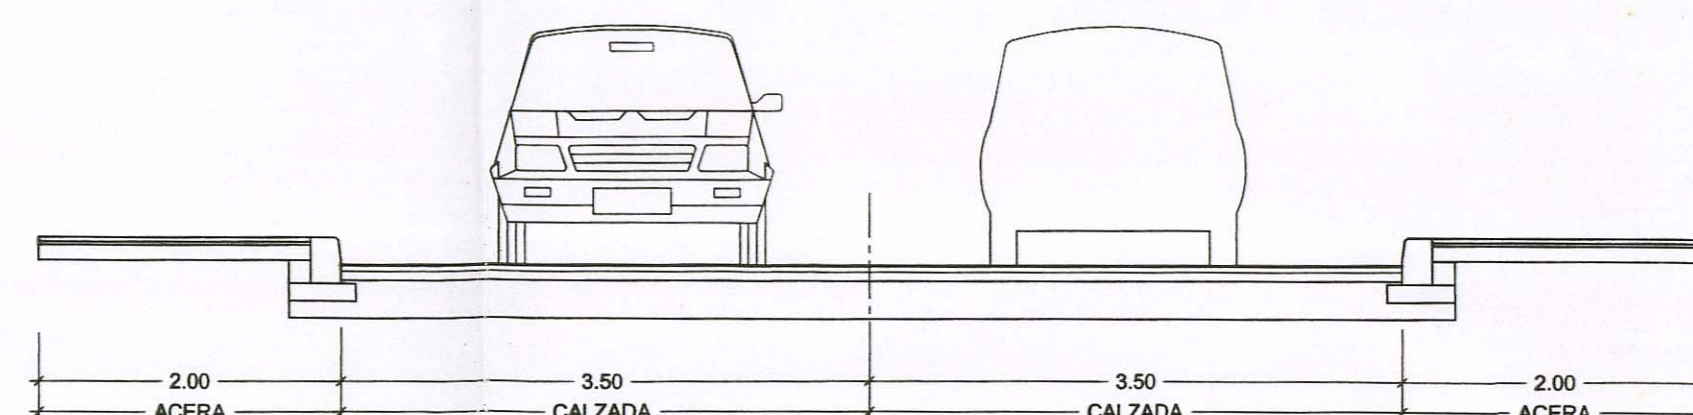

VIAL B - 2

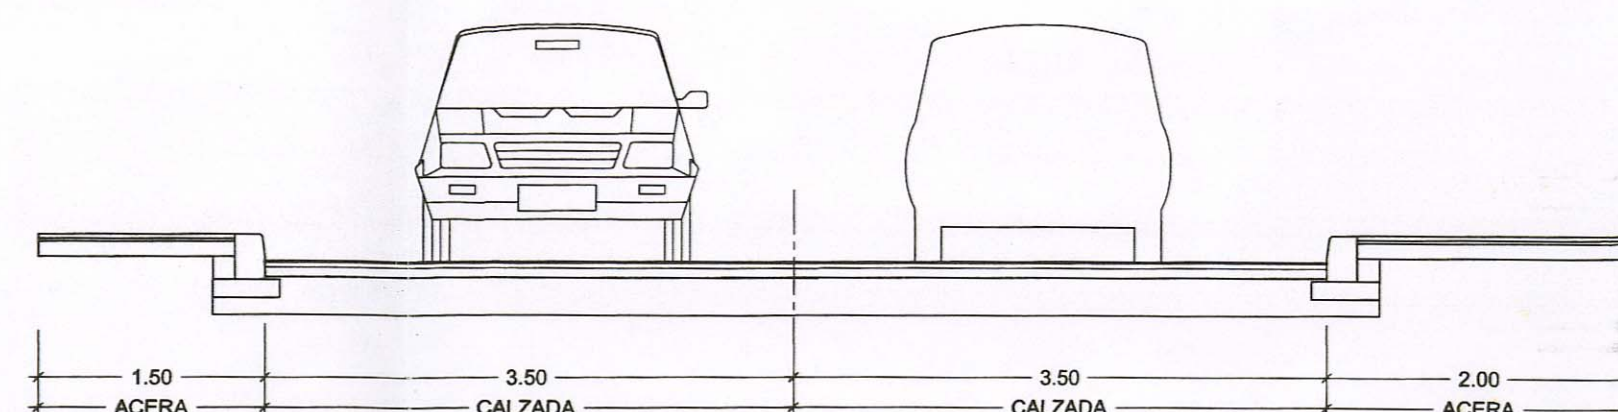


VIAL DE ACCESO

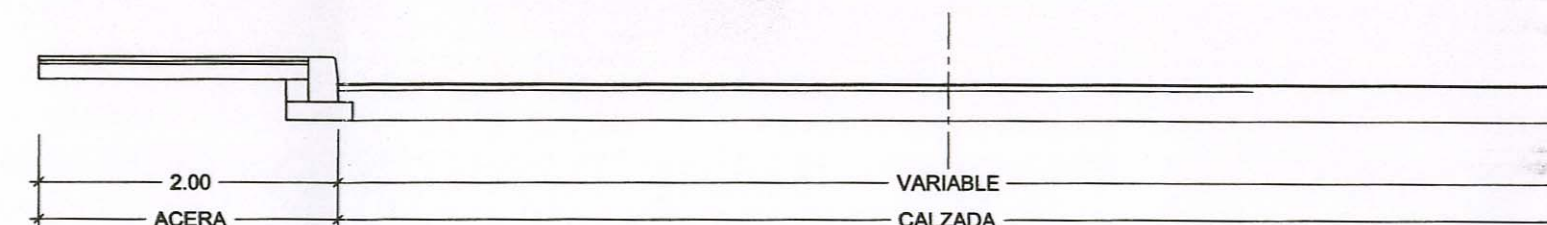

BORBILLO DE HORMIGON VIBRADO B-15 o B-20

COTAS EN CENTIMETROS

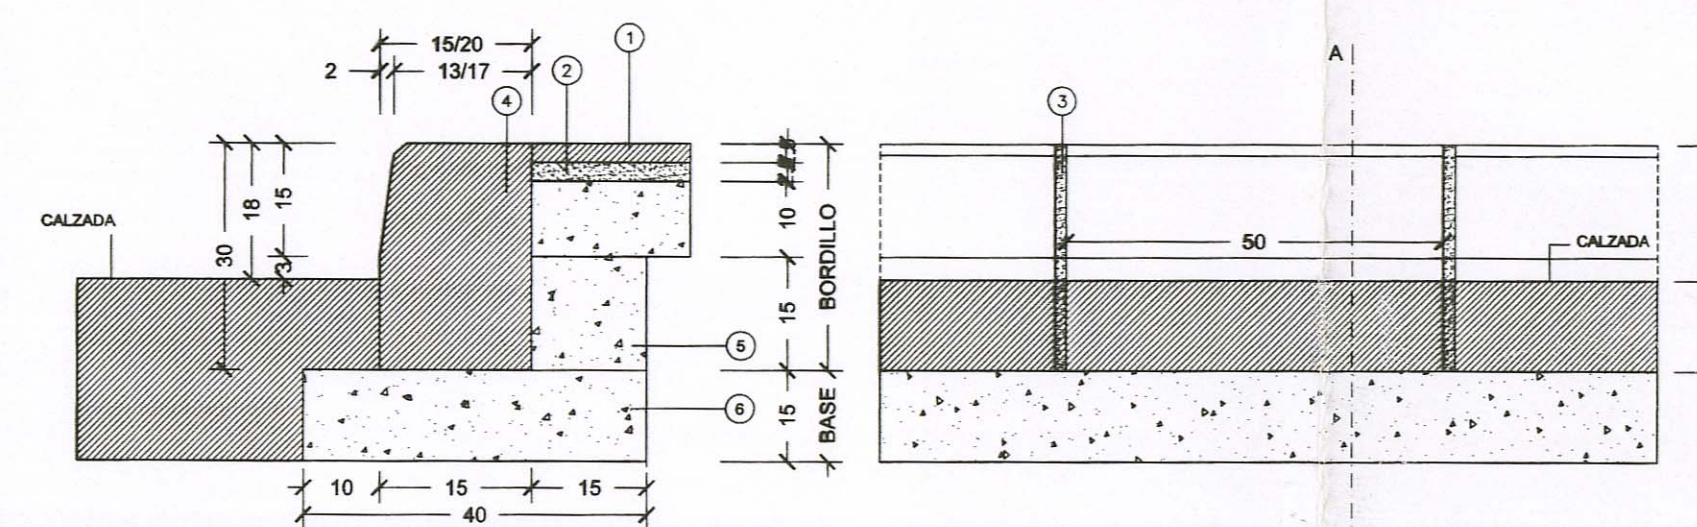


SECCION A-A

ALZADO

- ① LOSETA SANTO DOMINGO GRIS 4 PASTILLA
- ② MORTERO 1:4 PARA AGARE DE BALDOSIN
- ③ MORTERO 1:3 EN JUNTA DE BORDILLO REHUNDIDA
- ④ BORDILLO DE HORMIGON VIBRADO H-200
- ⑤ REFUERZO DE HORMIGON H-150
- ⑥ CIMENTO DE HORMIGON H-150

SECCION TIPO DE FIRME

ESCALA= 1: 10

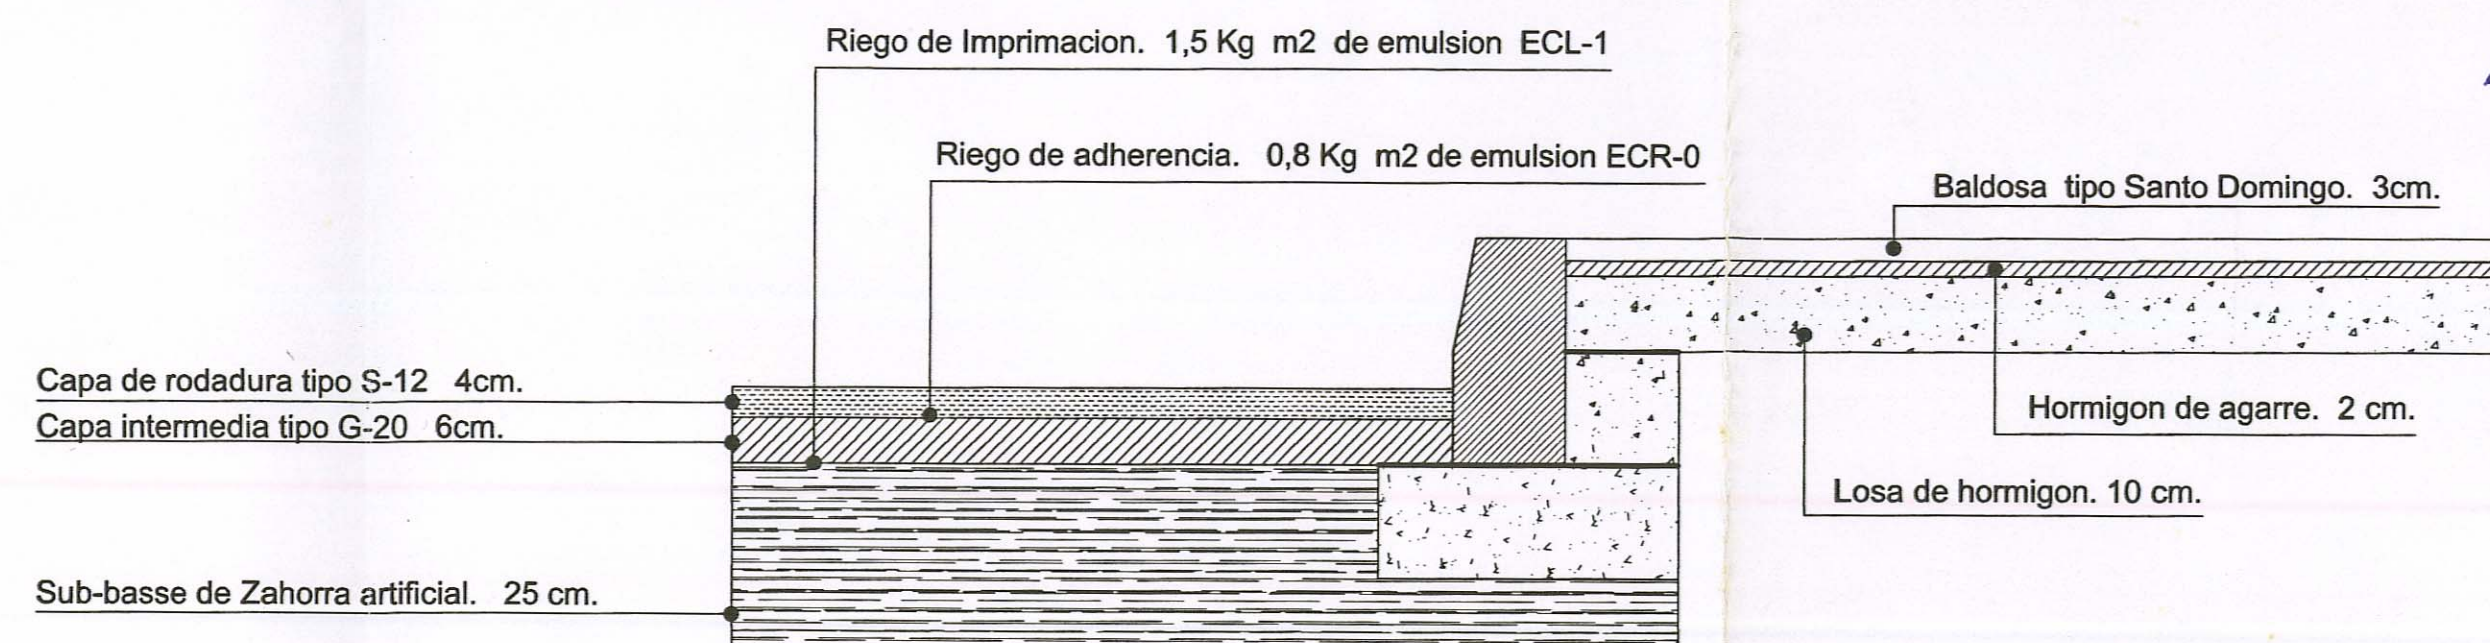

Diligencia: Para hacer constar que el presente documento forma parte del expediente n° 17/98, aprobado inicialmente por el P.E. M. G. 23.10.98 y provisionalmente el día 26.03.99 por el P.E. M. G. 29.03.99.

San Bartolomé de Tirajana, a 29 de marzo de 1999.

EL SECRETARIO GENERAL

El Consejo de Política Territorial, por Orden departamental con fecha 07.01.1999, acordó la aprobación definitiva del presente documento.

Las Palmas de G. C., a 28 de enero de 2000.