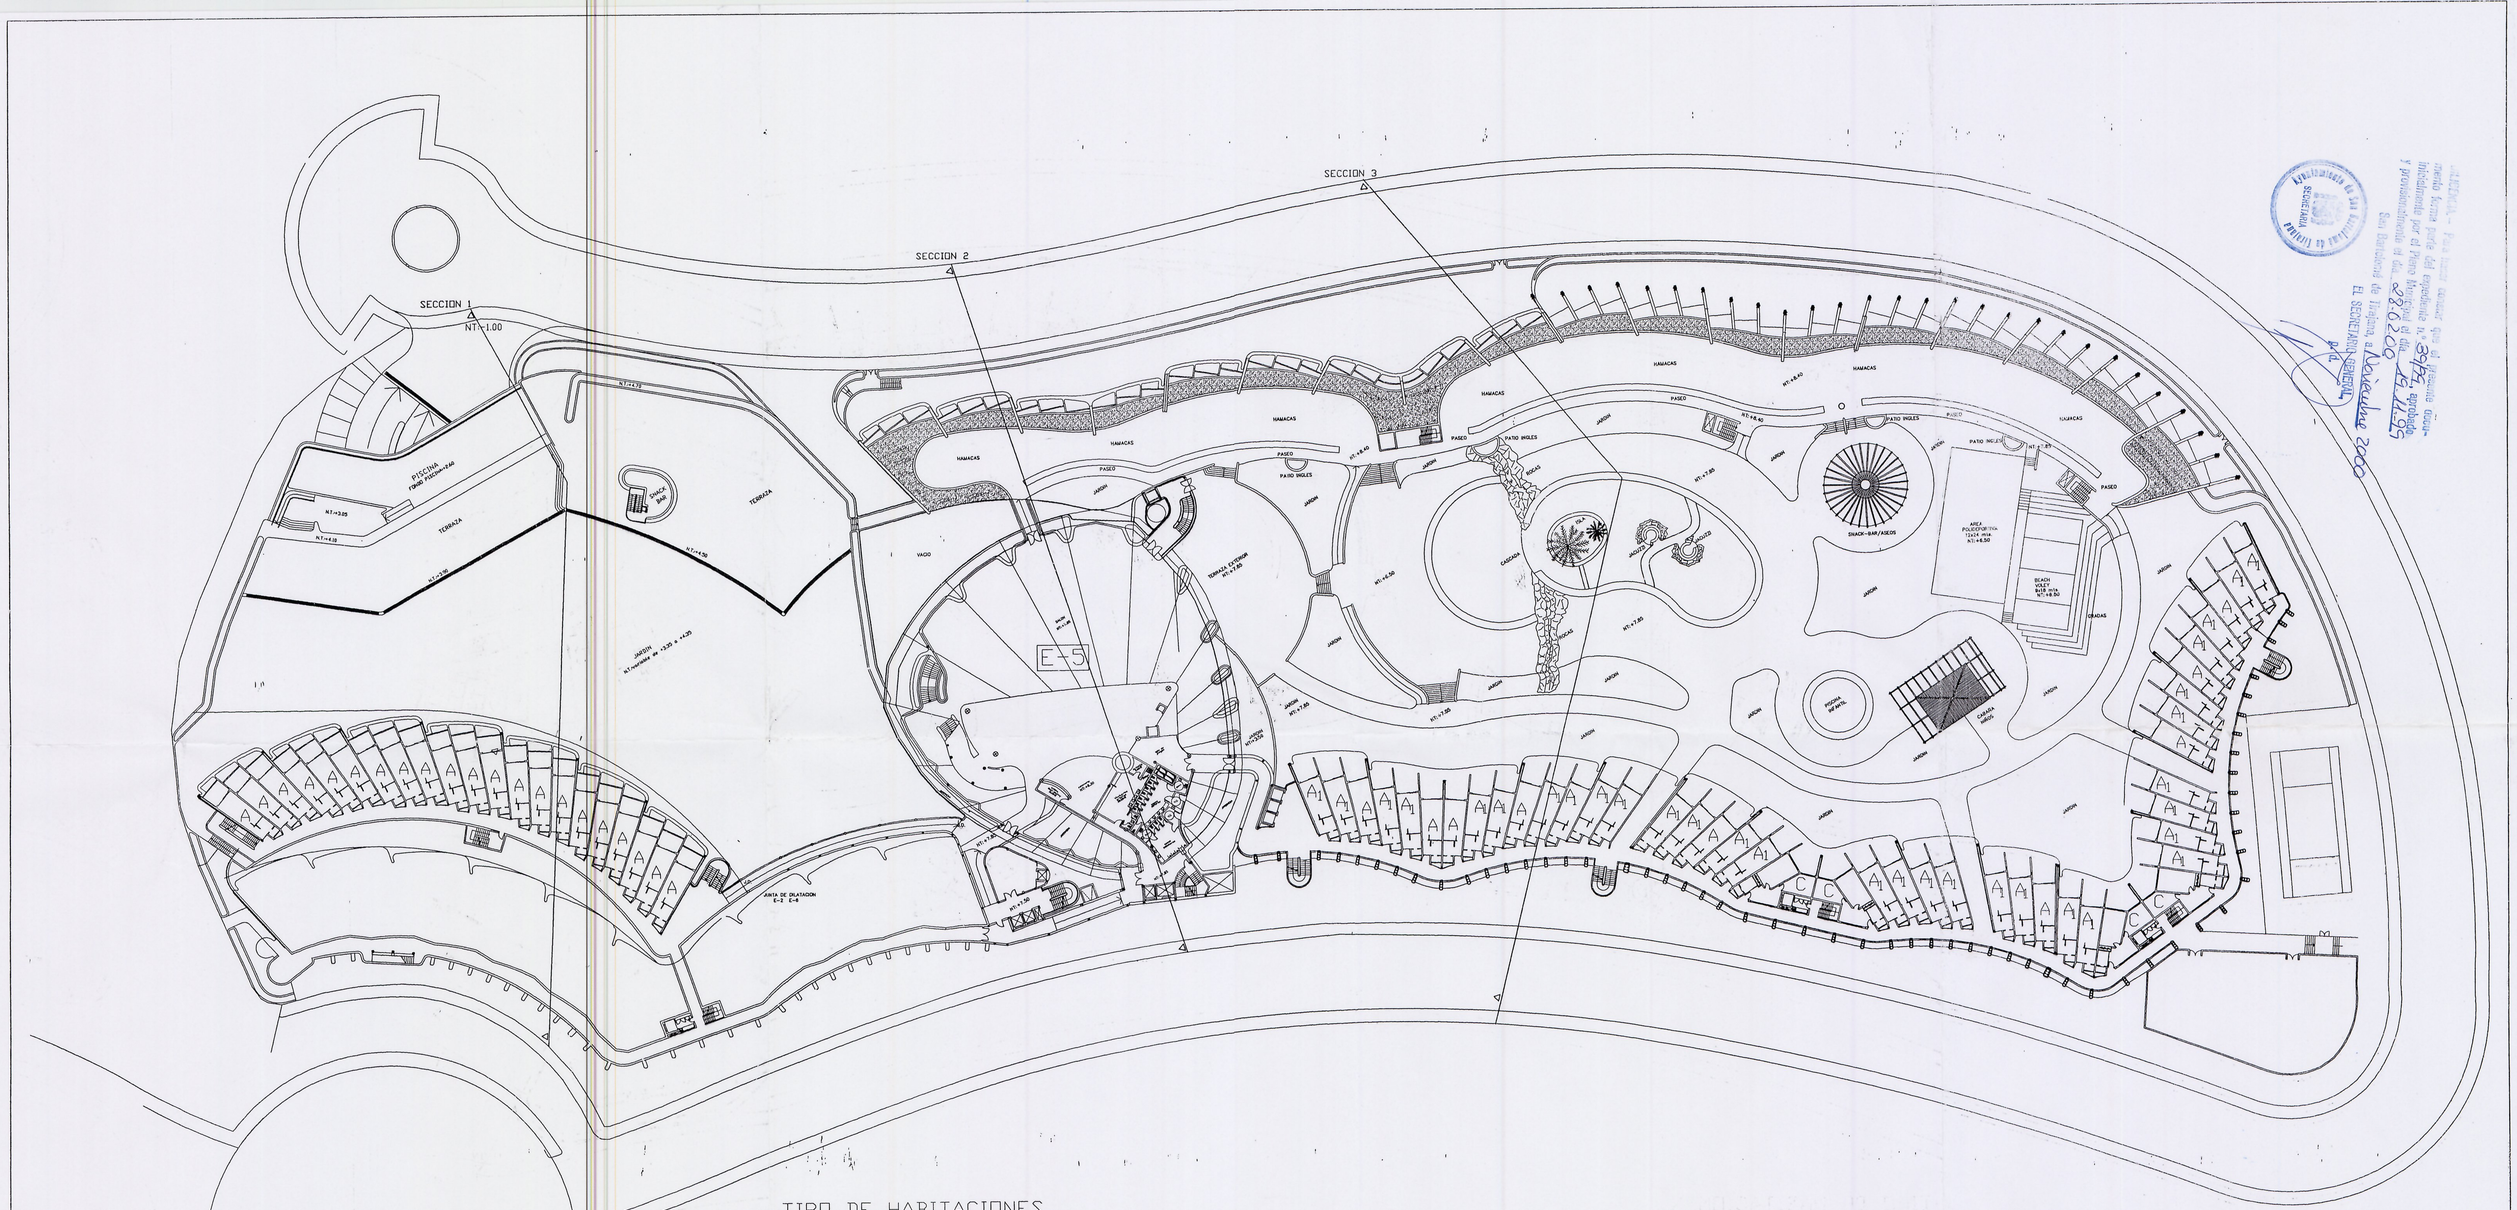

TIPO DE HABITACIONES

A HABITACION DOBLE
A_1 HAB. DOBLE COMUNICADA(planta baja)
B HABITACION P.M.R.
C SUITE JUNIOR
D HABITACION INDIVIDUAL

PLANTA GENERAL
NIVEL +7.85
E: 1/500

La Comisión de Ordenación del Territorio y Medio Ambiente de Canarias, en sesión de fecha 29 ENE 2001 acordó la APROBACIÓN DEFINITIVA del presente expediente.
Las Palmas de G.C. 07 JUN 2001
El Secretario de la Comisión

PROYECTO BASICO		FIRMAS:	
PROYECTO :	HOTEL CINCO ESTRELLAS	ESCALA: 1/500	PLANO Nº: / FECHA: OCT. 2000
PROPIETARIO :	COMUNIDAD HOTEL PLAYA MELONERAS		
SITUACION :	PARCELAS 7 Y 8, URB. MELONERAS 2A SAN BARTOLOME DE TIRAJANA	REFORMADO:	
VENTURA Y MACHADO ARQUITECTOS ASOCIADOS S.L. COLG. 10232 ARQUITECTURA • URBANISMO • DISEÑO Avda.1º de Mayo nº65/4-A C.P. 35002. LAS PALMAS G.C. Tfno. 928-37-22-96		PLANO: PLANTA GENERAL NIVEL +7.85	
ARQUITECTOS	HUGO A. VENTURA RODRIGUEZ COLG. 992 CARMEN MACHADO BOUZA COLG. 1775		10