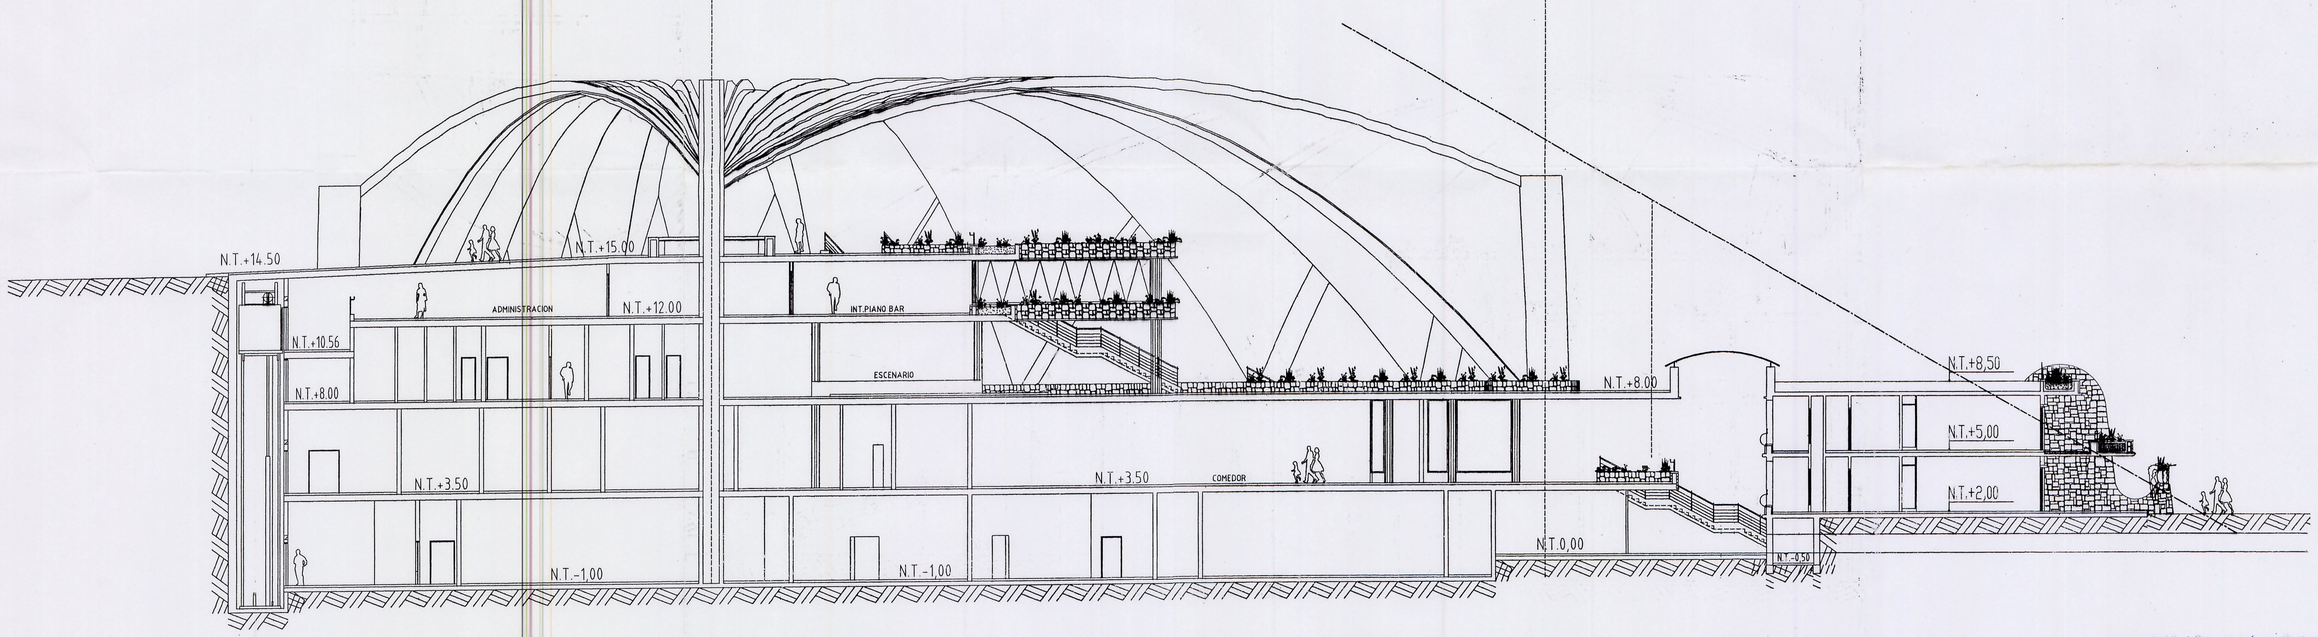

DILIGENCIA.- Para hacer constar que el presente documento forma parte del expediente nº 39/99 aprobado definitivamente por el Pleno Municipal en sesión de fecha 28-02-00 y provisionalmente el día 28-02-00 San Bartolomé de Tirajana, a Noviembre 2000

EL SECRETARIO GENERAL

AYUNTAMIENTO DE SAN BARTOLOME DE TIRAJANA SECRETARIA

La Comisión de Ordenación del Territorio y Medio Ambiente de Canarias, en sesión de fecha 29 ENE 2001 acordó la APROBACIÓN DEFINITIVA del presente expediente.
Las Palmas de G.C. 07 JUN 2001
El Secretario de la Comisión

PROYECTO BASICO		FIRMAS:	
PROYECTO :	HOTEL CINCO ESTRELLAS	ESCALA / PLANO Nº / FECHA	
PROPIETARIO :	COMUNIDAD HOTEL PLAYA MELONERAS	1/150	OCT. 2000
SITUACION :	PARCELAS 7 Y 8, URB. MELONERAS 2A SAN BARTOLOME DE TIRAJANA	REFORMADO:	
VENTURA Y MACHADO ARQUITECTOS ASOCIADOS S.L. COLG. 10232 ARQUITECTURA • URBANISMO • DISEÑO Avda.1º de Mayo nº65/4-A C.P. 35002. LAS PALMAS G.C. Tfno. 928-37-22-96		PLANO:	
ARQUITECTOS	HUGO A. VENTURA RODRIGUEZ COLG. 992 CARMEN MACHADO BOUZA COLG. 1775	SECCIÓN EDIFICIO 5	

12