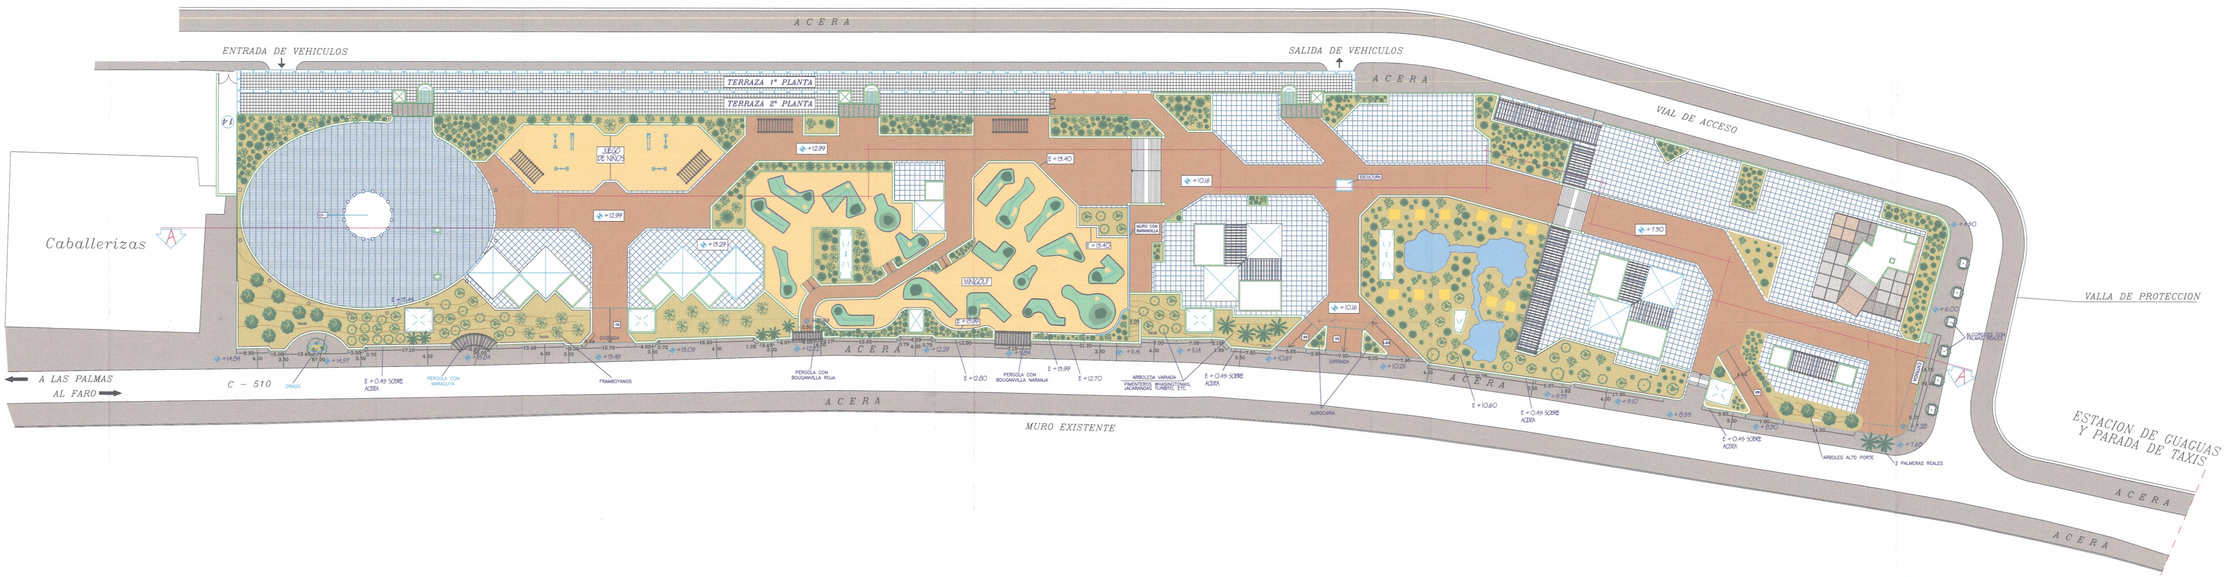

PLANTA GENERAL

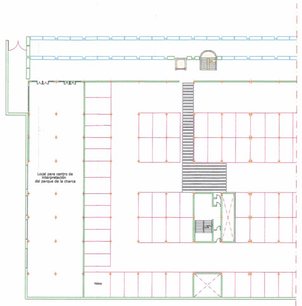

SEGUNDA PLANTA

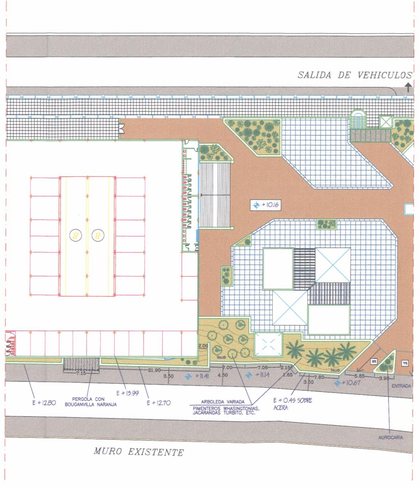

PLANTA DE BAÑOS COTA + 10.16

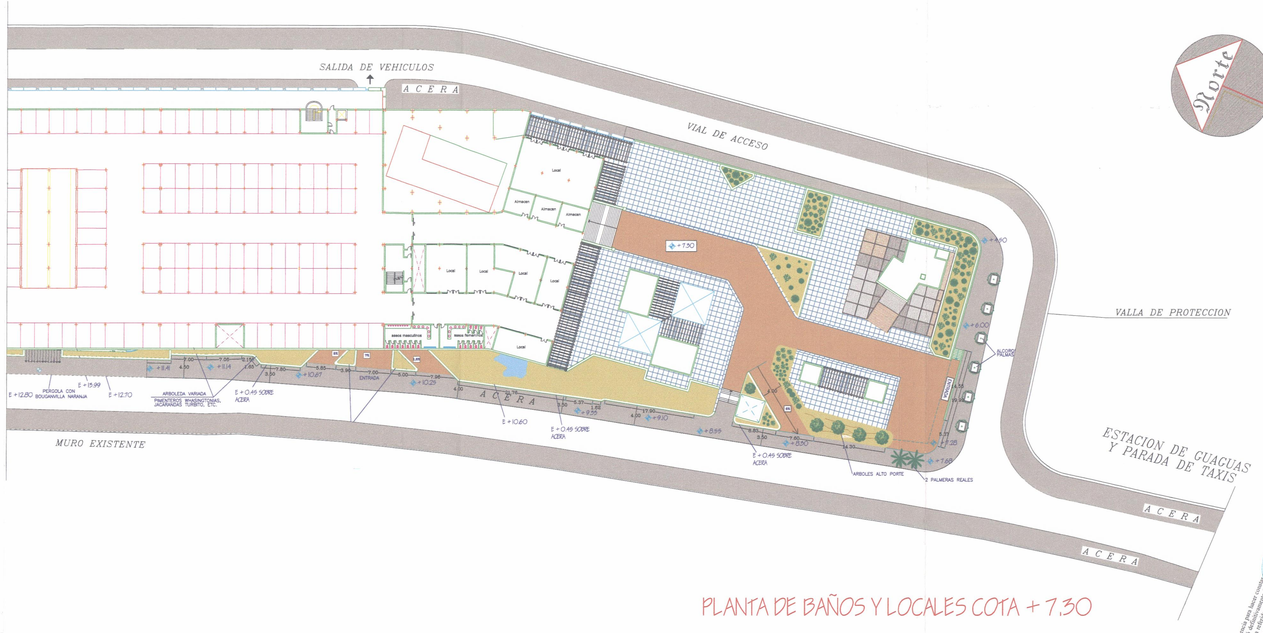

PLANTA DE BAÑOS Y LOCALES COTA + 7.30

ARQUITECTO: EMILIO FERRER SAUERMANN antonio m. manrique, 6 bajo telf:928 27 96 11 fax:928 27 96 90 Las Palmas de Gran Canaria	PROPIETARIO: PARKING MASPALOMAS S.L.	
	PROYECTO N. 56/98–B SOFT:850–40008412 SOFT:730–50072352	FECHA MAYO 2001 ESCALA 1/500
DOCUMENTO: PLANTA GENERAL CUBIERTA	PROYECTO BASICO: CUBIERTA DEL APARCAMIENTO EN LA LADERA DE MASPALOMAS	
SITUACION: BARRANCO DE MASPALOMAS T.M. DE S.B. DE TIRAJANA	DELINEANTE ANGEL GARCIA AGUIAR	PLANO N. 1