

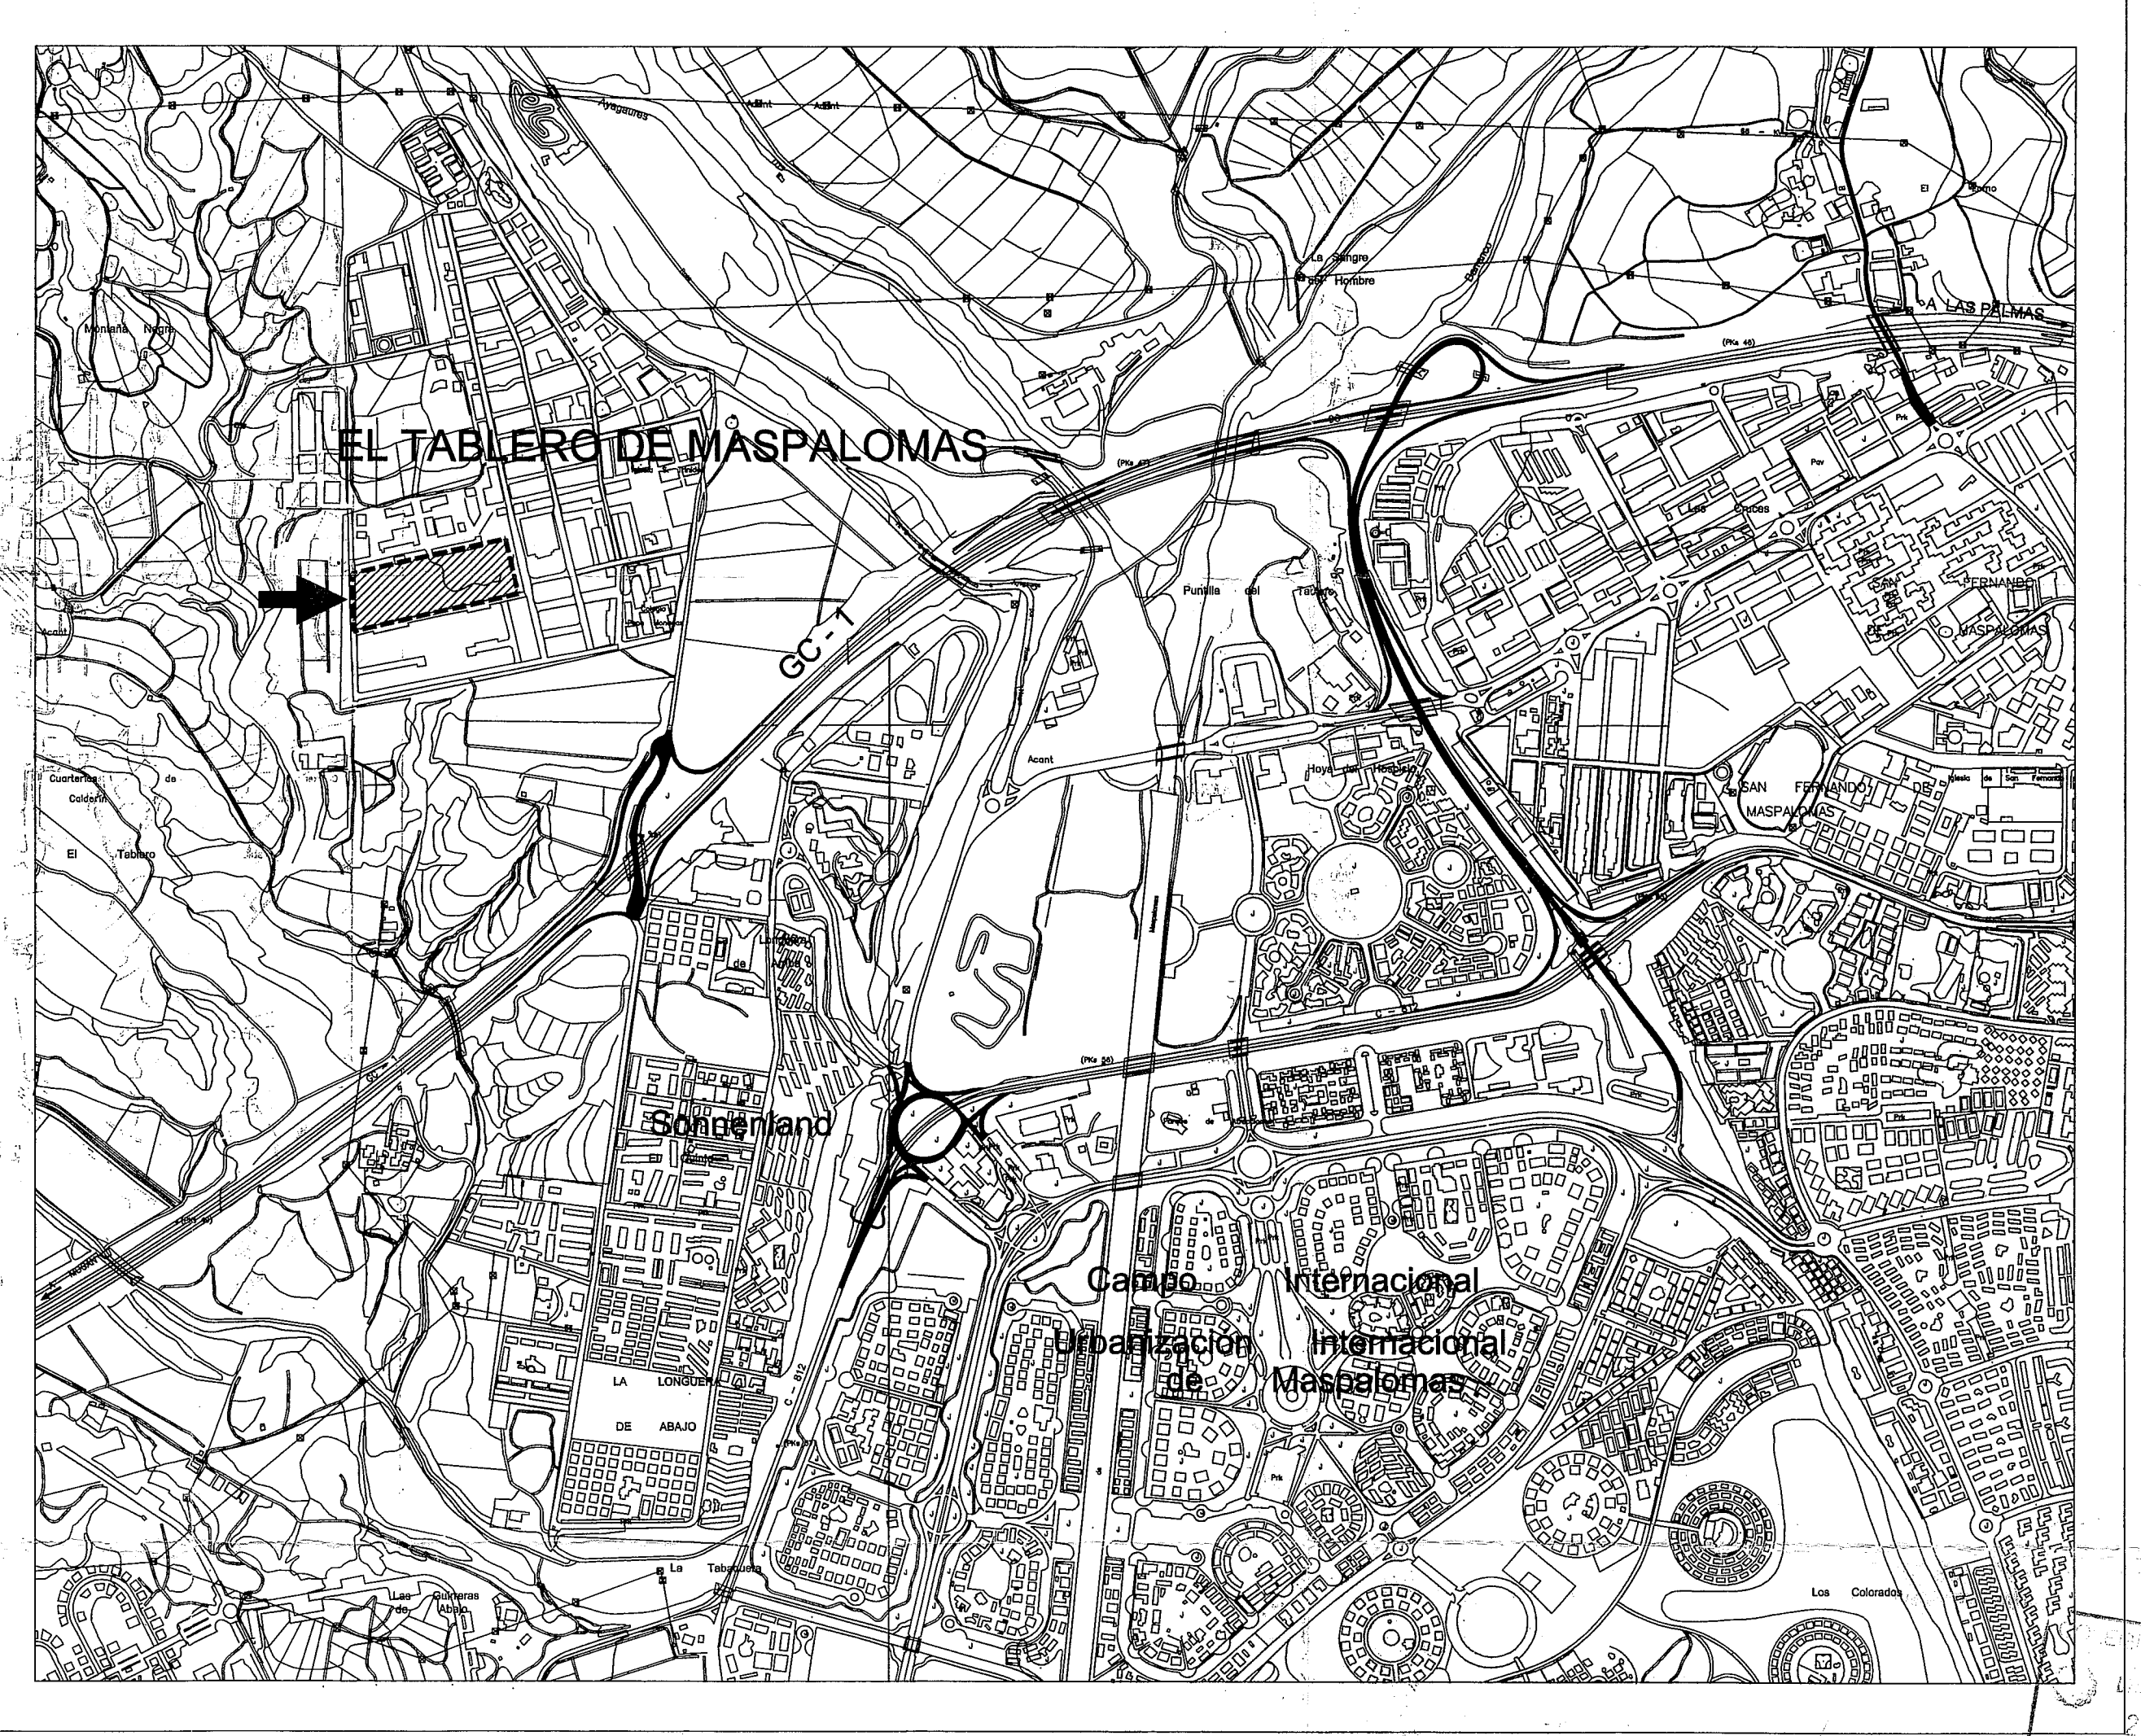
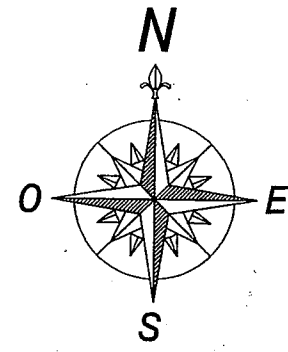


# SITUACIÓN

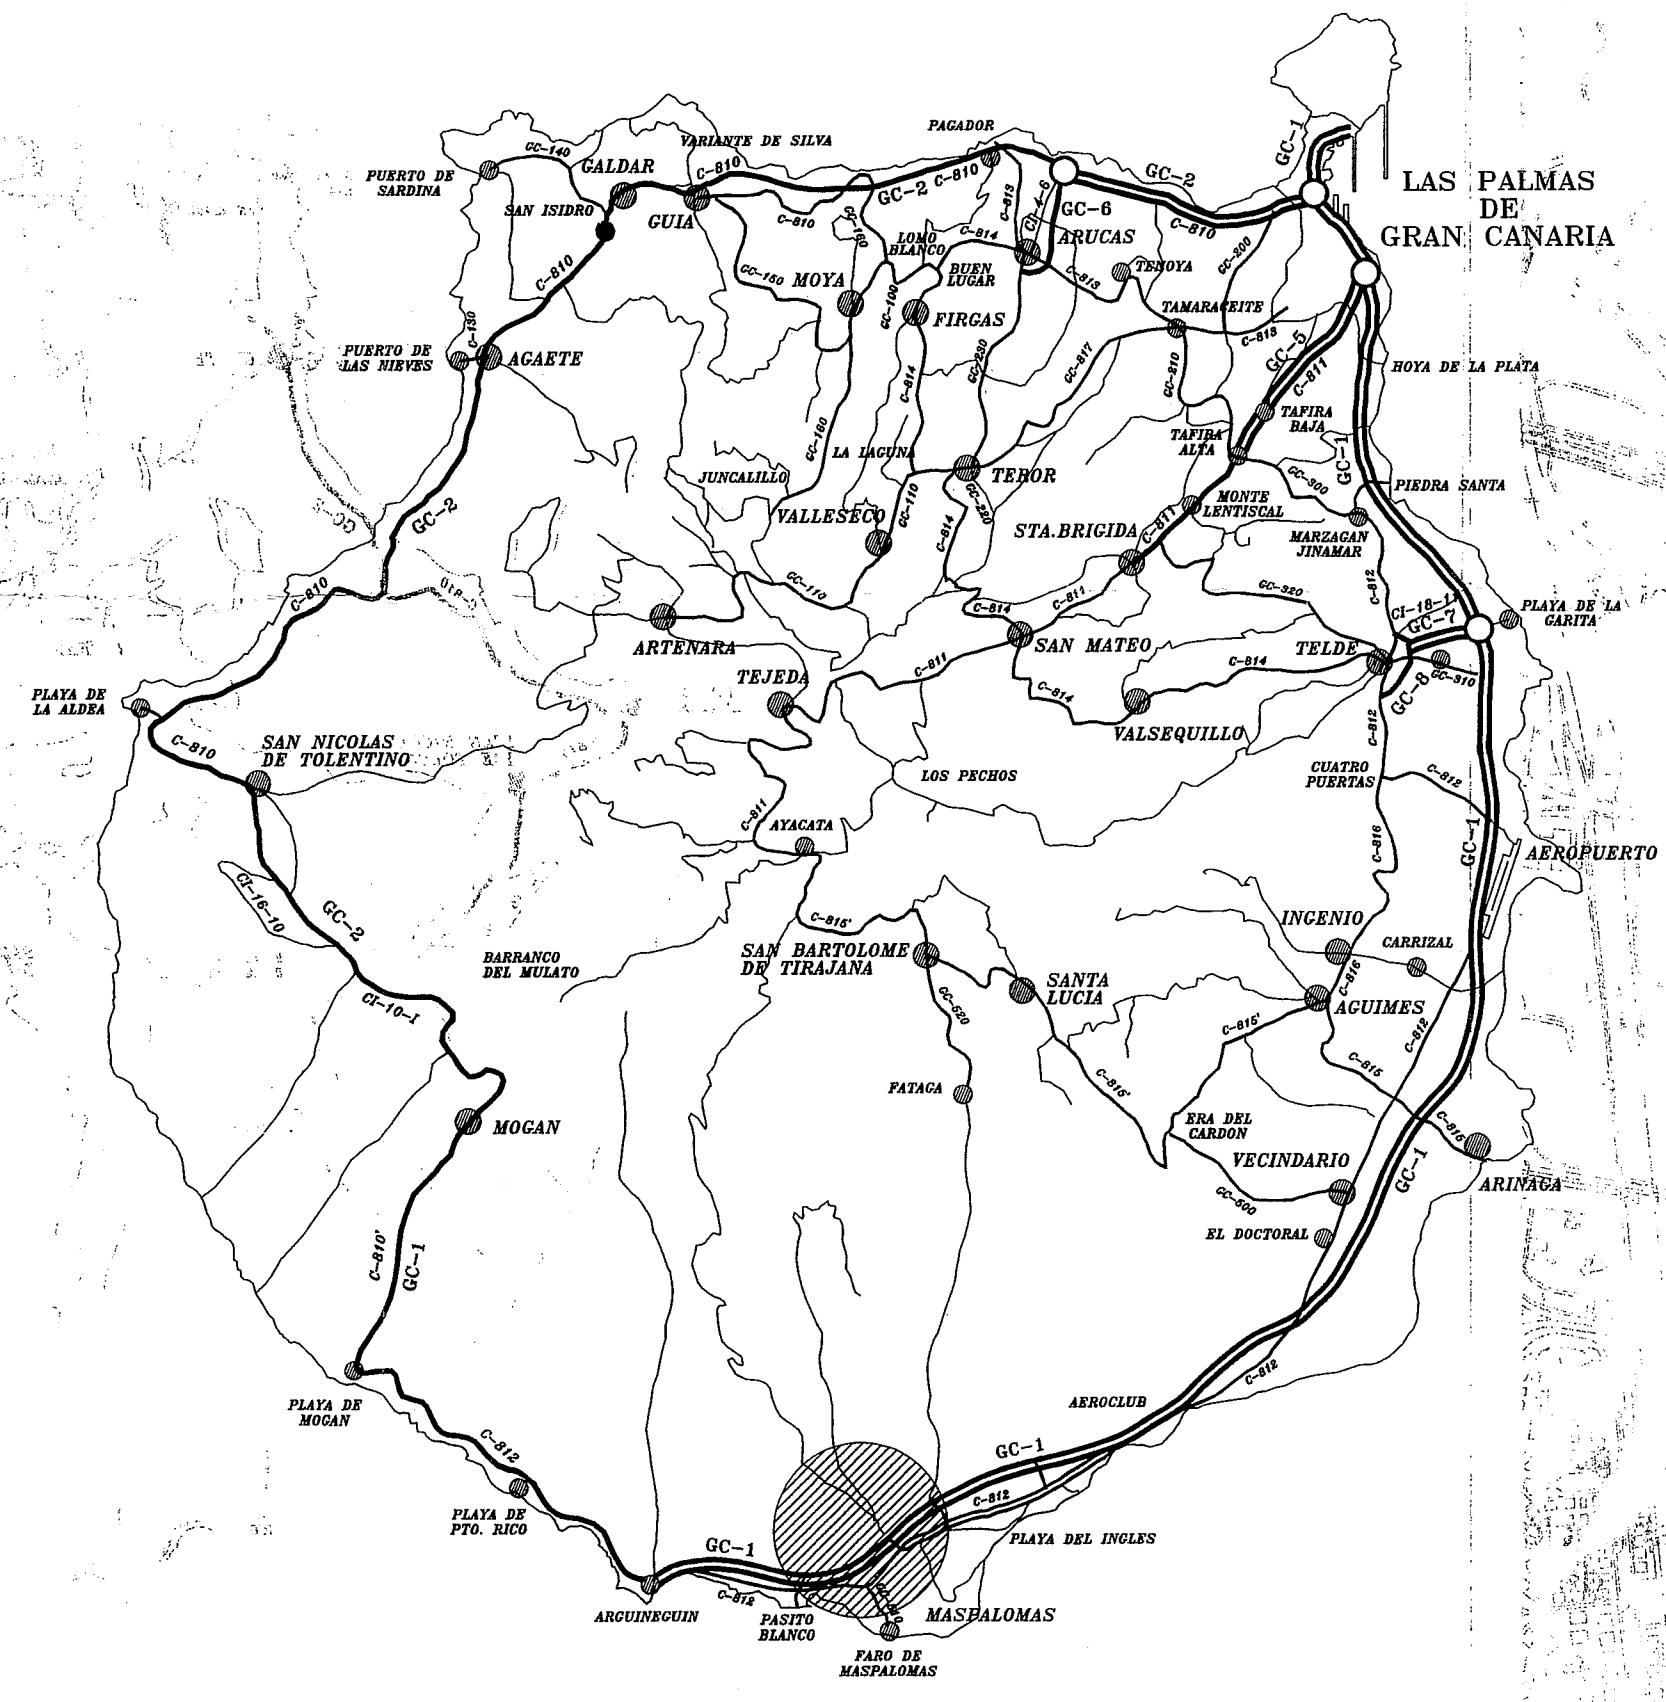

ESCALA 1:10000 VISADO a los efectos reglamentarios

# EMPLAZAMIENTO

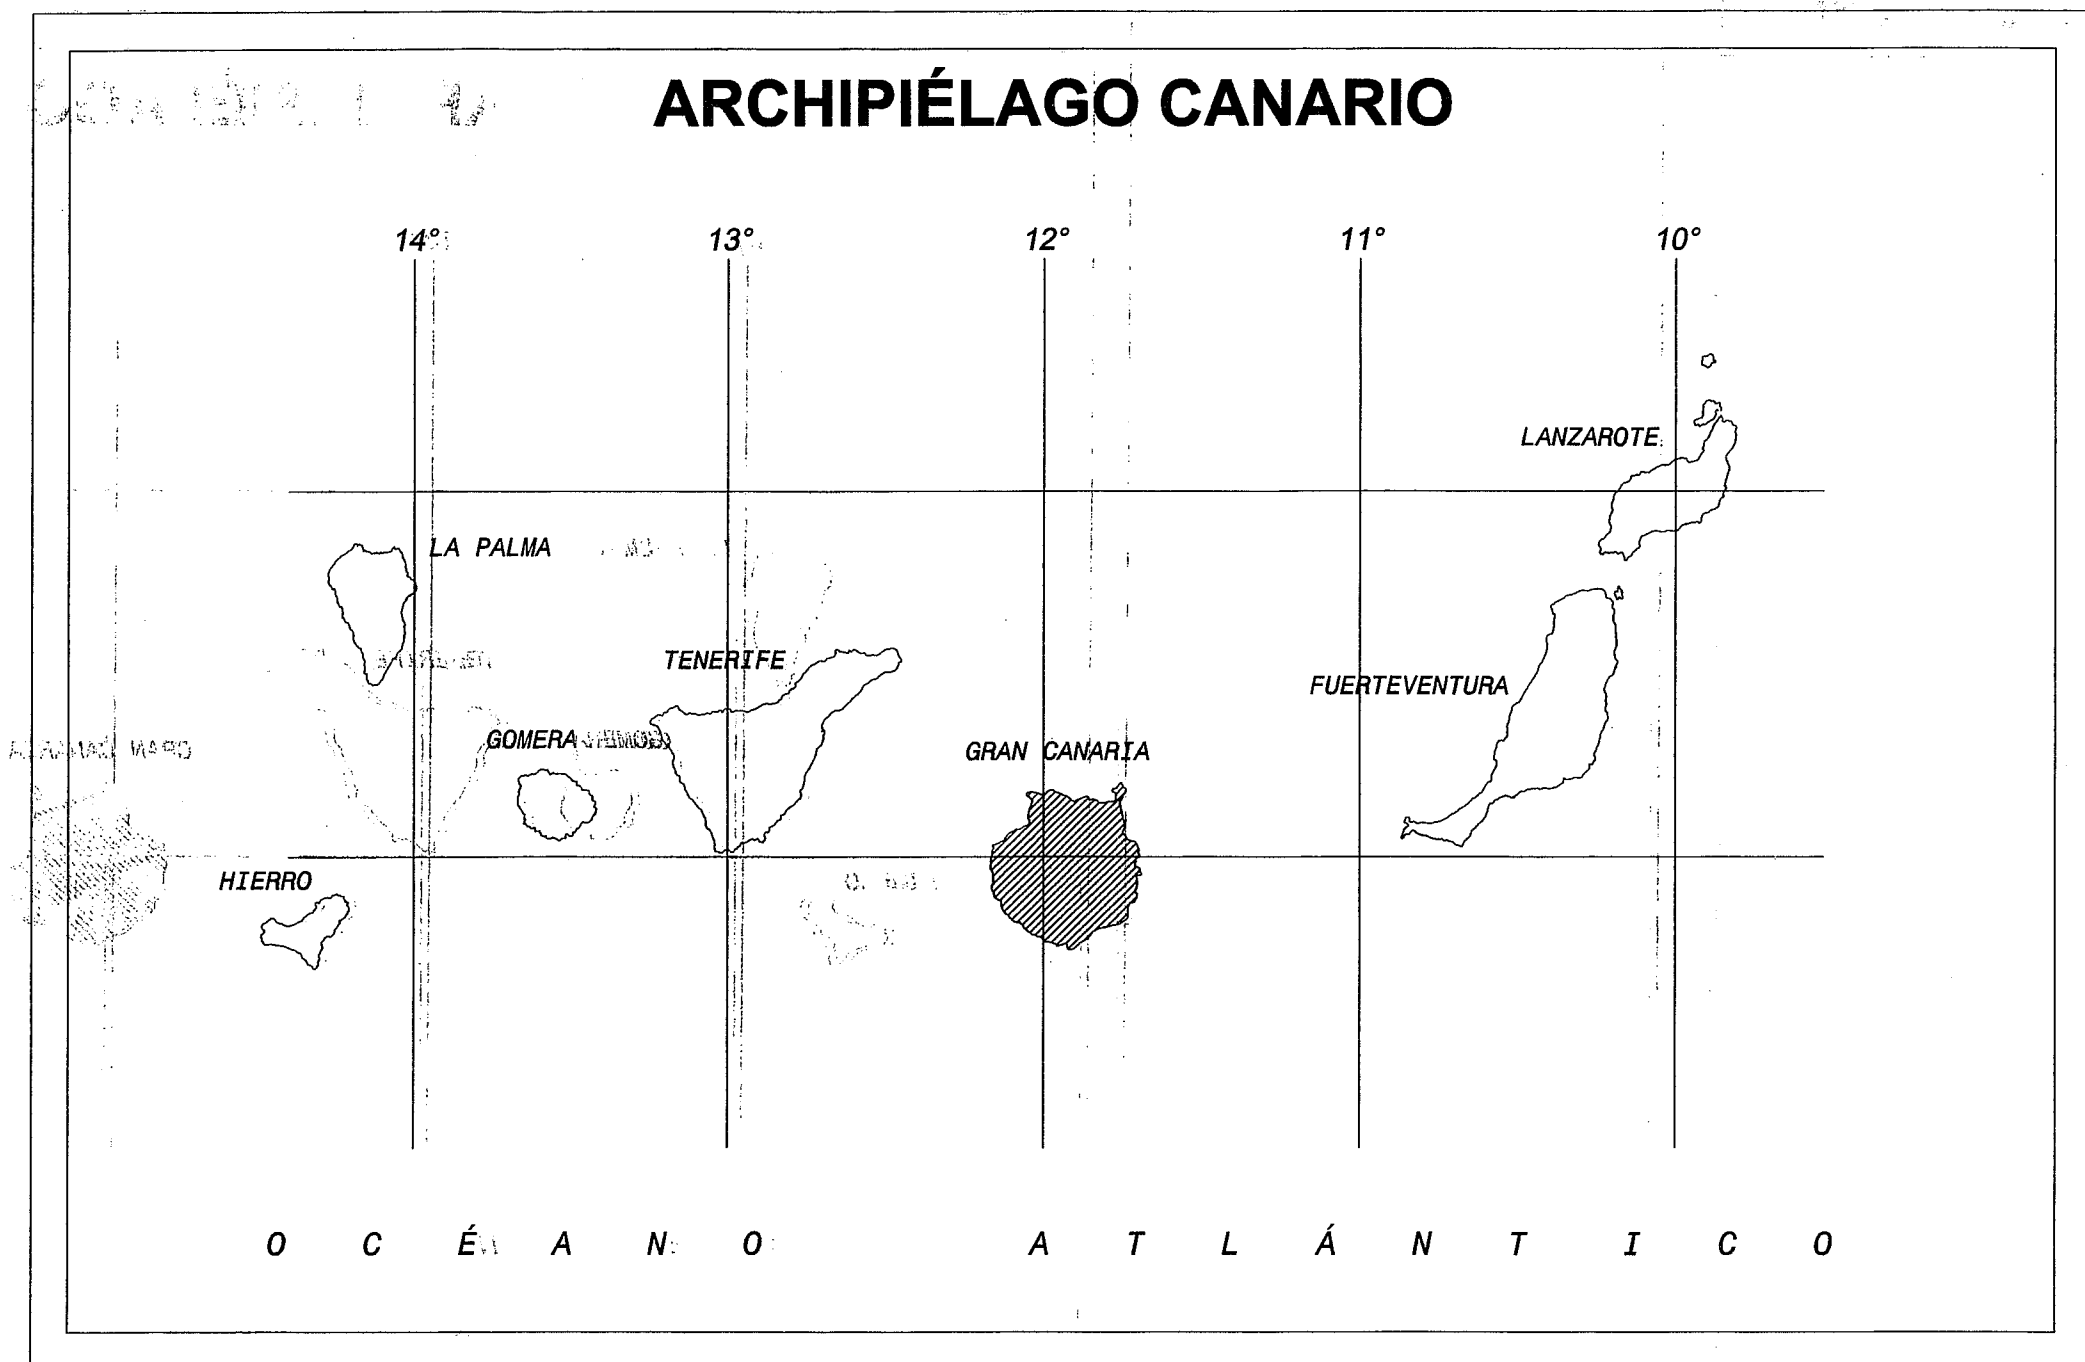

DILIGENCIA.- Para hacer constar que el presente documento forma parte del expediente n.º 31/99, aprobado por el Ayuntamiento el día 17 DIC 2001 y P.O.U. HOMOLOGADO el día 27 ABR 2001 San Bartolomé de Tirajana, a 31 MAY 2001 EL SECRETARIO GENERAL.

Exp. N.º 31/99  
 Decreto de 30 de Noviembre de 2001  
 Pleno Municipal de 30 de Noviembre de 2001  
 San Bartolomé de Tirajana, a 31 de Mayo de 2001

TITULO: <b>TEXTO REFUNDIDO DEL PLAN PARCIAL T - 4 EN EL TABLERO</b>	
PLANO: SITUACIÓN Y EMPLAZAMIENTO	"EL TABLERO" TÉRMINO MUNICIPAL DE SAN BARTOLOMÉ DE TIRAJANA
ESTUDIO	PETICIONARIO <b>THEO GERLARGH &amp; CIA</b>
ARQUITECTURA Y DECORACIÓN ALCALDE RAMÍREZ BETHENCOURT 12B-18 TEL: 300622022 FAX: 3043470 38004 LAS PALMAS DE G.C.	PLANO DE <b>1</b> NUMERO
JARABA S.A.	INDICADAS ESCALA
RAFAEL GONZÁLEZ-JARABA GONZÁLEZ ARQUITECTO	ENERO - 2001 FECHA
REF.	