



A - JAV OPII ICIOOB
1997 JUN 22


SECCIÓN TIPO VIAL - A
- Escala 1/50

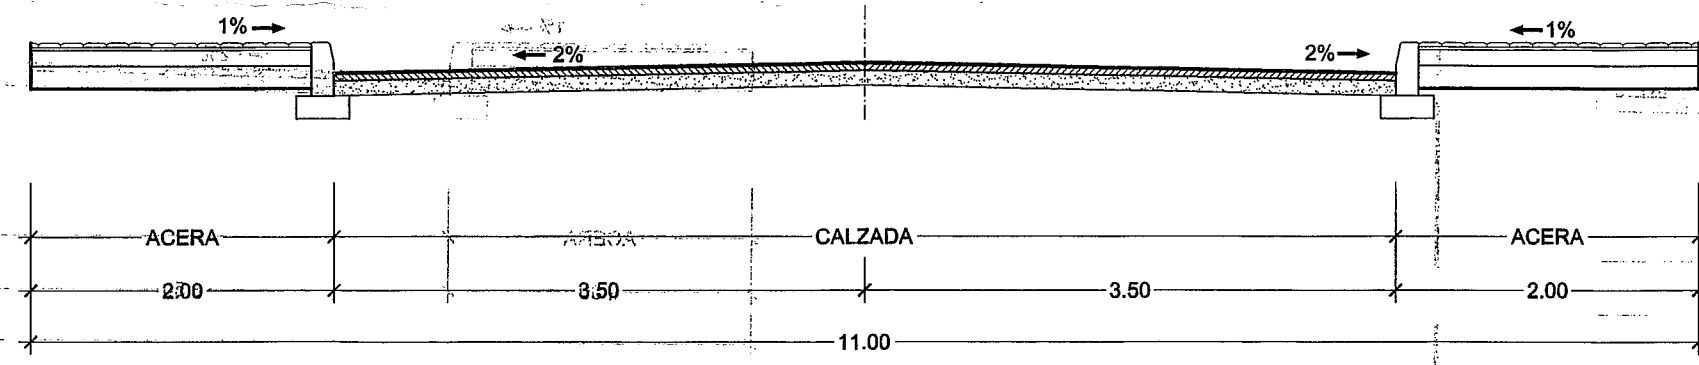


SECCIÓN TIPO VIAL - B
- Escala 1/50

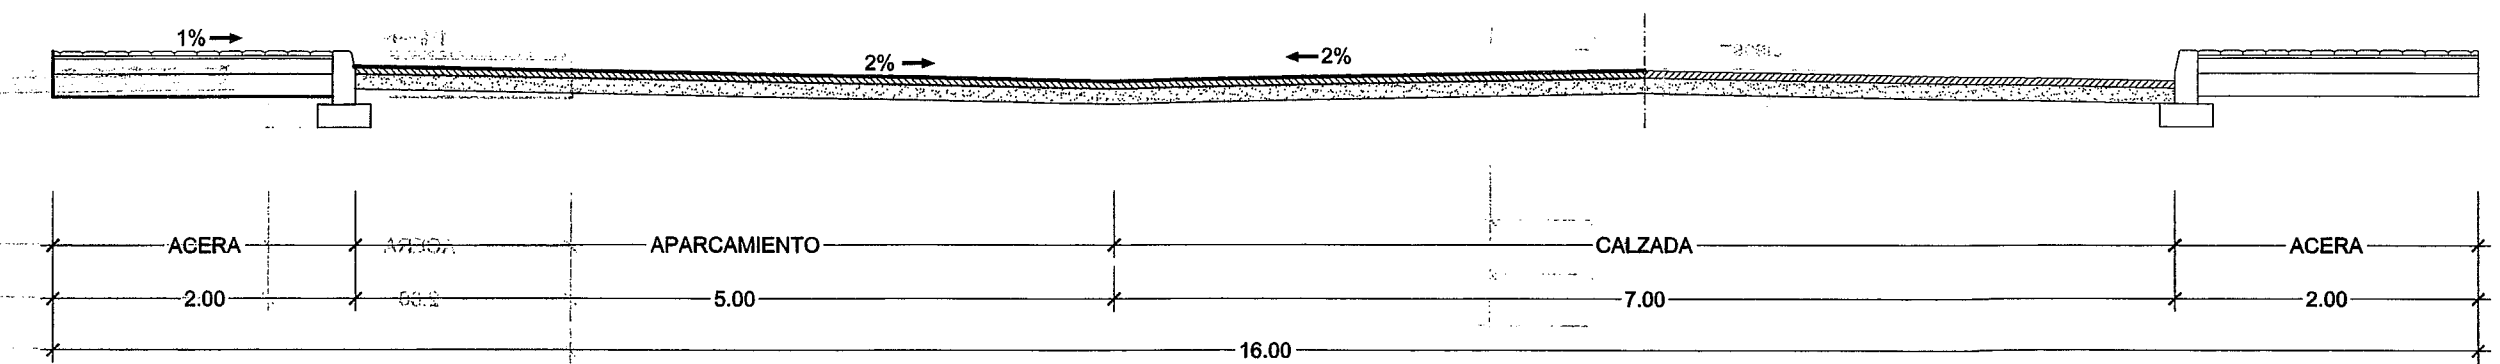


Exp. N.º 31/99... ORGANISMO
Documento aprobado PROVISIONALMENTE por el
Pleno Municipal en sesión Ordinaria celebrada
con fecha 30 Noviembre 2001
San Bartolomé de Tirajana, a 30 de Noviembre 2001
EL SECRETARIO GENERAL,

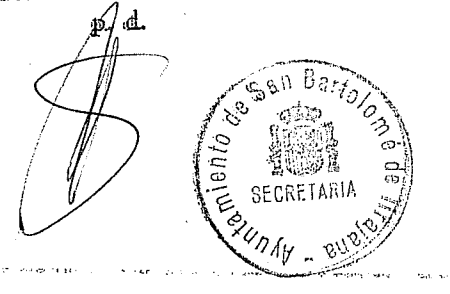


SECCIÓN TIPO VIAL - B
- Escala 1/50

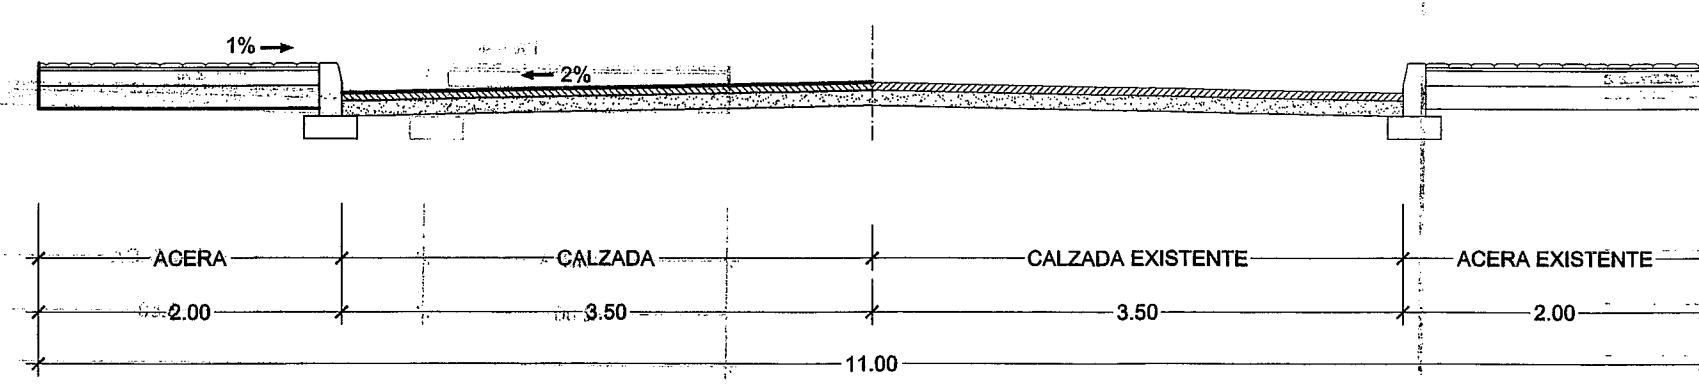


SECCIÓN TIPO VIAL - C
- Escala 1/50

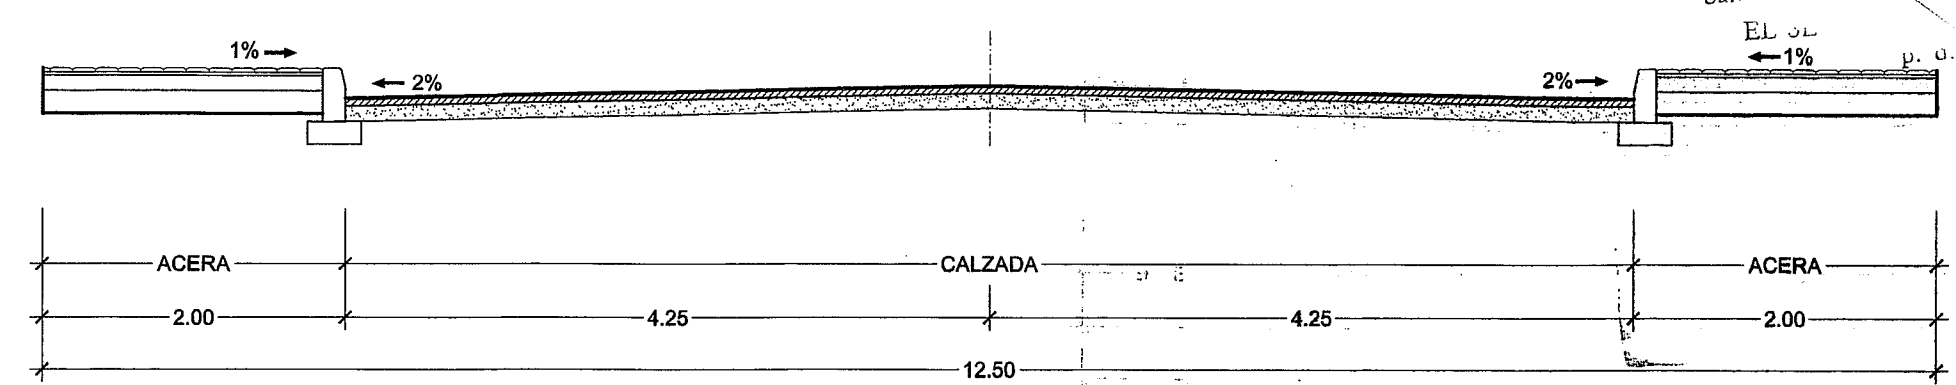

Exp. N.º... ORGANISMO
Documento... AMEN... por el...
Pleno... celebrada...
con fe...
San...
El...
p. g.

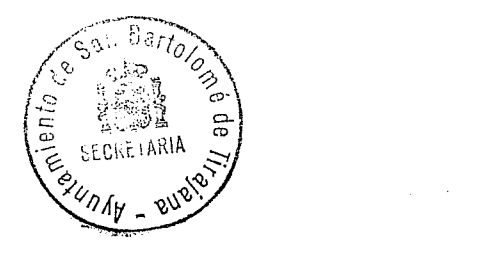

DILIGENCIA. Para hacer constar que el presente documento forma parte del expediente n.º 31/99, aprobado inicialmente por el Pleno Municipal el día 17 DIC 99 y PROVISIONALMENTE el día 27 ABR 2001

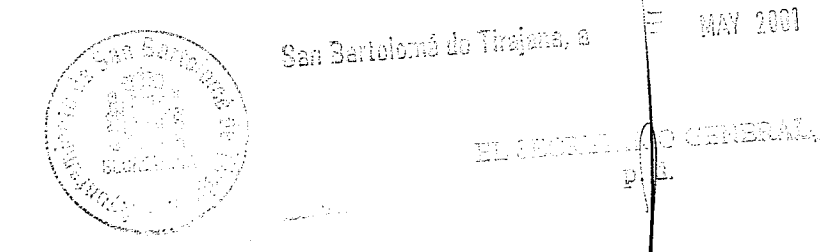

TITULO: TEXTO REFUNDIDO DEL PLAN PARCIAL T - 4 EN EL TABLERO	
PLANO: SECCIONES TIPO	"EL TABLERO" TÉRMINO MUNICIPAL DE SAN BARTOLOME DE TIRAJANA SITUACION
ESTUDIO AA DE ARQUITECTURA Y DECORACION ALCALDE RAFAEL GONZALEZ JARABA TEL: 954 42 22 22 FAX: 954 42 22 22 38004 LAS PALMAS DE G.C.	PETICIONARIO THEO GERLARGH & CIA
JARABA S.A. RAFAEL GONZÁLEZ-JARABA GONZÁLEZ ARQUITECTO	10 PLANO DE NUMERO
REF.	ENERO - 2001 FECHA 1/50 ESCALA