


SECTOR IV

SUPERFICIE: 38.000 m²
EDIFICABILIDAD: 38.000 m²
OCUPACIÓN: 11.400 m² (30 %)
N° DE PLANTAS: 4

MODIFICACIÓN

SUPERFICIE: 38.000 m²
EDIFICABILIDAD: 20.900 m²
OCUPACIÓN: 7.600 m² (20 %)
N° DE PLANTAS: 4

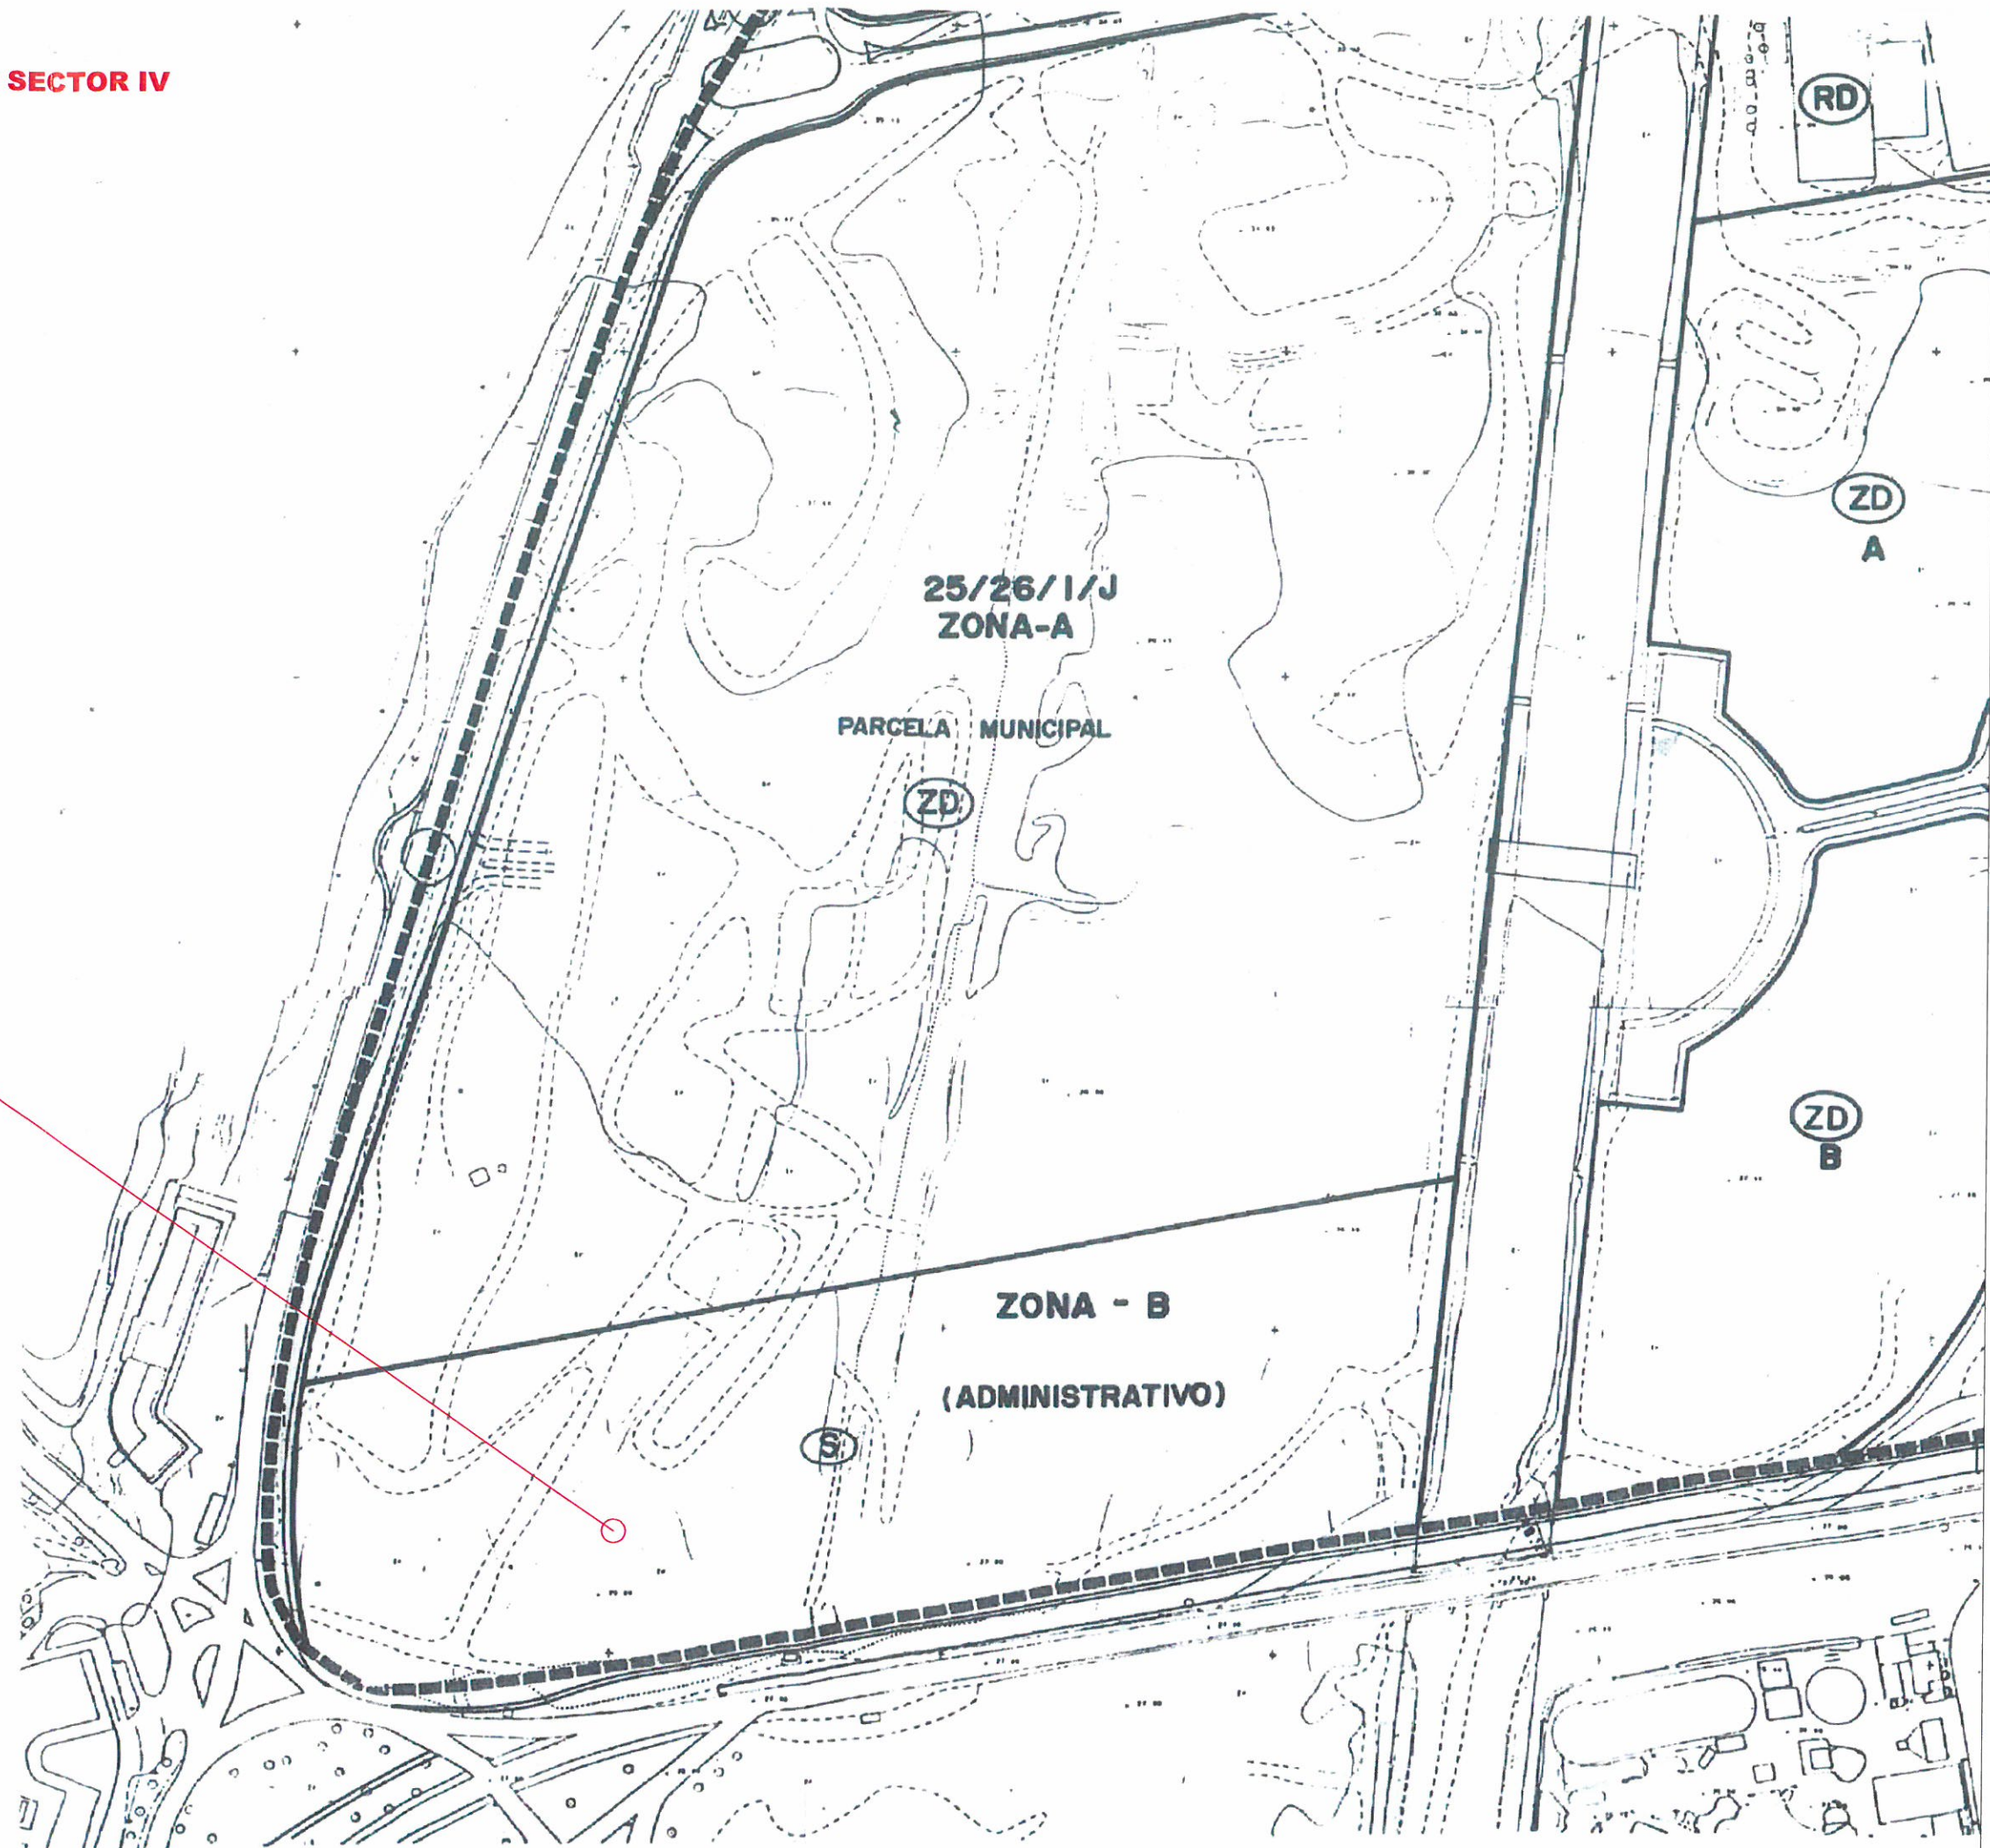

Exp. N.º *12/05* Ref. URBANISMO
Documento aprobado en el Pleno Municipal en sesión *Ordinaria*
con fecha *02/06/08 y 23/07/08* en el Ayuntamiento de San Bartolomé de Tirajana
EL SECRETARIO GENERAL, *06/11/08*

[Handwritten signature]

