




LOTE -A (S-1)

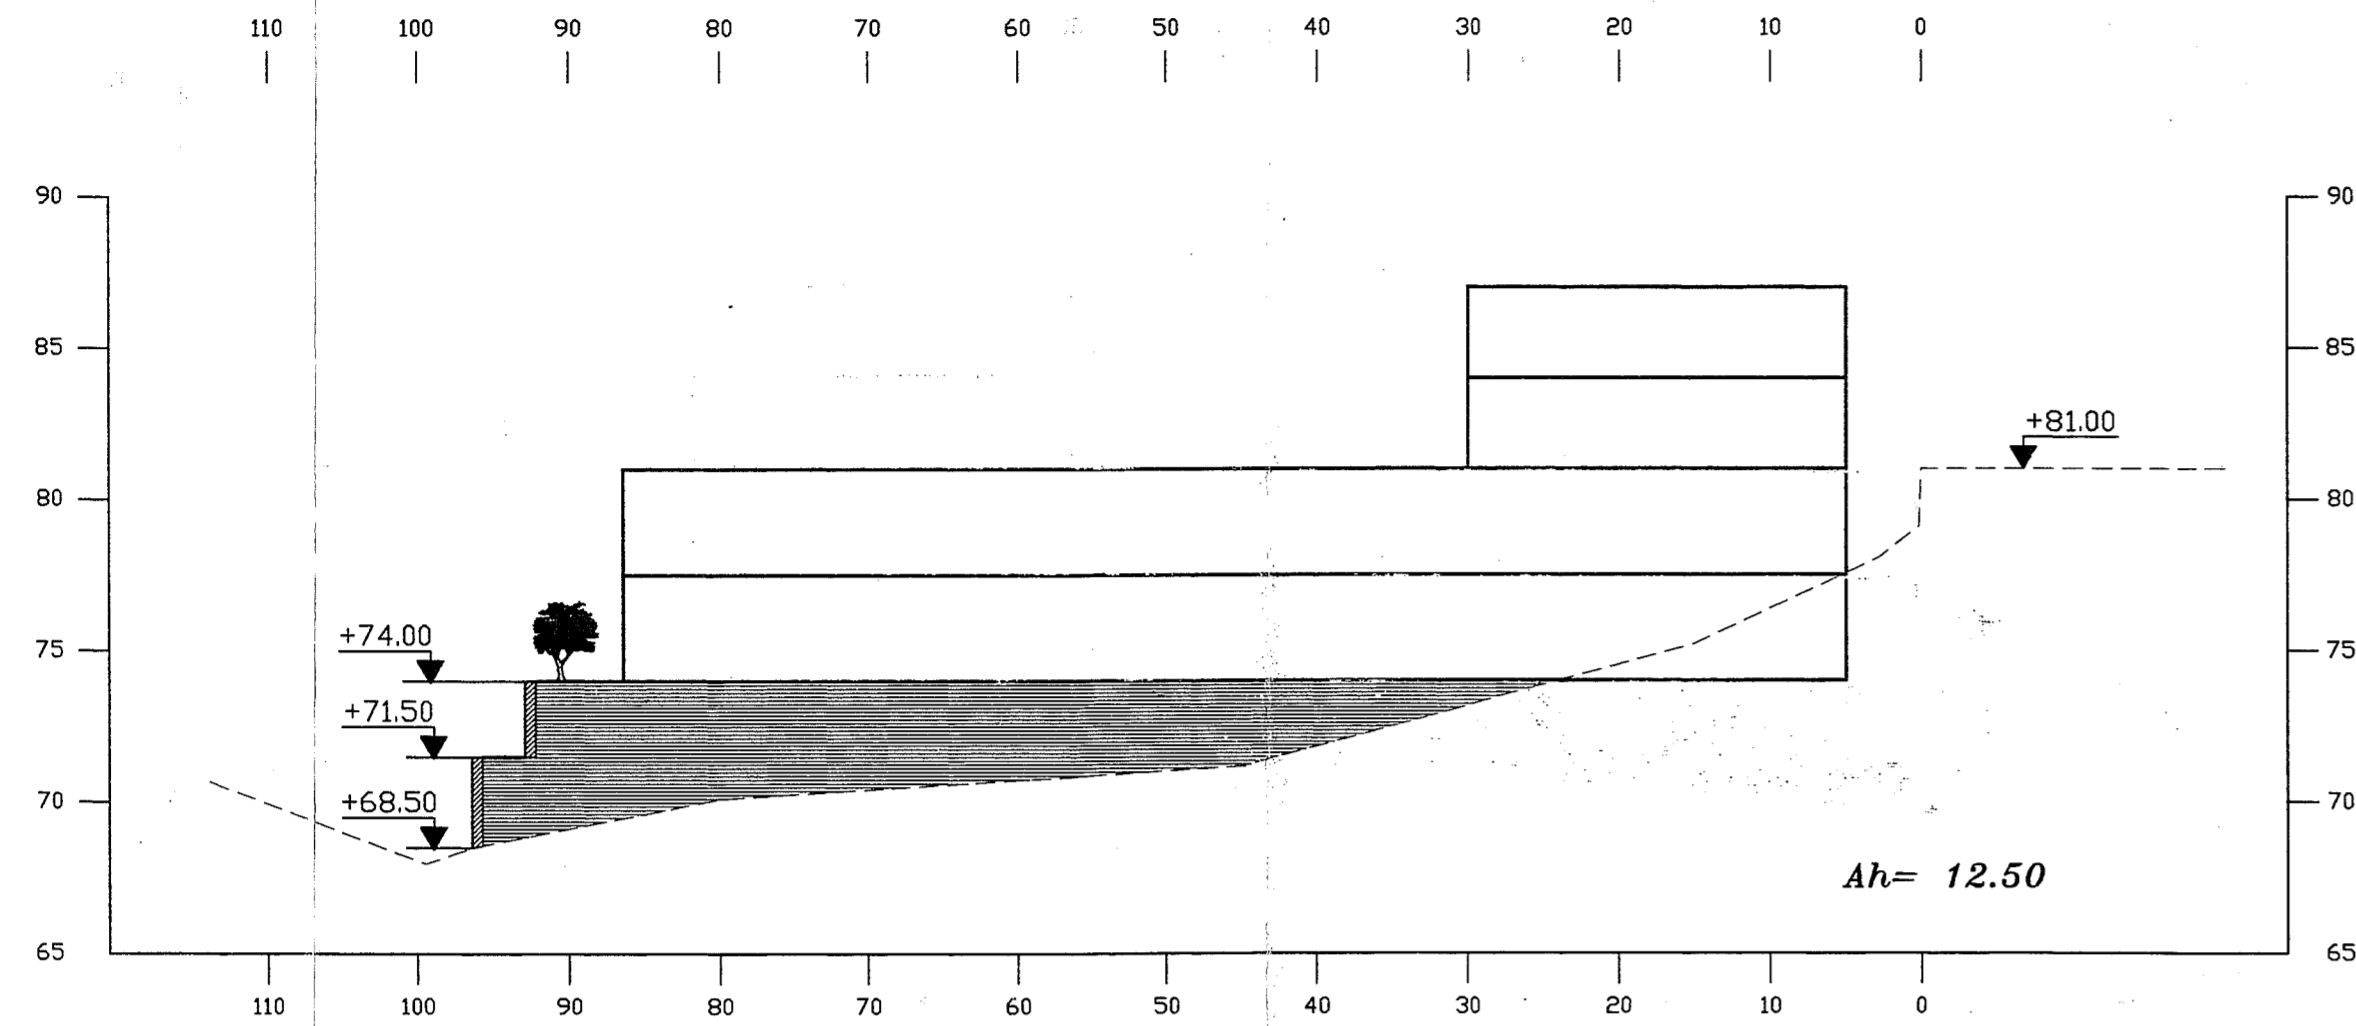


PARCELA - B-8 (S-3)

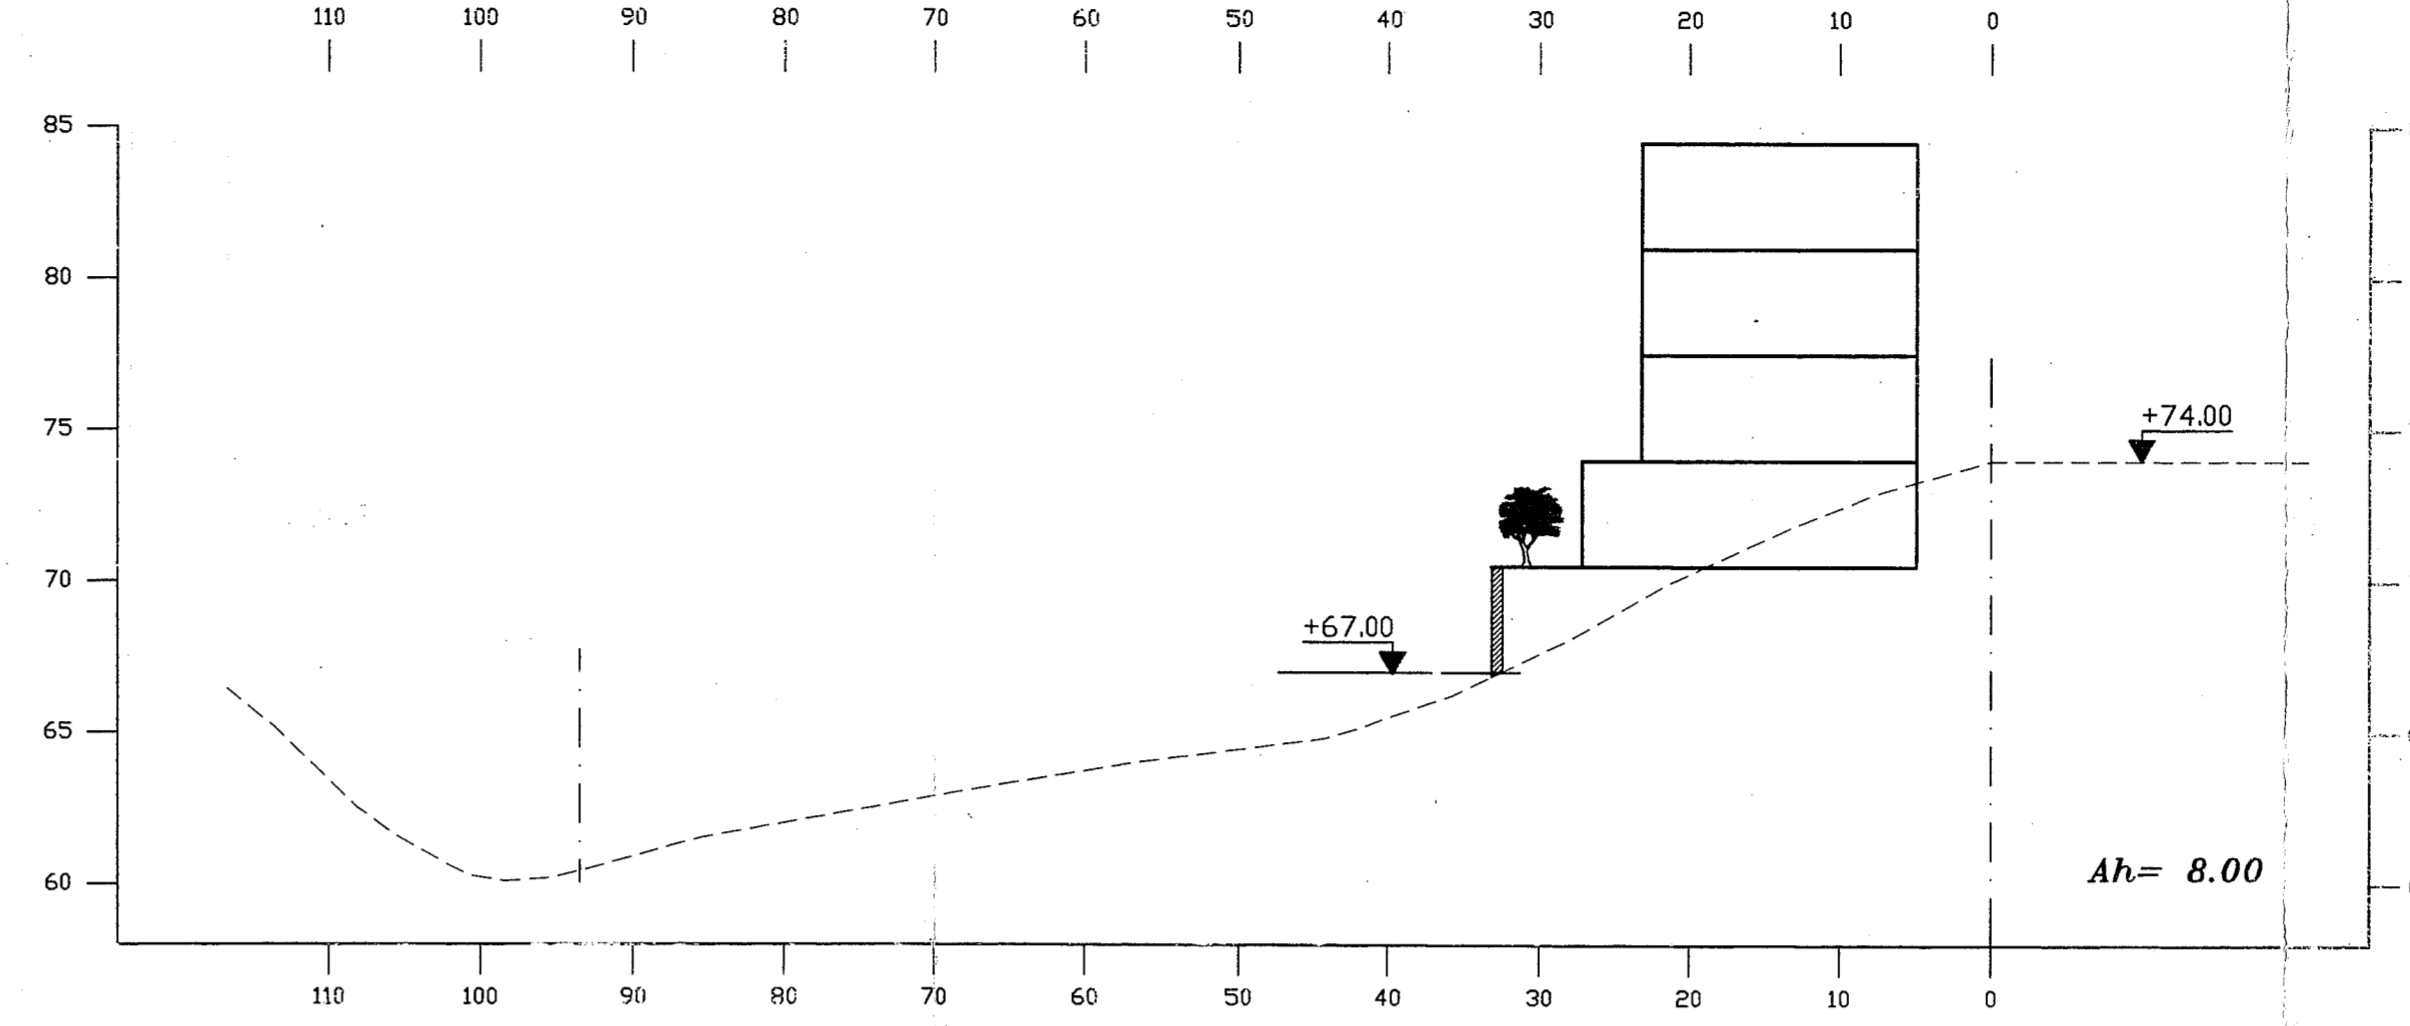


PARCELA - B-4 (S-2)

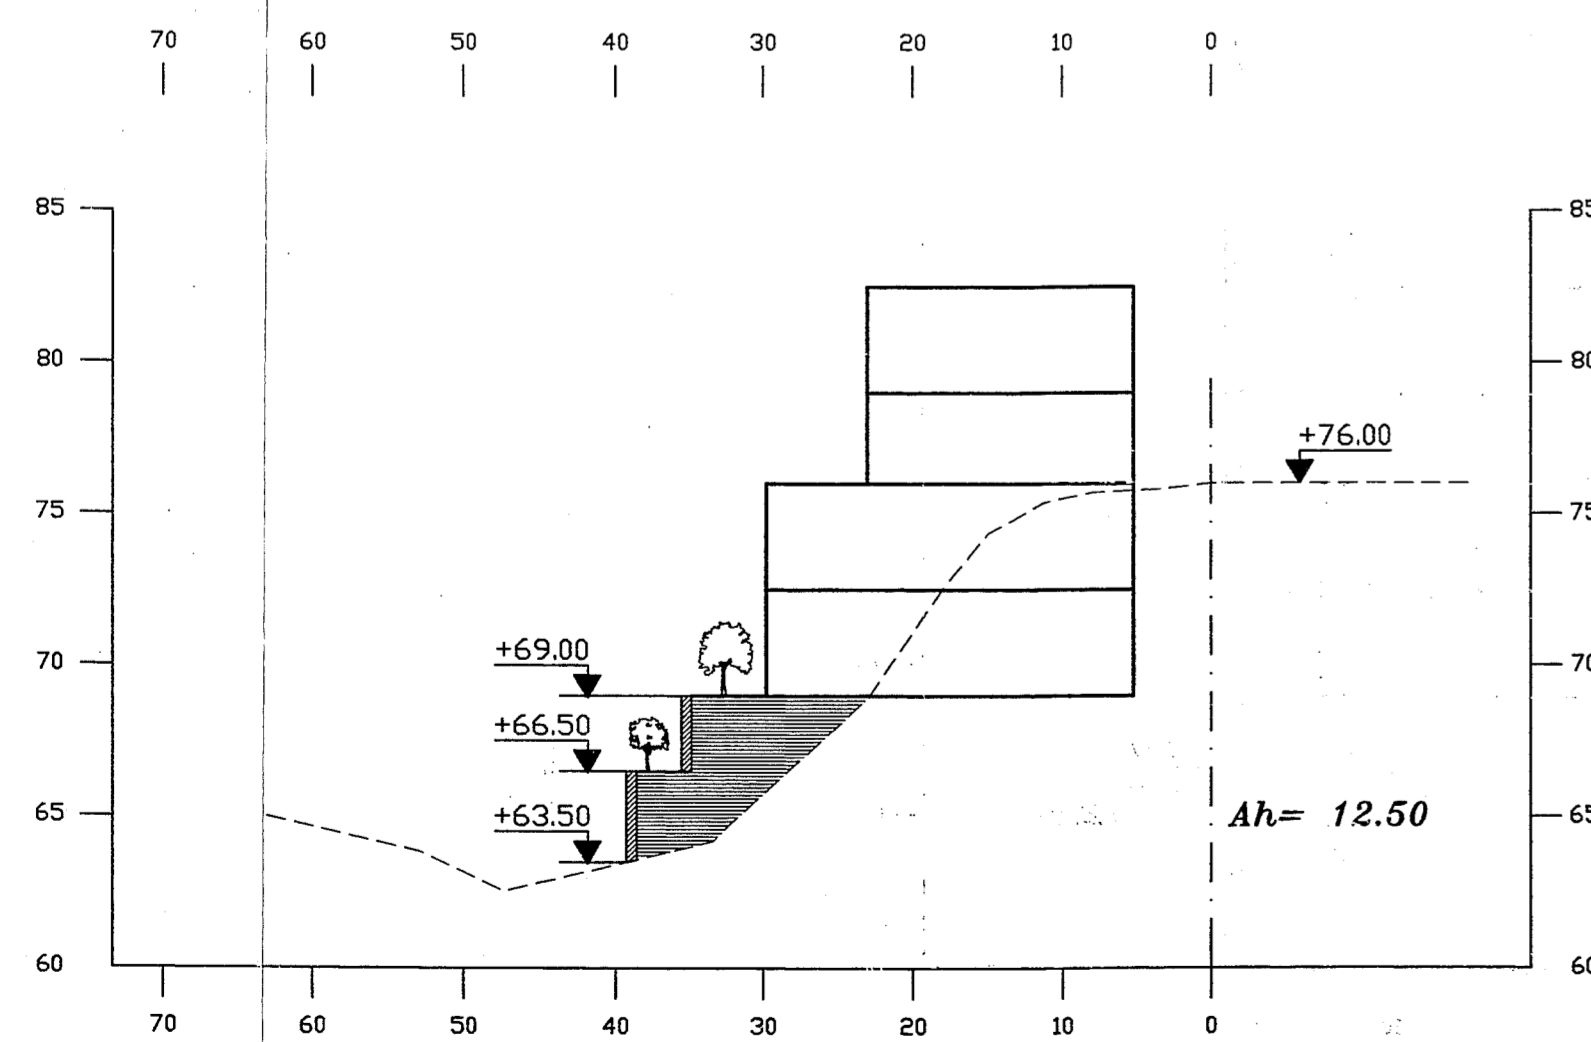

PARCELA - B12 (S-4)

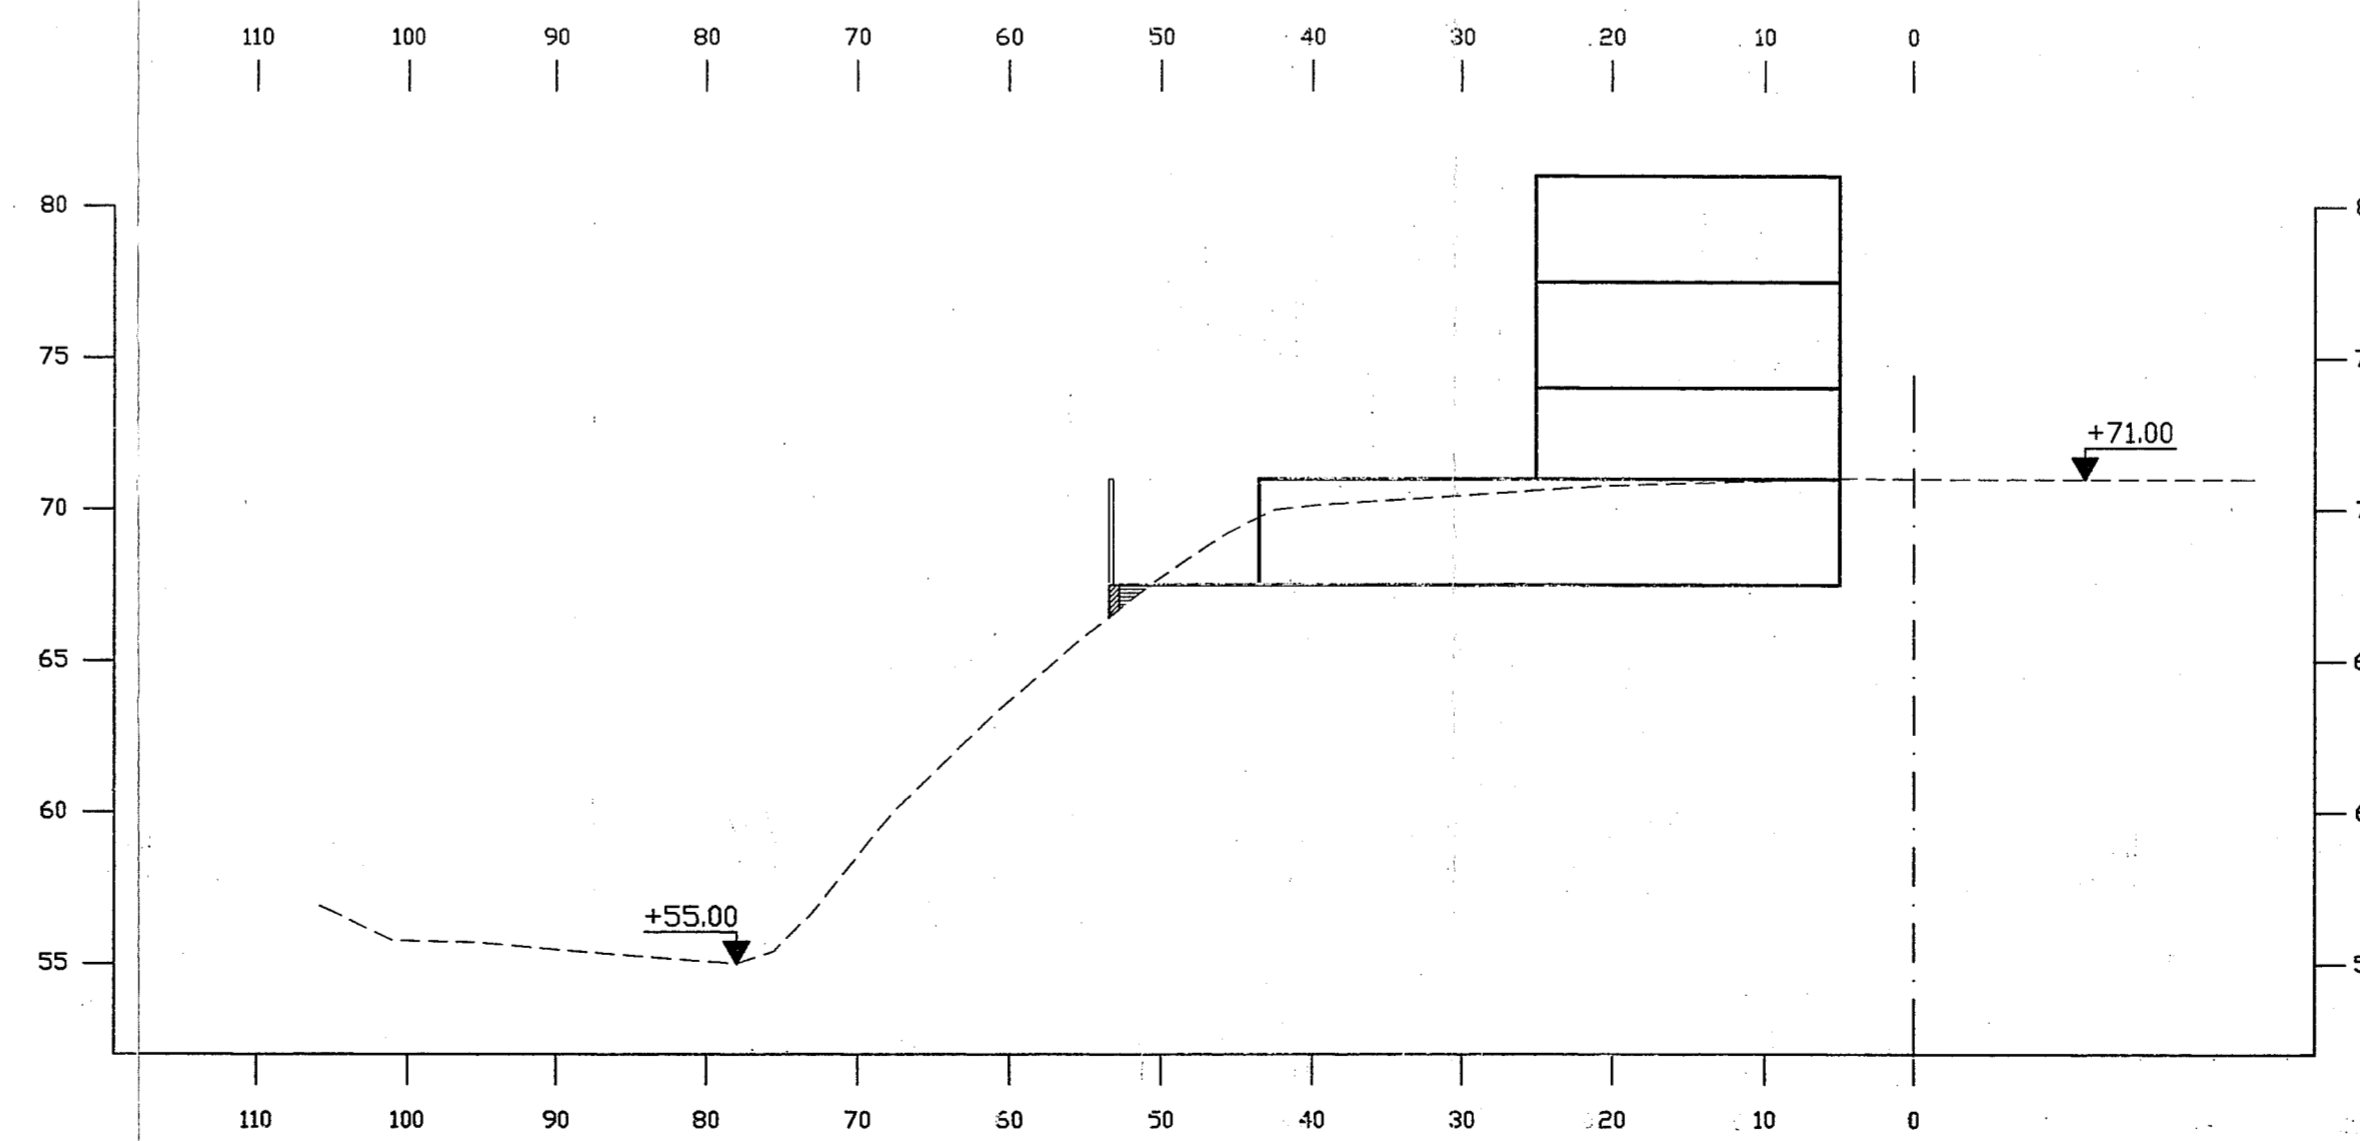


SECCION TIPO

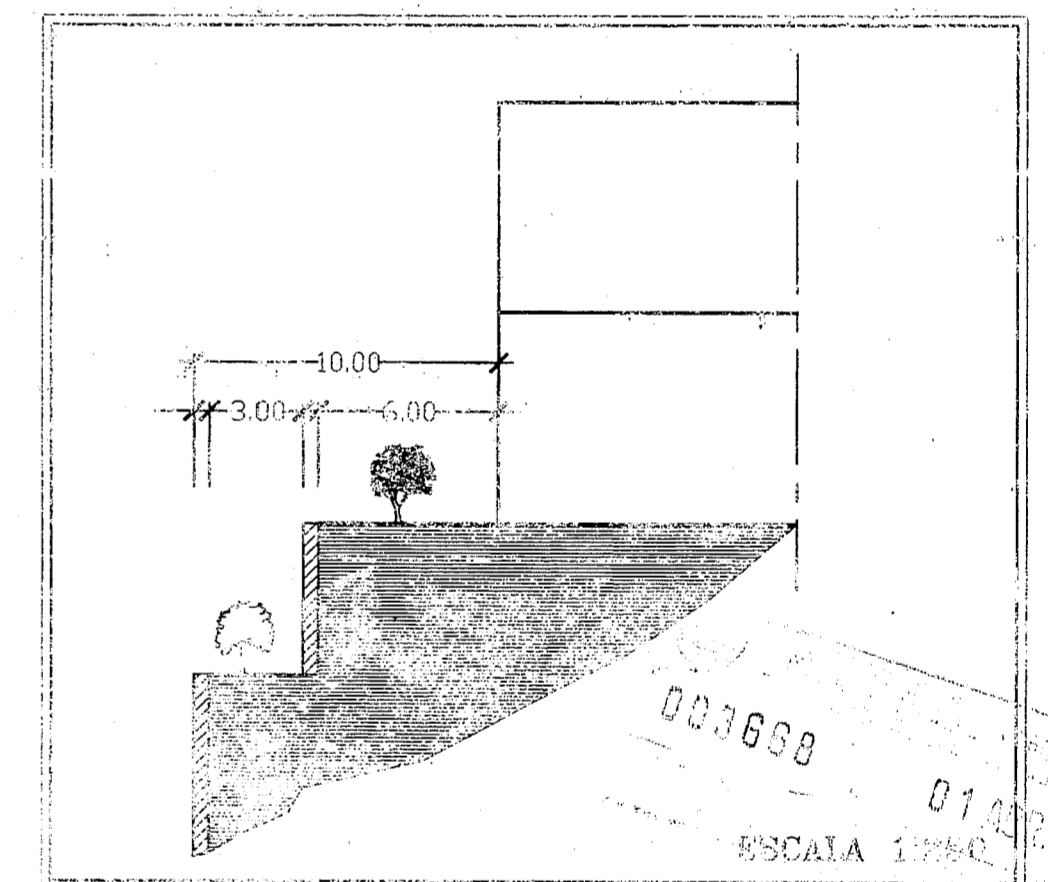

La Comisión de Urbanismo y Medio Ambiente de Canarias, en sesión de fecha **04 JUN. 1998** acordó la APROBACION "DEFINITIVA" del presente expediente.
Las Palmas de G.C. **24 ABO. 1998**

El Secretario de la Comisión,

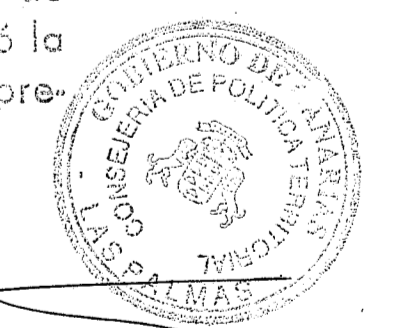

MODIFICACION DEL PLAN PARCIAL POLIGONO INDUSTRIAL EL TABLERO		SITUACION	
PETICIONARIO PROMOCIONES QUIROLA S. L.			
PLANO DOCUMENTO SECCIONES		ESCALA: V= 1/250 H= 1/500 NUM. 4	
EXPEDIENTE	DELEGA	FECHA	SUSSTITUIDO POR
		OCTUBRE 1997	