PERFIL CAMINO DEL QUINTO

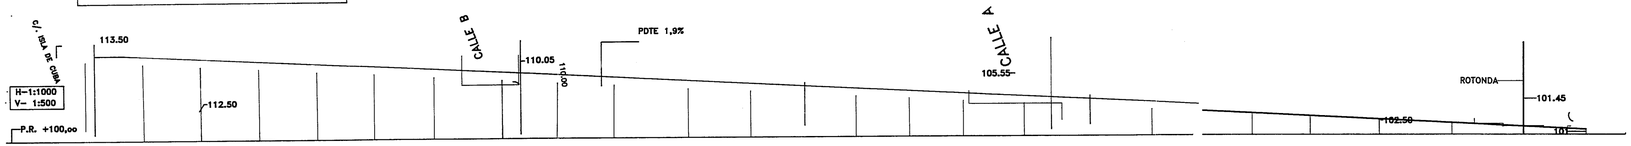

PERFIL CALLE G

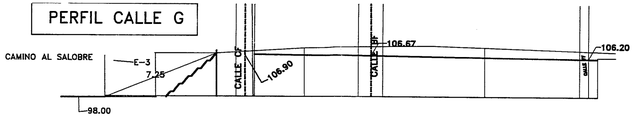

PERFIL E-2

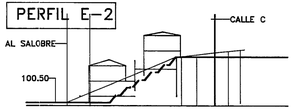

PERFIL E-1

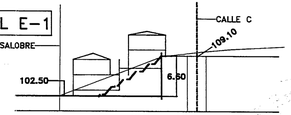

PERFIL CALLE E

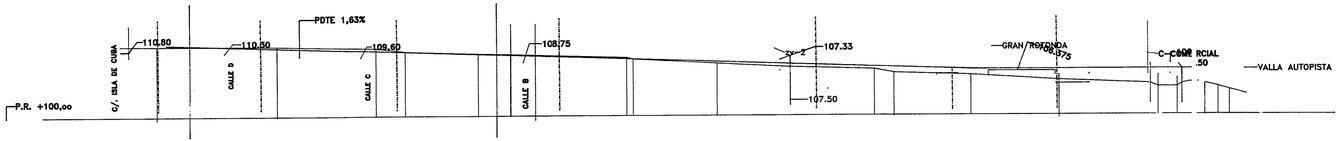

PERFIL CALLE A

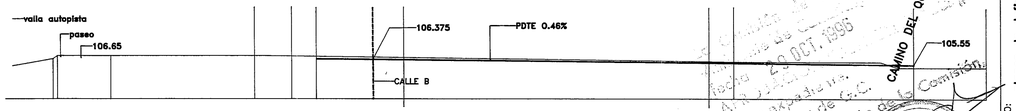

PERFIL CALLE B

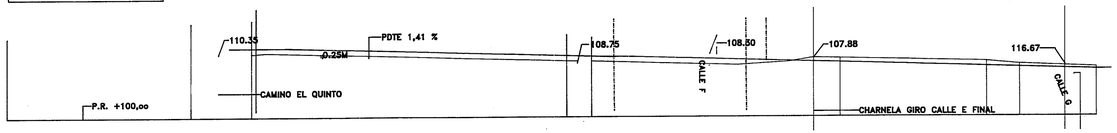

PERFIL CALLE C

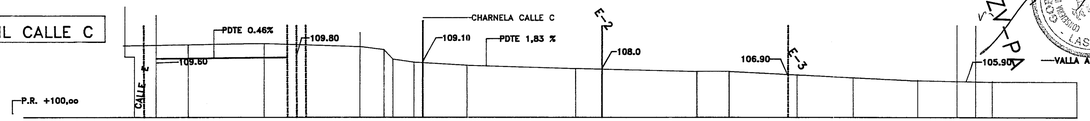

PERFIL CAMINO AL SALOBRE

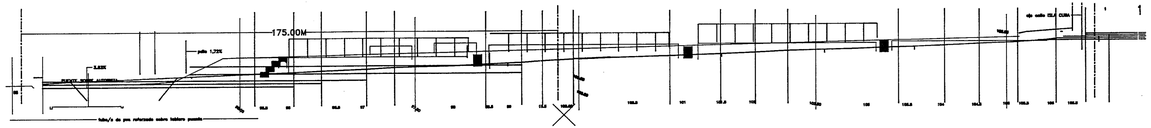

PERFIL LONGITUDINAL DE PROLONGACION DE CALLE CUBAS

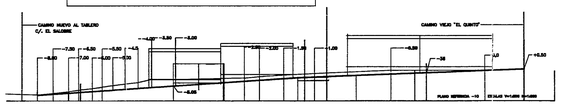

Aprobado inicialmente en sesión celebrada el 28 OCT. 1995
Las Palmas de G.C.
El Secretario de la Comisión
COLEGIO DE ARQUITECTOS DE CANARIAS
DELEGACION DE GRAN CANARIA
Visado Reglamentario

PROYECTO: PLAN PARCIAL DEL POLIGONO T-8 SURNT DEL SECTOR DEL TABLERO DE LAS NORMAS SUBSIE S.B. de T.

SITUACION: POLIGONO T-8, EL TABLERO, SAN BARTOLOME DE T.

PROMOTOR: PLANNING CITY S.A.

PLANO: planos de definicion geometrica: VIARIO PERFILES LONGITUDINALES DE VIAS

ESCALAS H-1.1000 V-1.500

NUMERO P-10B

Juan fco medina hernandez, dr arquitecto