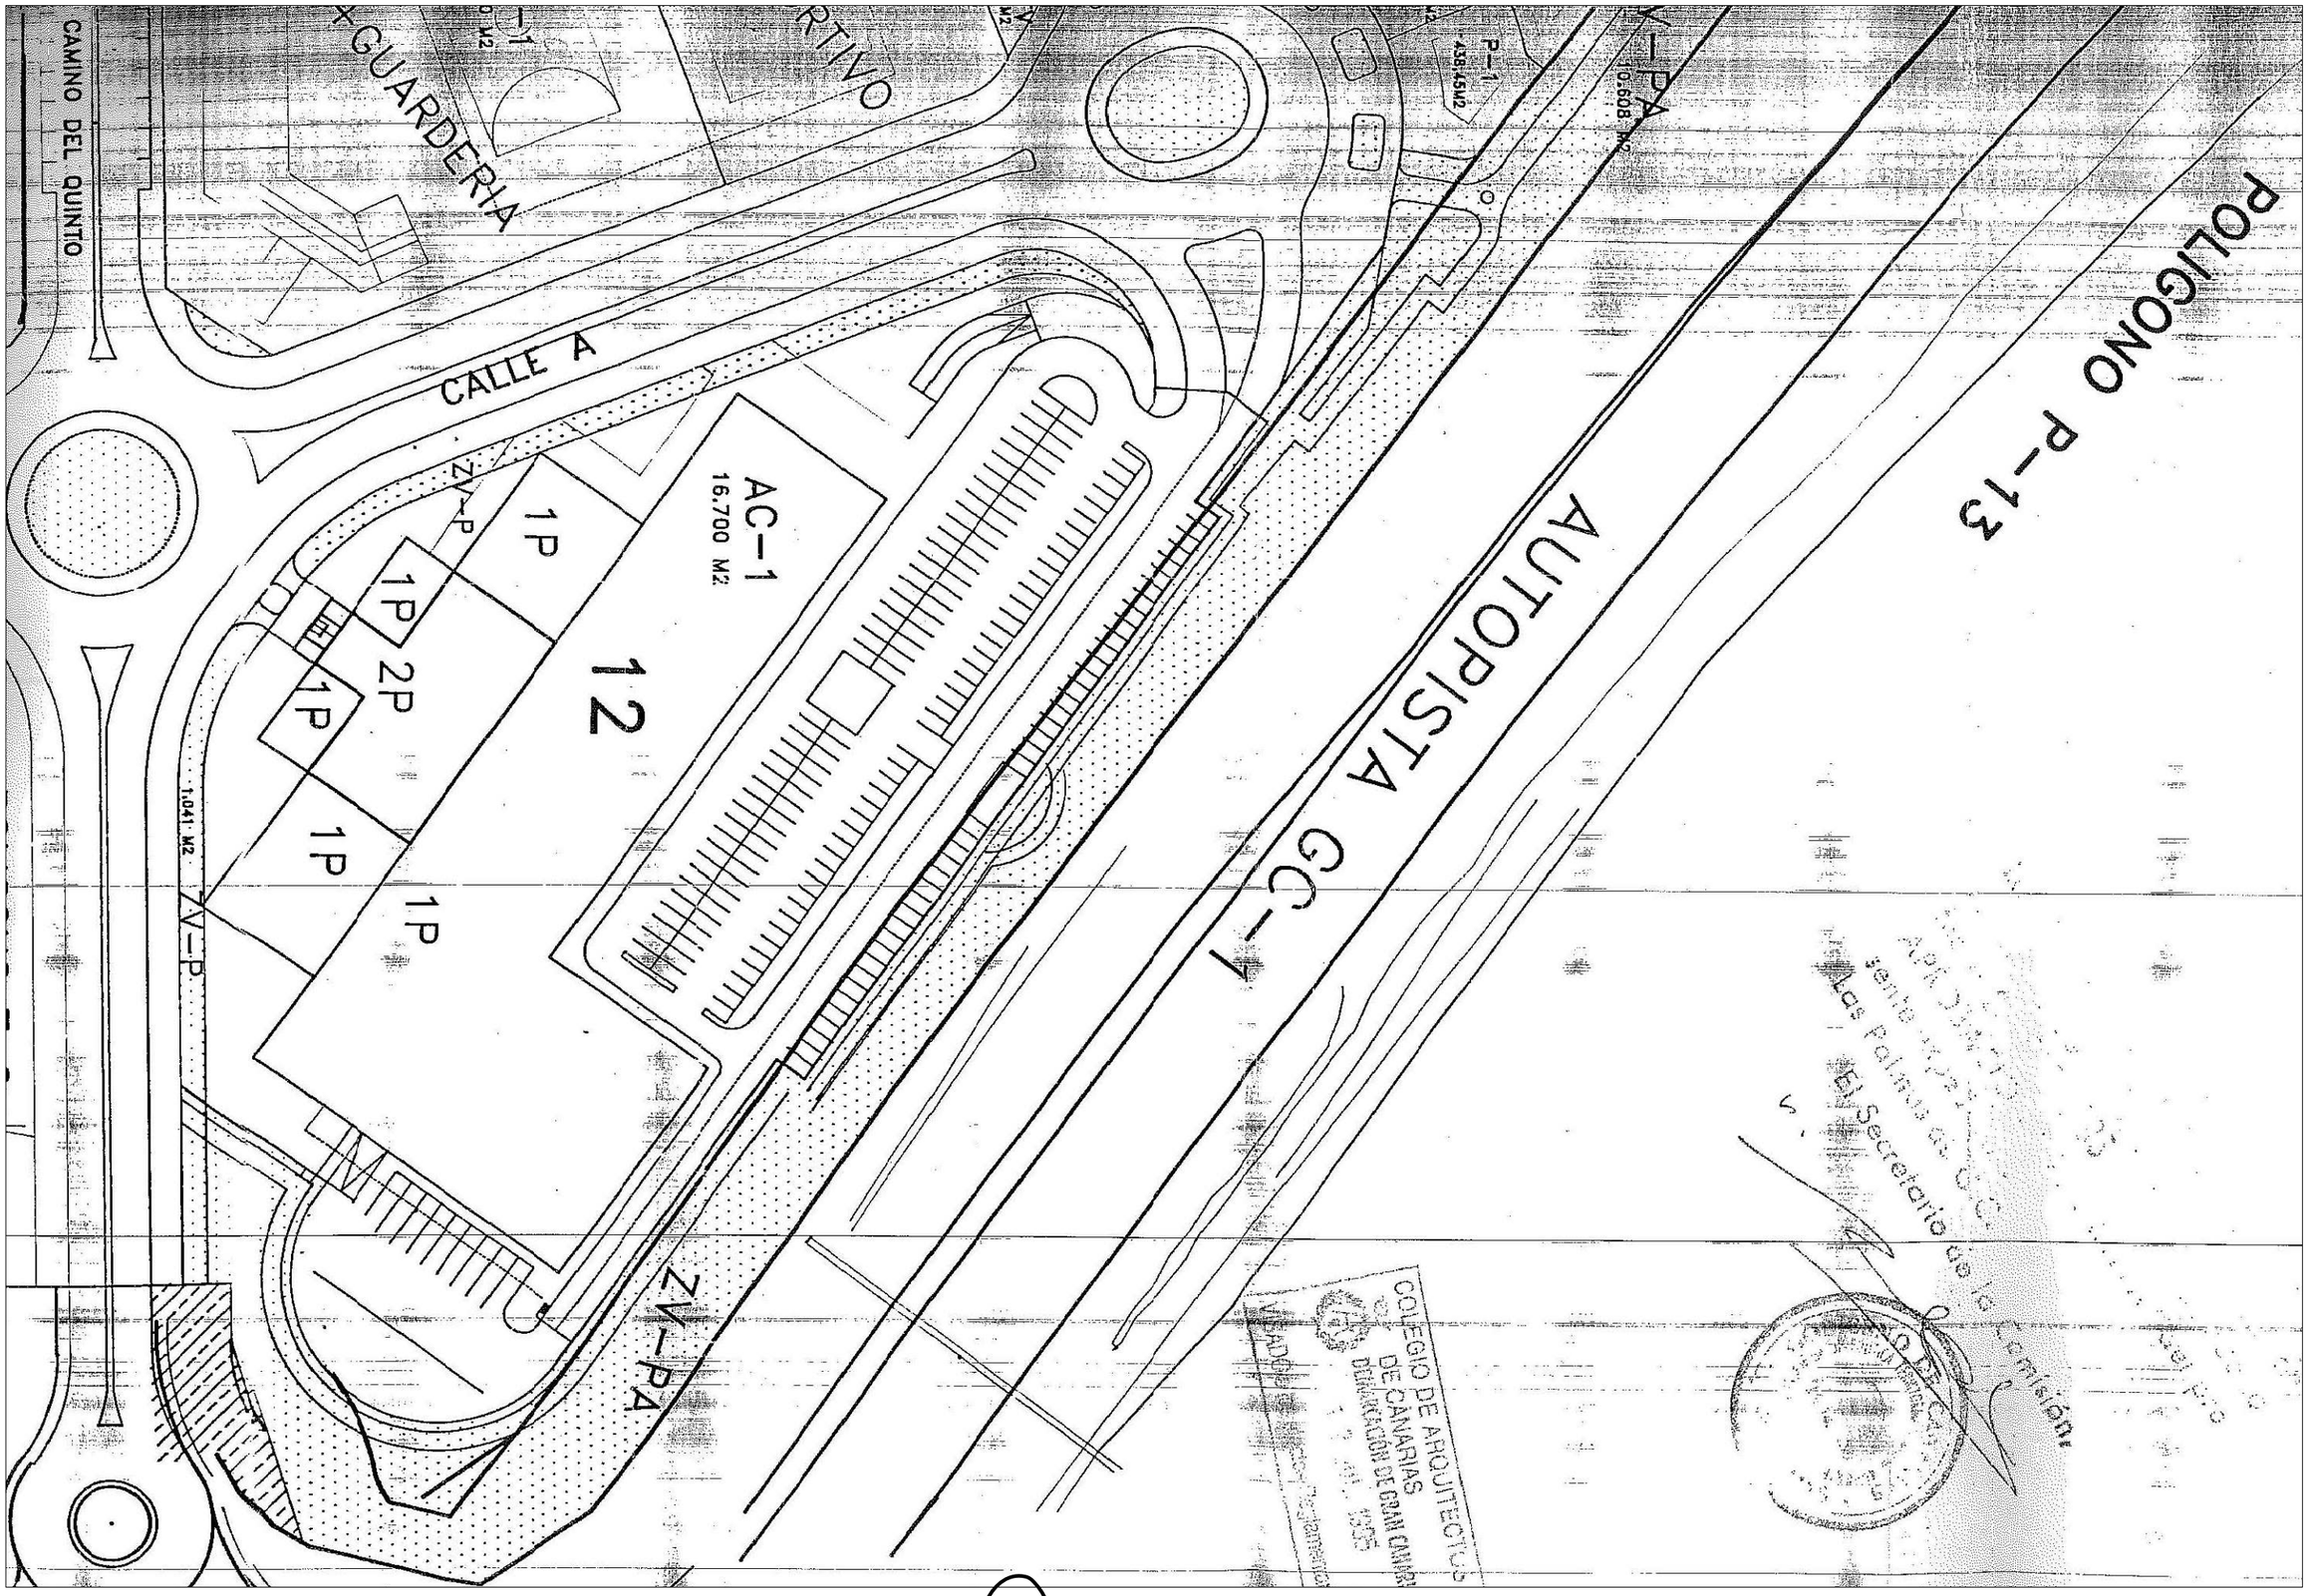

PROMOTOR:	SITUACIÓN:	EL ARQUITECTO:	ESCALAS:	TÍTULO:	FECHA:	DESIGNACIÓN:	Nº PLANO:
GESTIÓN DE PROPIETARIOS EL SIGLO S.L.	POLIGONO T-8 TABLERO DE MASPALOMAS	JOSE Mª AGUIRRE VILA-CORO	A3 1:1000	ESTUDIO DE DETALLE PARCELA COMERCIAL EN EL POLÍGONO T-8 BALCÓN DEL TABLERO	Octubre 2011 EXPEDIENTE: 459-01-00	ORDENACION VIGENTE: PARCELARIO – PLAN PARCIAL	3.2 HOJA 2 DE 4