




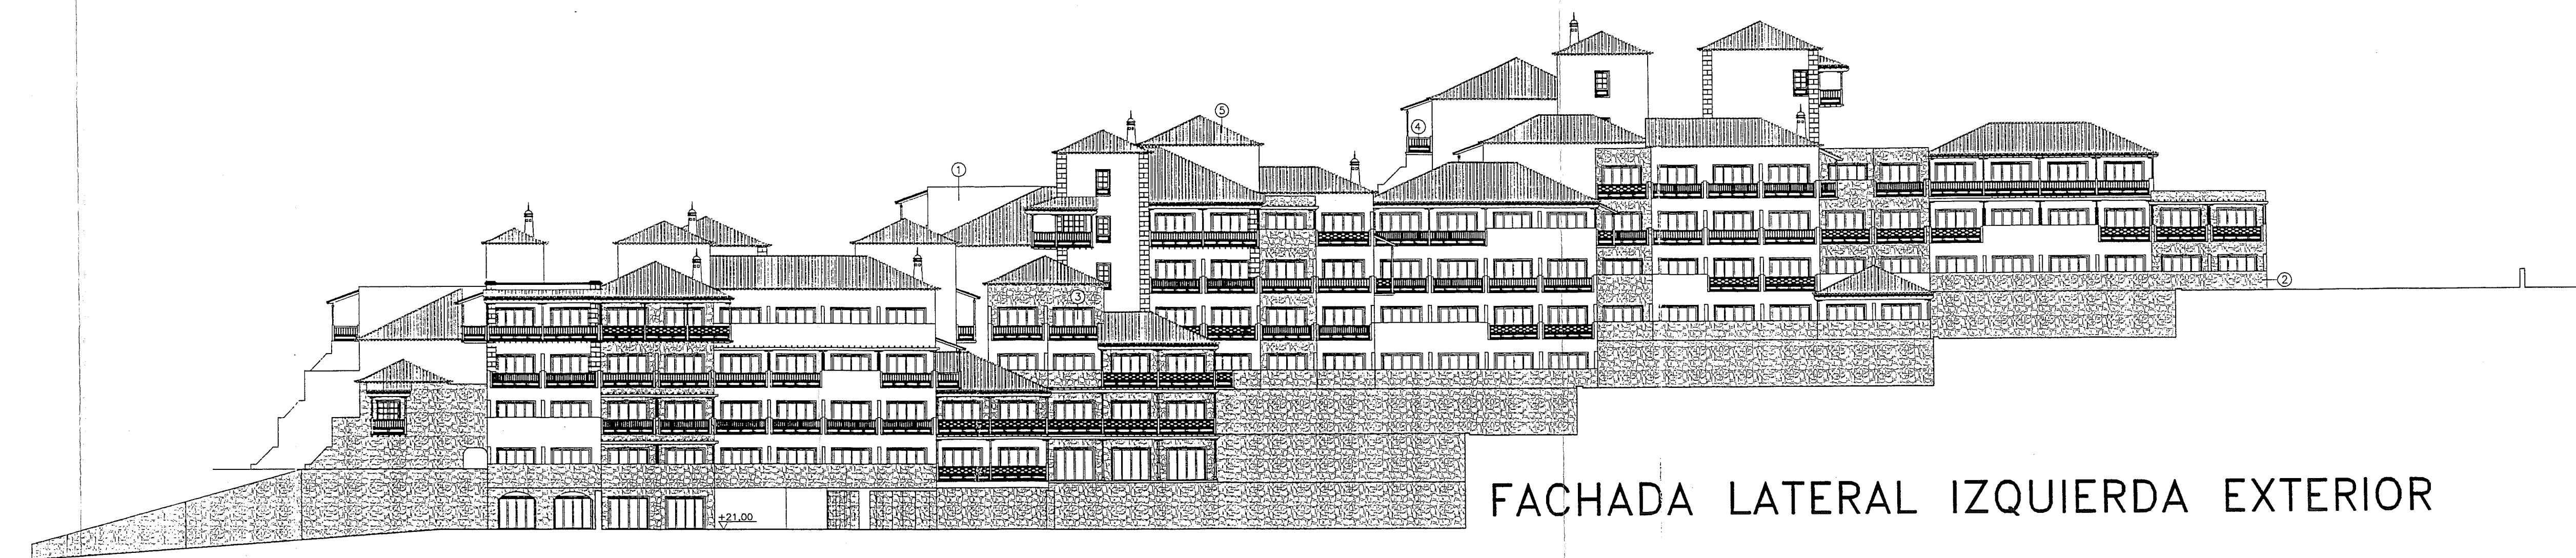


FACHADA LATERAL IZQUIERDA EXTERIOR

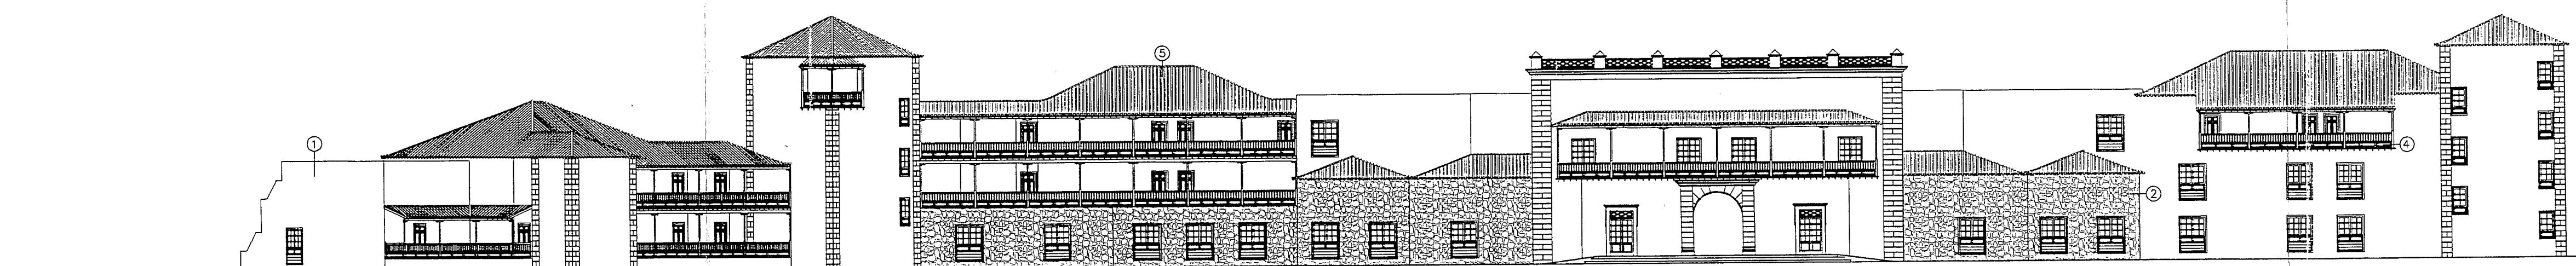


FACHADA PRINCIPAL

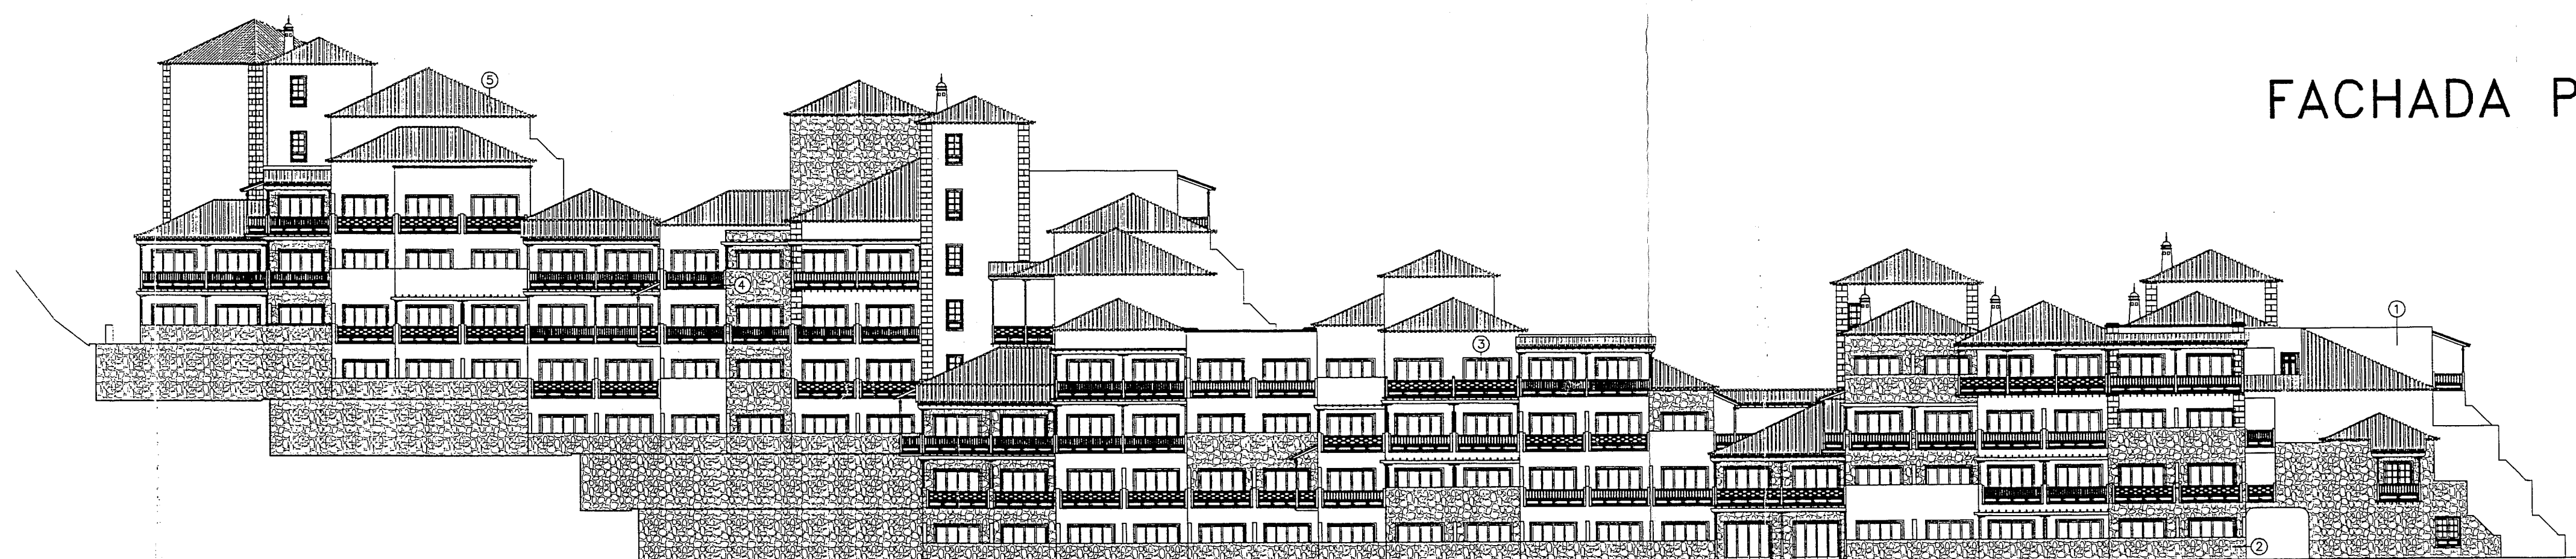


FACHADA LATERAL DERECHA EXTERIOR

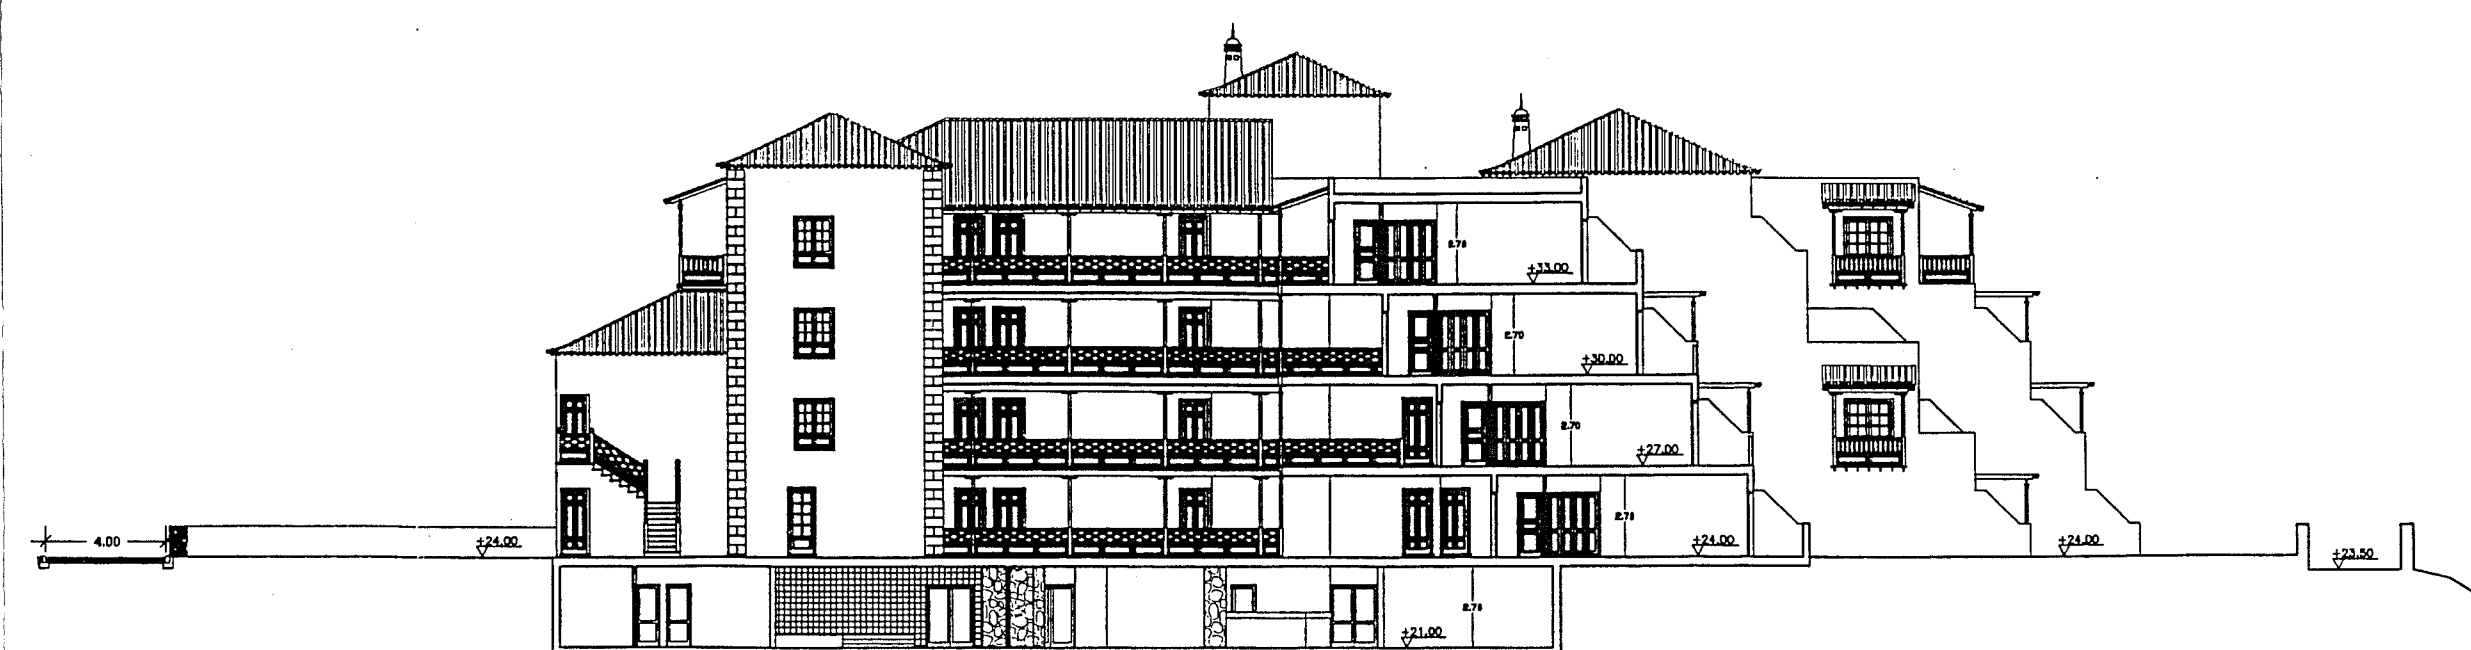

SECCION A-A

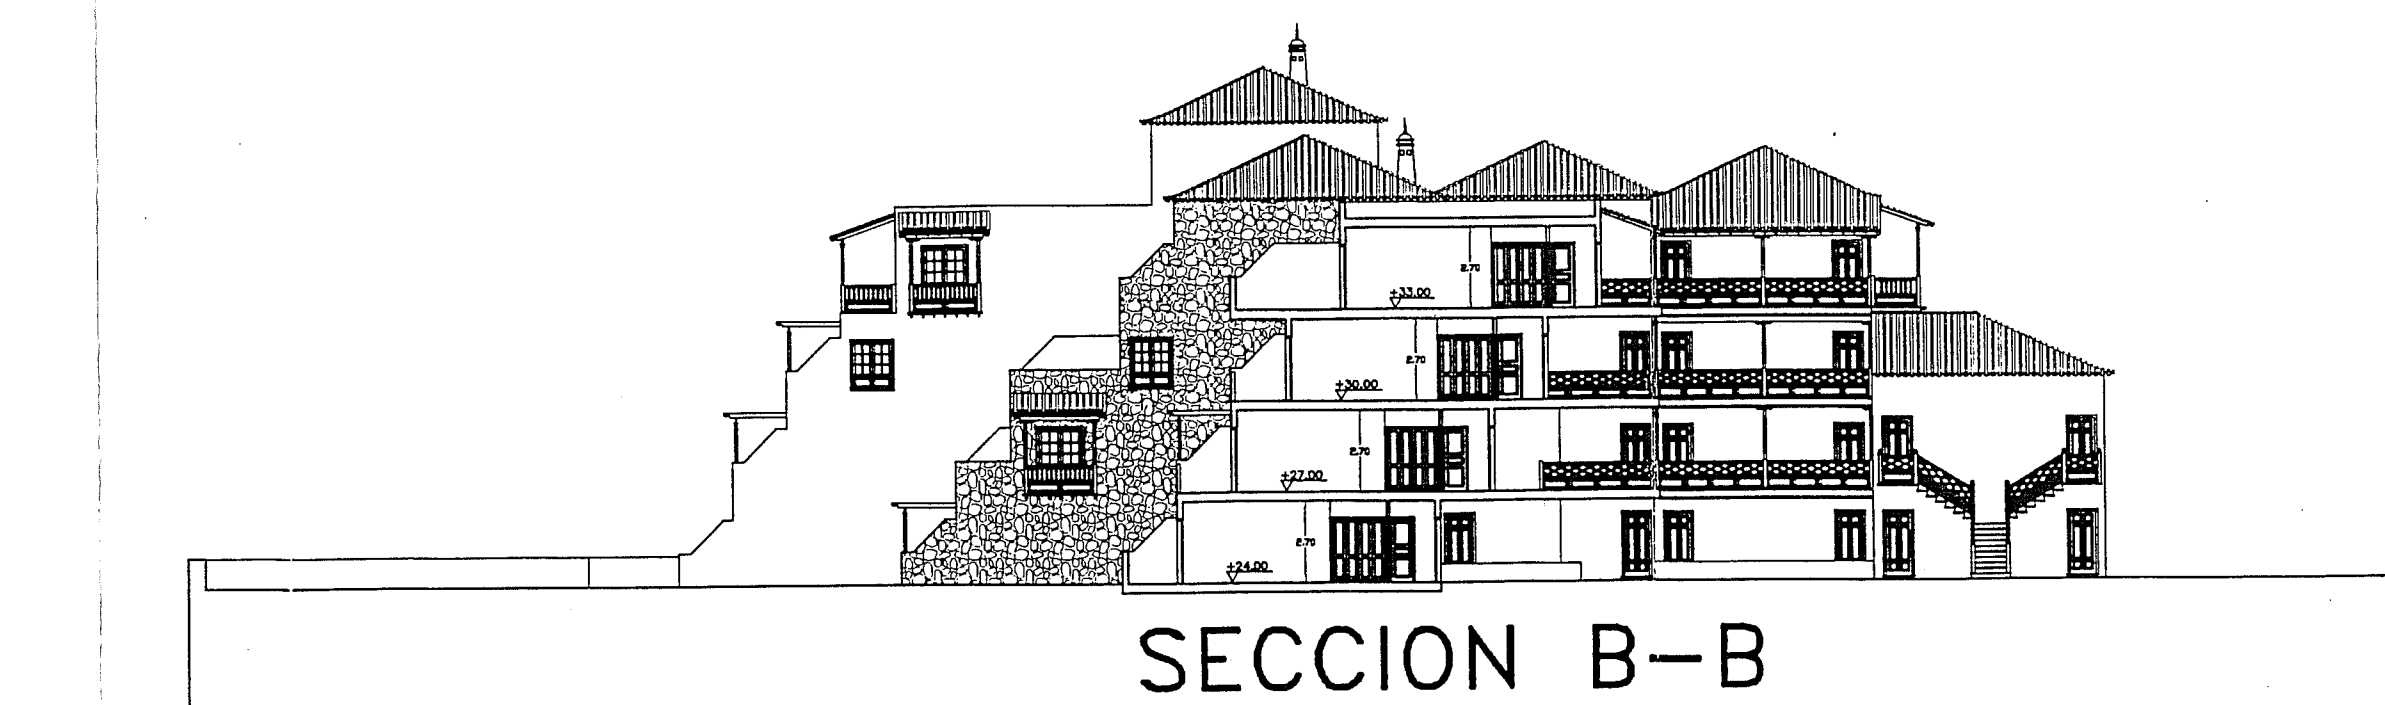

SECCION B-B

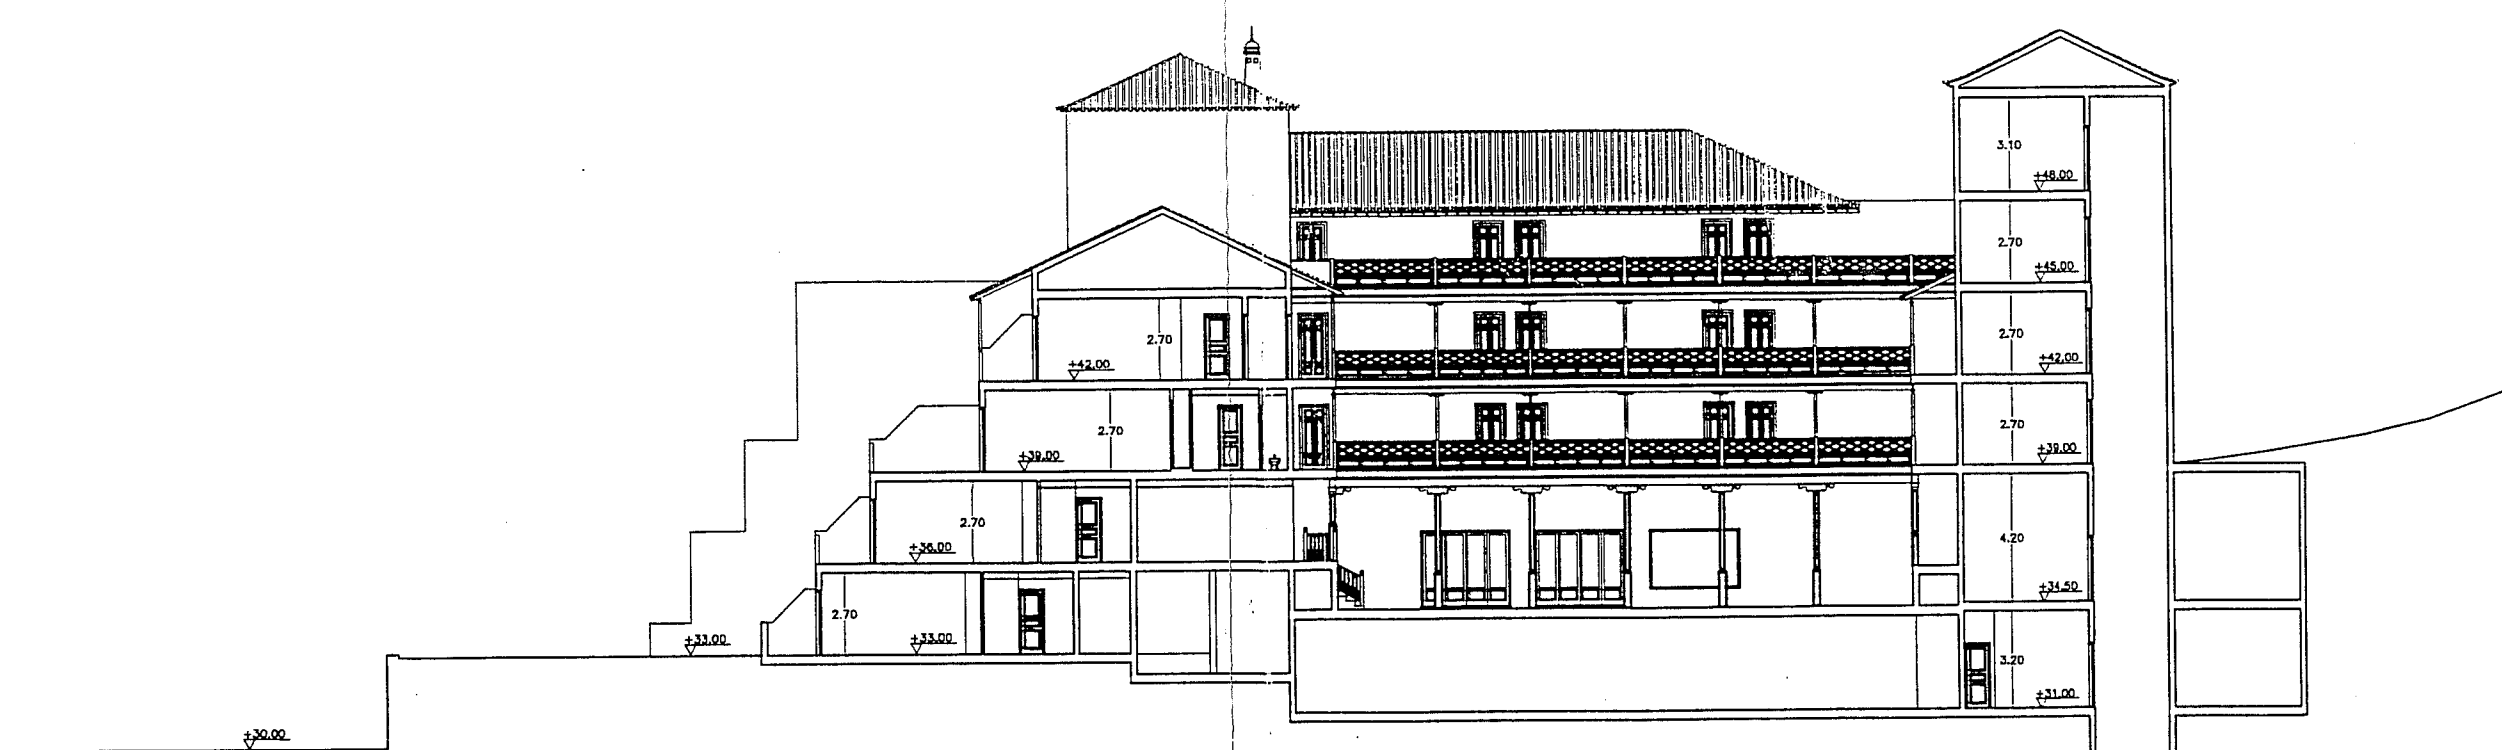

SECCION C-C

La Comisión de Ordenación del Territorio y Medio Ambiente de Canarias, en sesión de fecha 08 JUN 1999 acordó la APROBACIÓN DEFINITIVA del presente expediente. Las Palmas de G.C. 01 OCT 1999 El Secretario de la Comisión.

ESTA COPIA ES FIEL REPRODUCCIÓN DE SU ORIGINAL. LAS PALMAS DE G.C. 1-2 ABR 2002 EL FUNCIONARIO.

PROYECTO DE EJECUCIÓN		SITUACIÓN	
HOTEL 4*		SECTOR 5A-PARCELAS A y D SANTA AGUEDA PASEO BLANCO T.M. SAN BARTOLOME	
ESTUDIO	PROPIEDAD	FACHADAS PRINCIPAL LATERALES EXTERIORES Y SECCIONES	
DE ARQUITECTURA Y DECORACIÓN ALCALDE RAMON BETHENCOURT 128.18 35010 LAS PALMAS DE G.C. 35004 LAS PALMAS DE G.C.		PLANO DE	
JARABA S.A.	RAFAEL GONZALEZ-JARABA ARQUITECTO	REF.	NUMERO
1/250		ESCALA	