




	ZONA VERDE PUBLICA
	ZONA DEPORTIVA PRIVADA
	ZONA DE EQUIPAMIENTO COMERCIAL SOCIAL
	ZONA DE SUELO EDIFICABLE
	ZONA ESCOLAR



LOTE PARCELAS -A- INDIVIDUALES	
59 PARCELAS DE 300m2 CADA UNA =	17.700,00m2
A-1 =	352,00m2
A-3 =	422,00m2
A-44 =	306,00m2
A-63 =	392,00m2
<b>SUPERFICIE TOTAL =</b>	<b>19.172,00m2</b>
LOTE B	SUPERFICIE TOTAL = 6.794,00m2
LOTE C	SUPERFICIE TOTAL = 3.666,00m2
LOTE D	SUPERFICIE TOTAL = 4.921,00m2
LOTE E	SUPERFICIE TOTAL = 2.351,00m2
LOTE F	SUPERFICIE TOTAL = 4.234,00m2
<b>SUPERFICIE TOTAL =</b>	<b>21.966,00m2</b>
PARCELA G	SUPERFICIE TOTAL = 1.000,00m2
COMERCIAL SOCIAL	
PARCELA H	UPERFICIE TOTAL = 2.000,00m2
ESCOLAR	
PARCELA I	SUPERFICIE TOTAL = 63.138,00m2
DEPORTIVO PRIVADO	
Z. V. DE DOMINIO USO PUBLICO	
EN ROTONDA	6.000,00m2
RESTO EN BORDE SUPERIOR DE LA URBANIZACION	7.326,00m2
<b>SUPERFICIE TOTAL =</b>	<b>13.326,00m2</b>

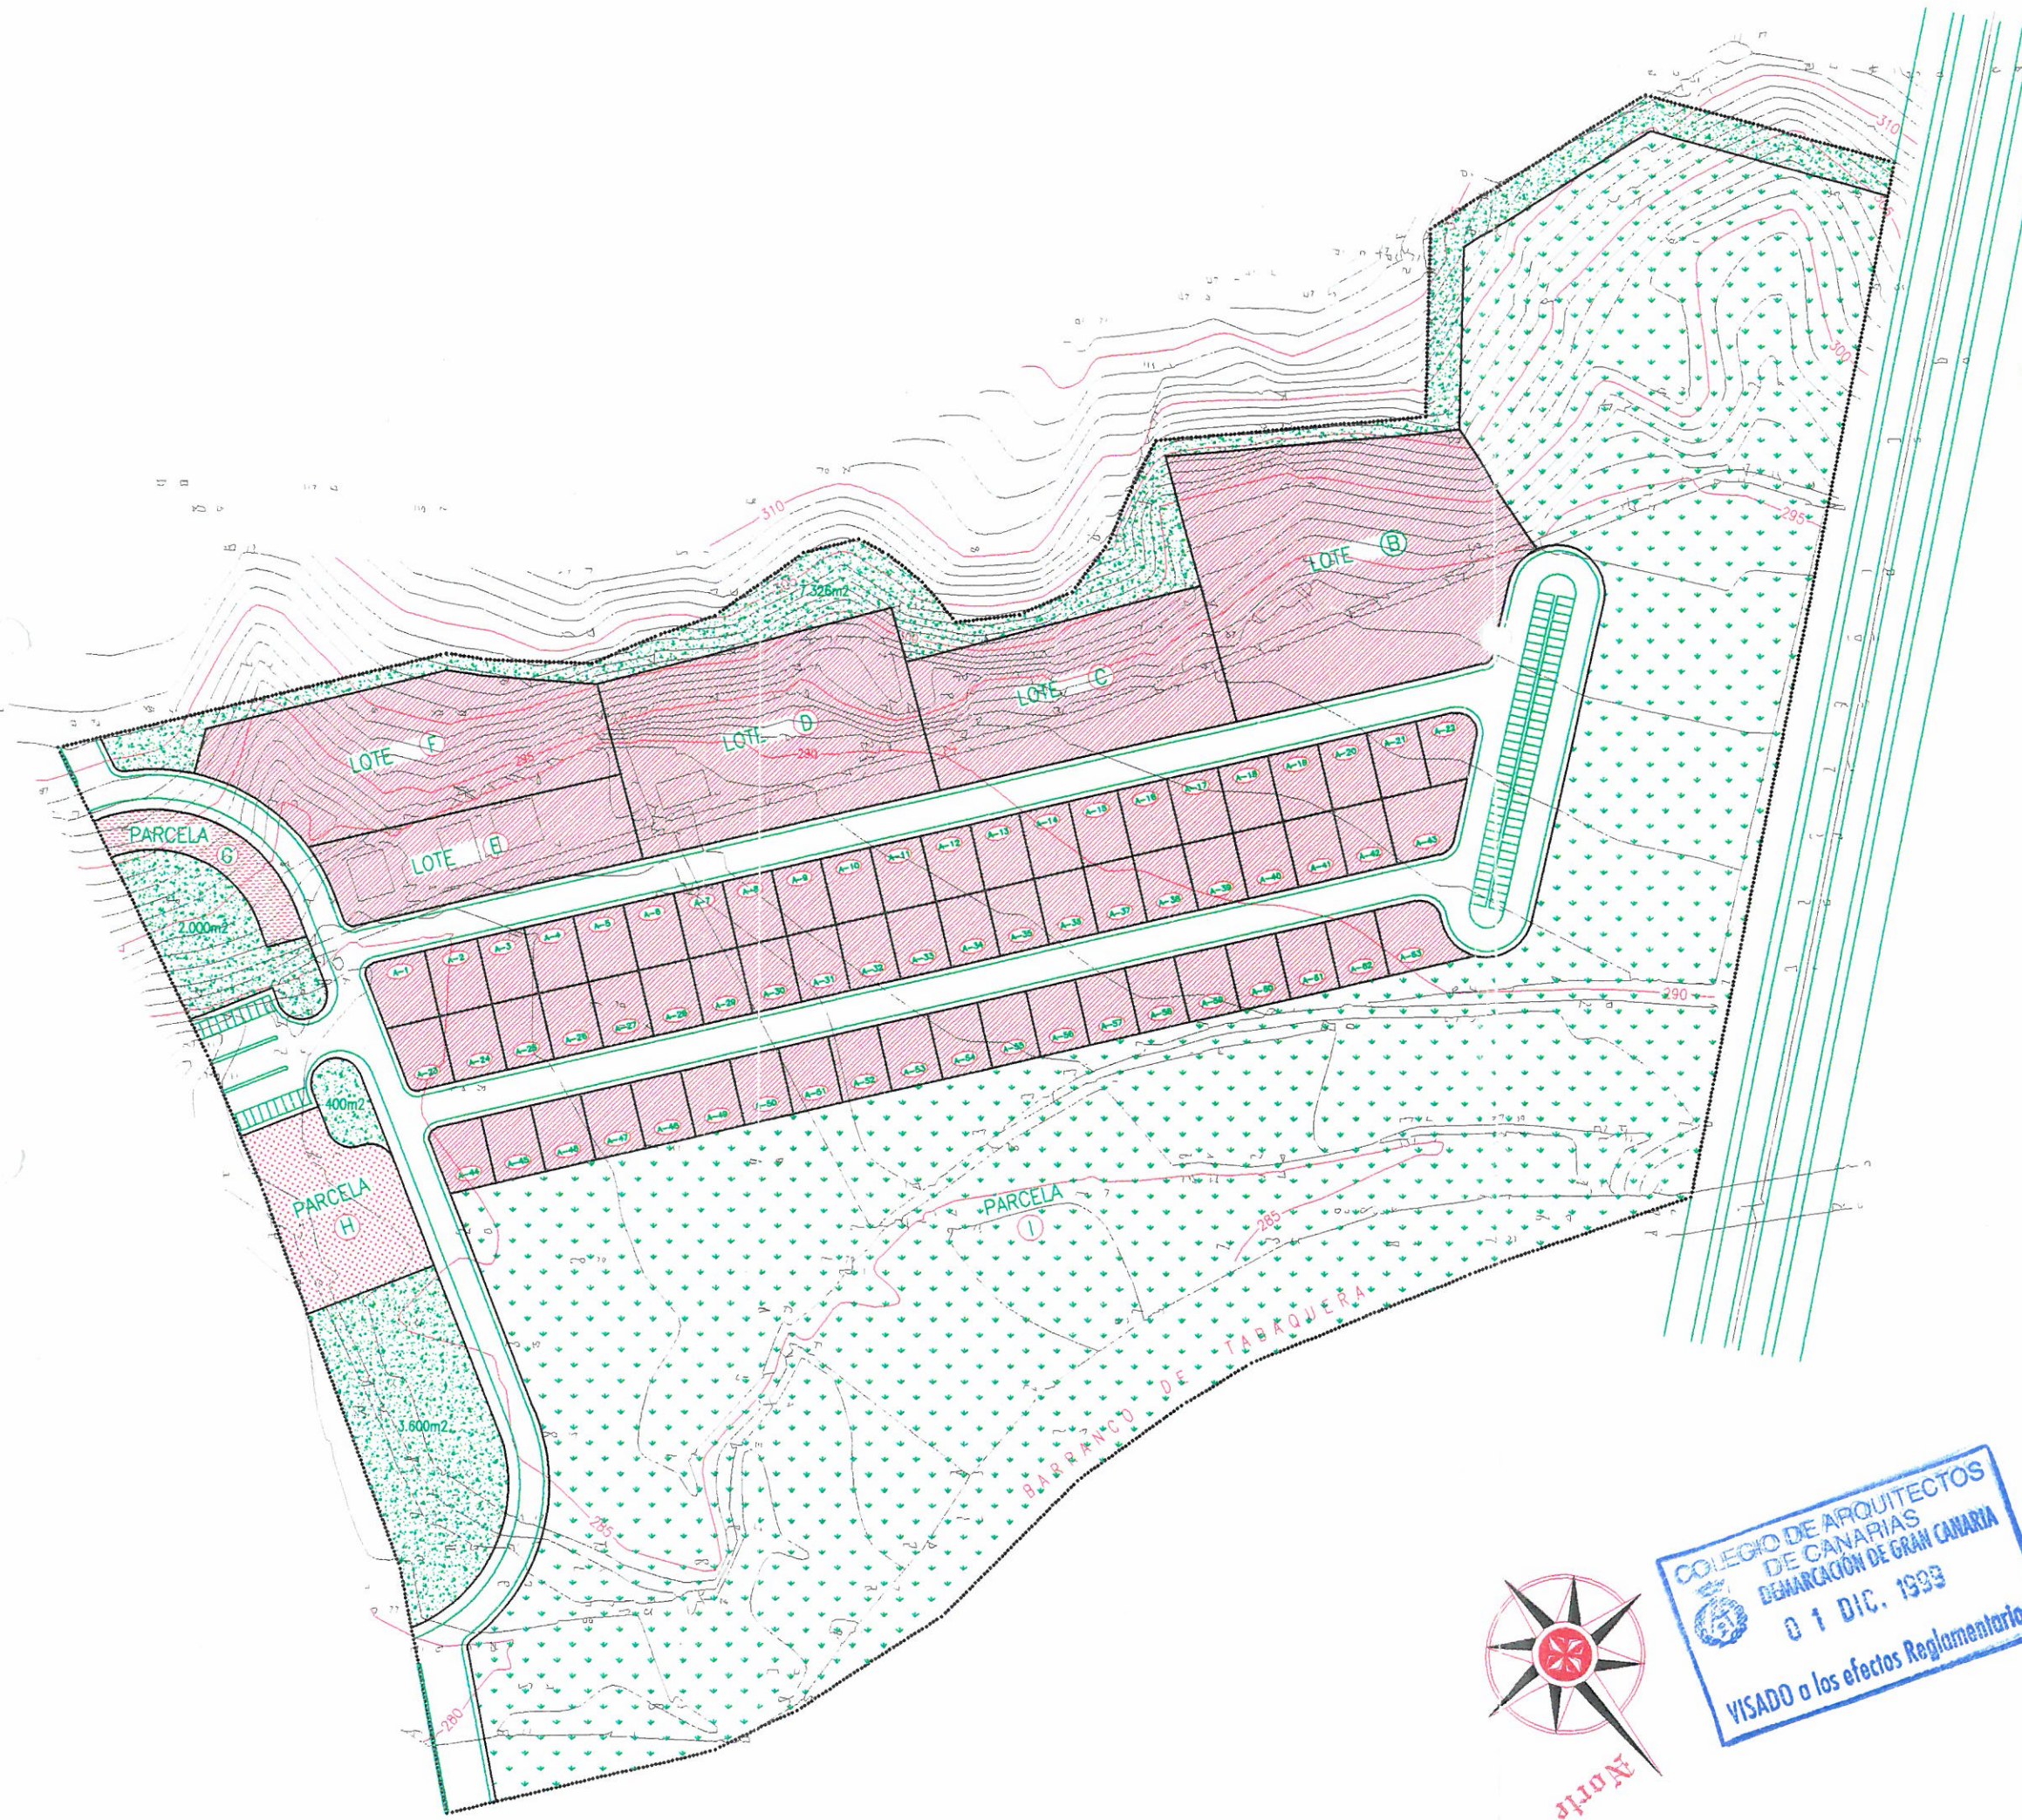

COLEGIO DE ARQUITECTOS  
 DE CANARIAS  
 DEMARCACION DE GRAN CANARIA  
 01 DIC. 1999  
 VISADO a los efectos Reglamentarios

<b>22a</b>	PLAN PARCIAL DE ORDENACION SITUACION: EL HORNILLO 3C-1 - SECTOR 19 T. M. de SAN BARTOLOME DE TIRAJANA.
	PROPIETARIO CIUDAD JARDIN DE MASPALOMAS S. A.
FECHA SEP. 1.998	ARQUITECTO JUAN CARLOS CABRERA VALIDO.
ESCALA 1/1000	PLANO: ZONIFICACION SOBRE TOPOGRAFICO SUSTITUYE AL PLANO 2-2