




### LONGITUDINAL VIAL "A"

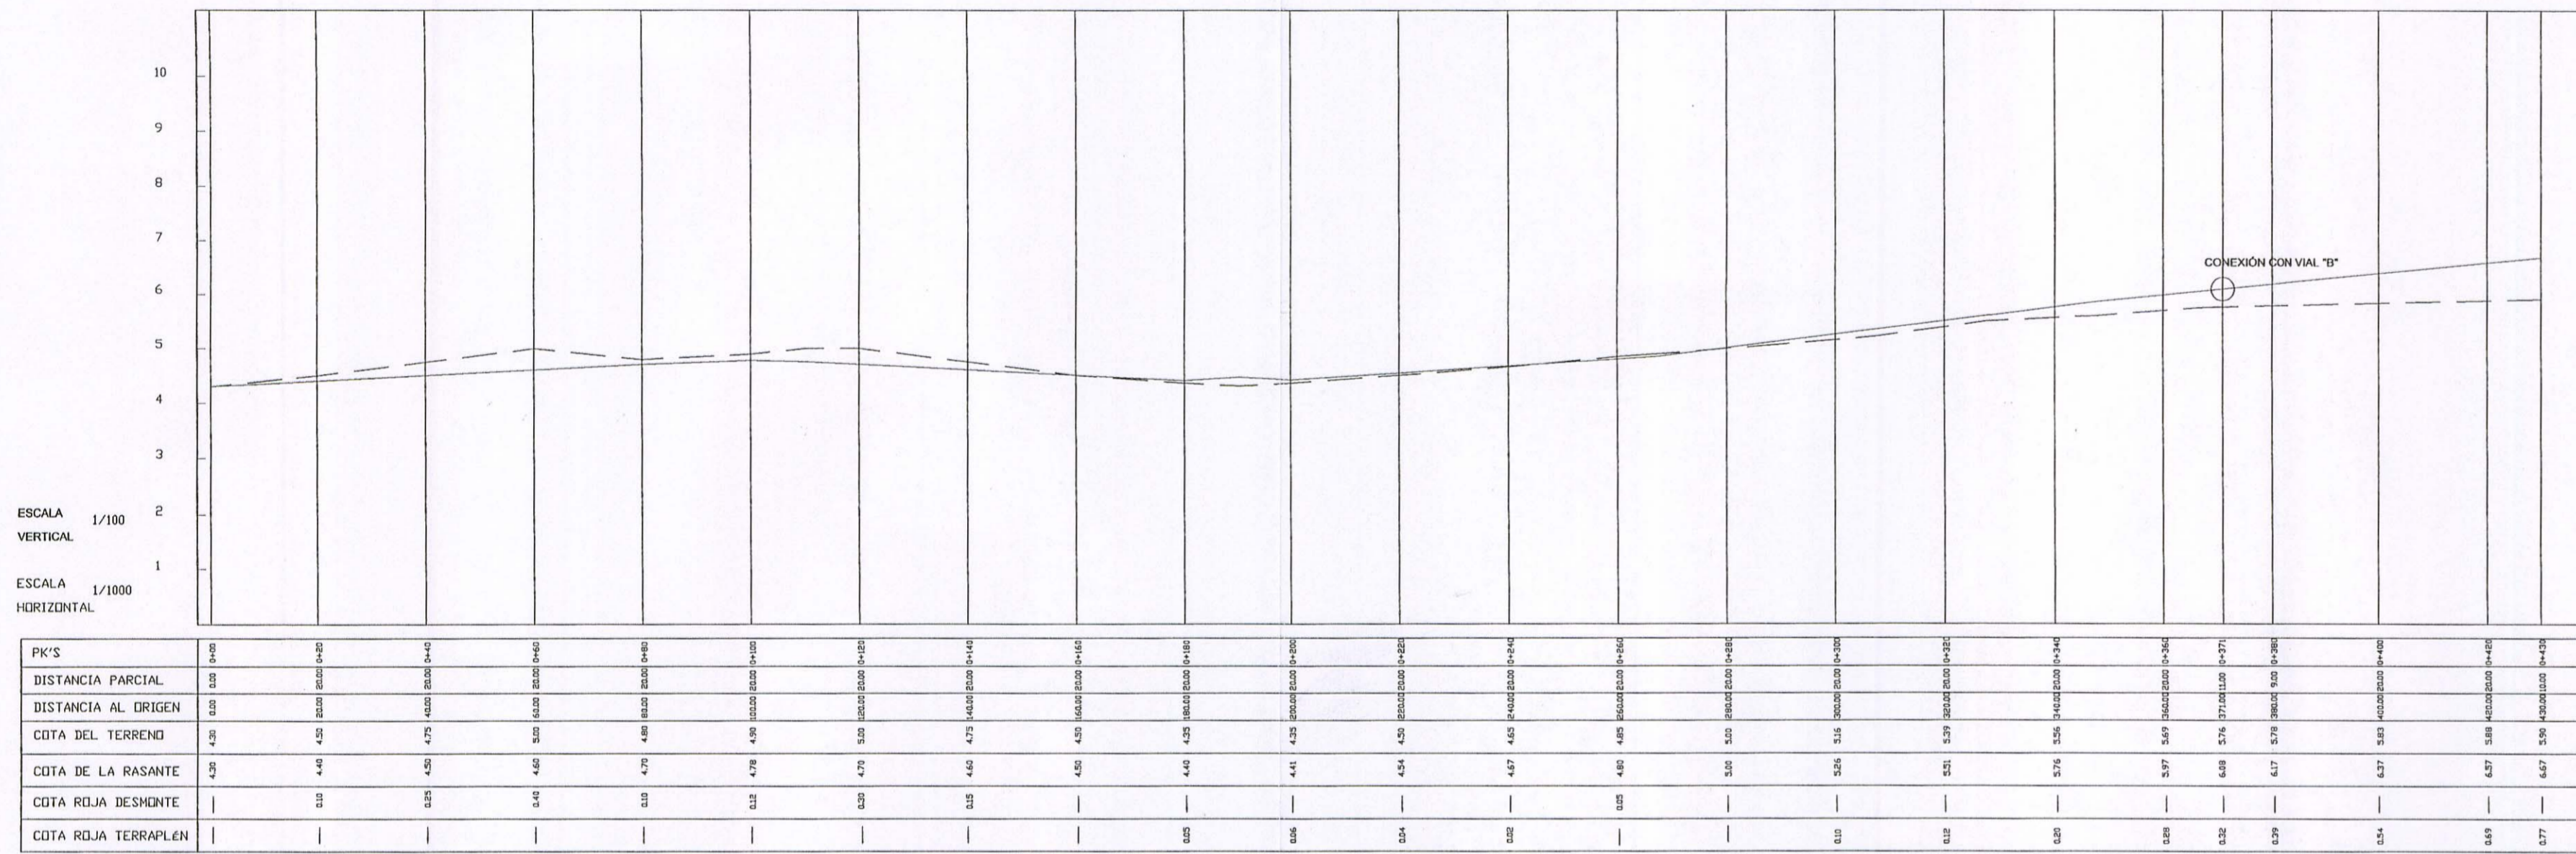


### LONGITUDINAL VIAL "B"

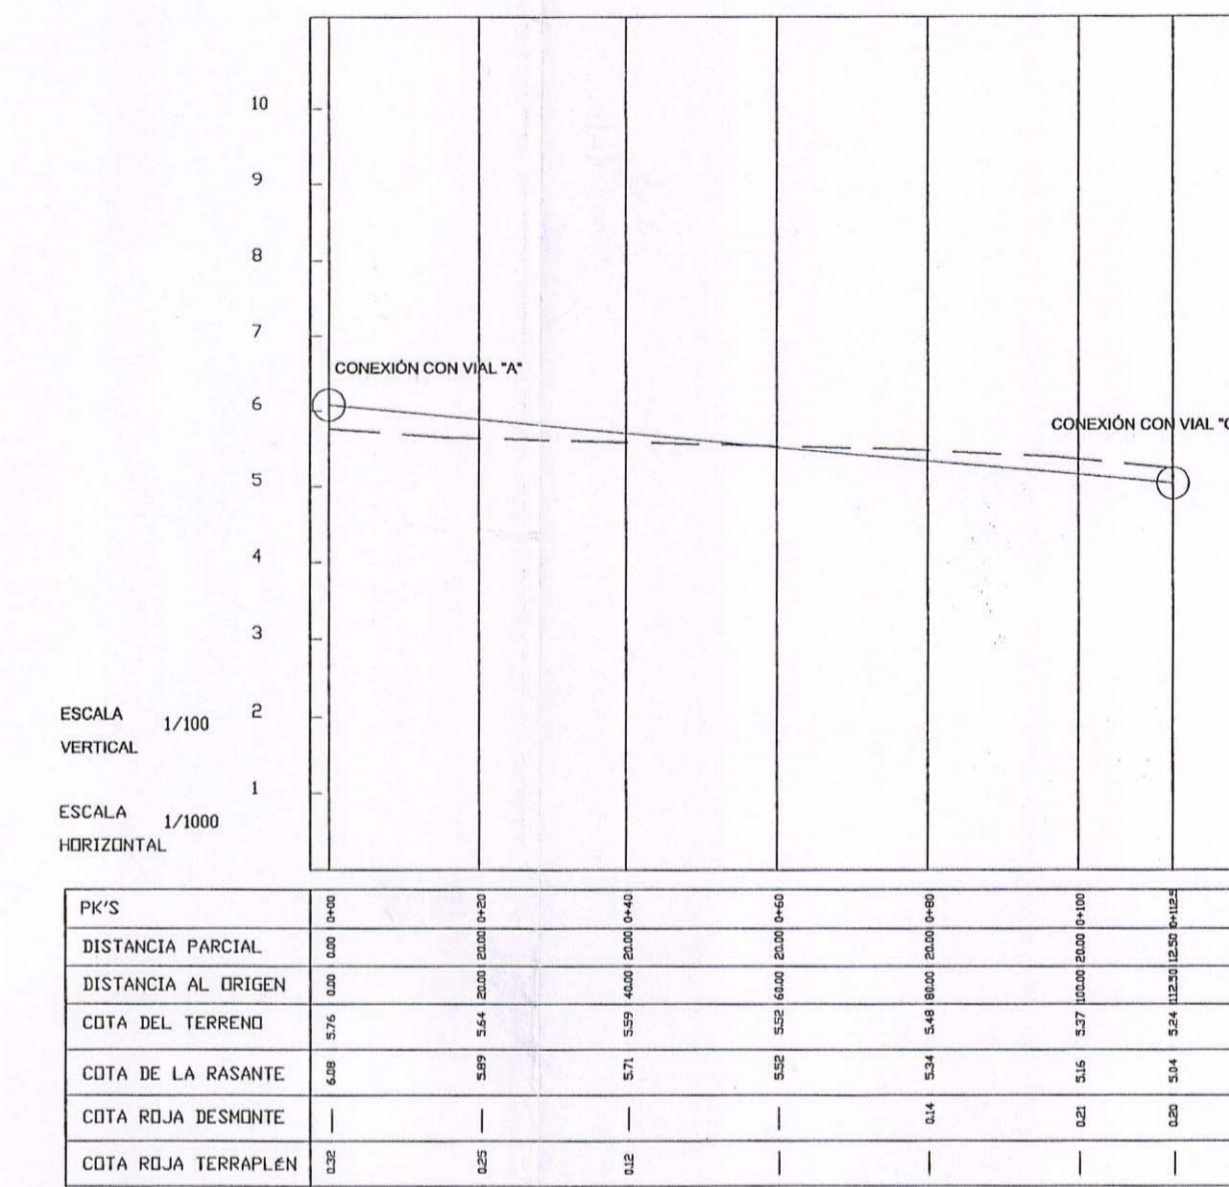


### LONGITUDINAL VIAL "C"

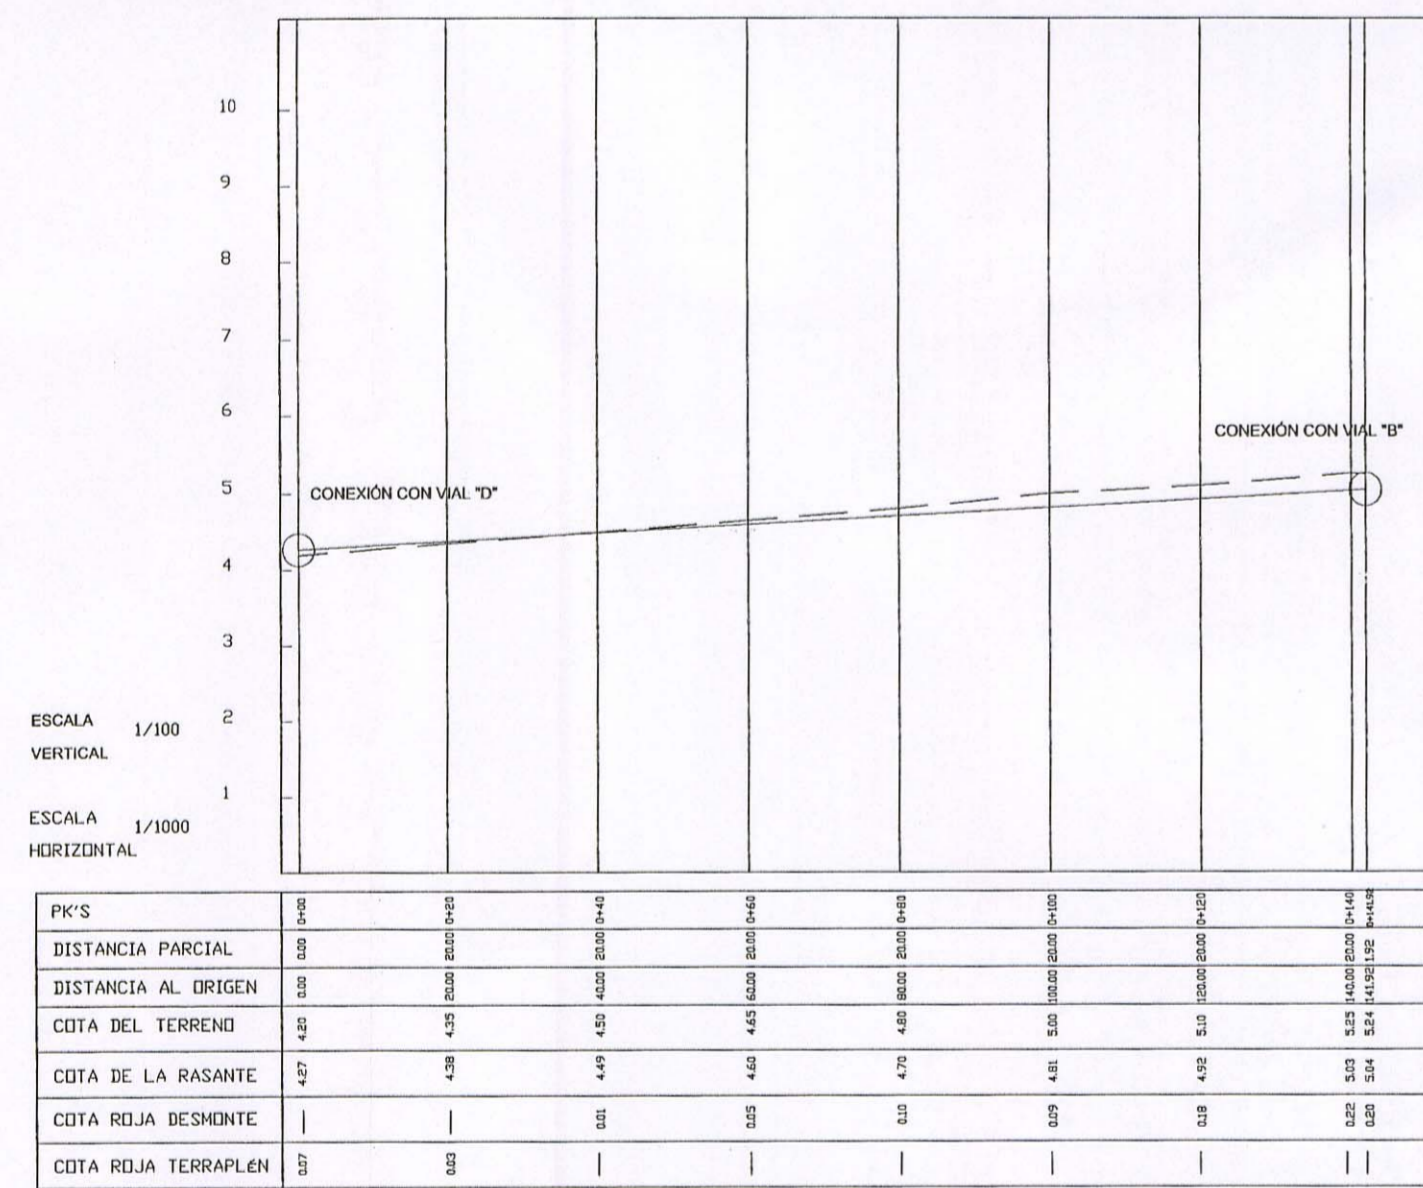

### LONGITUDINAL VIAL "D"

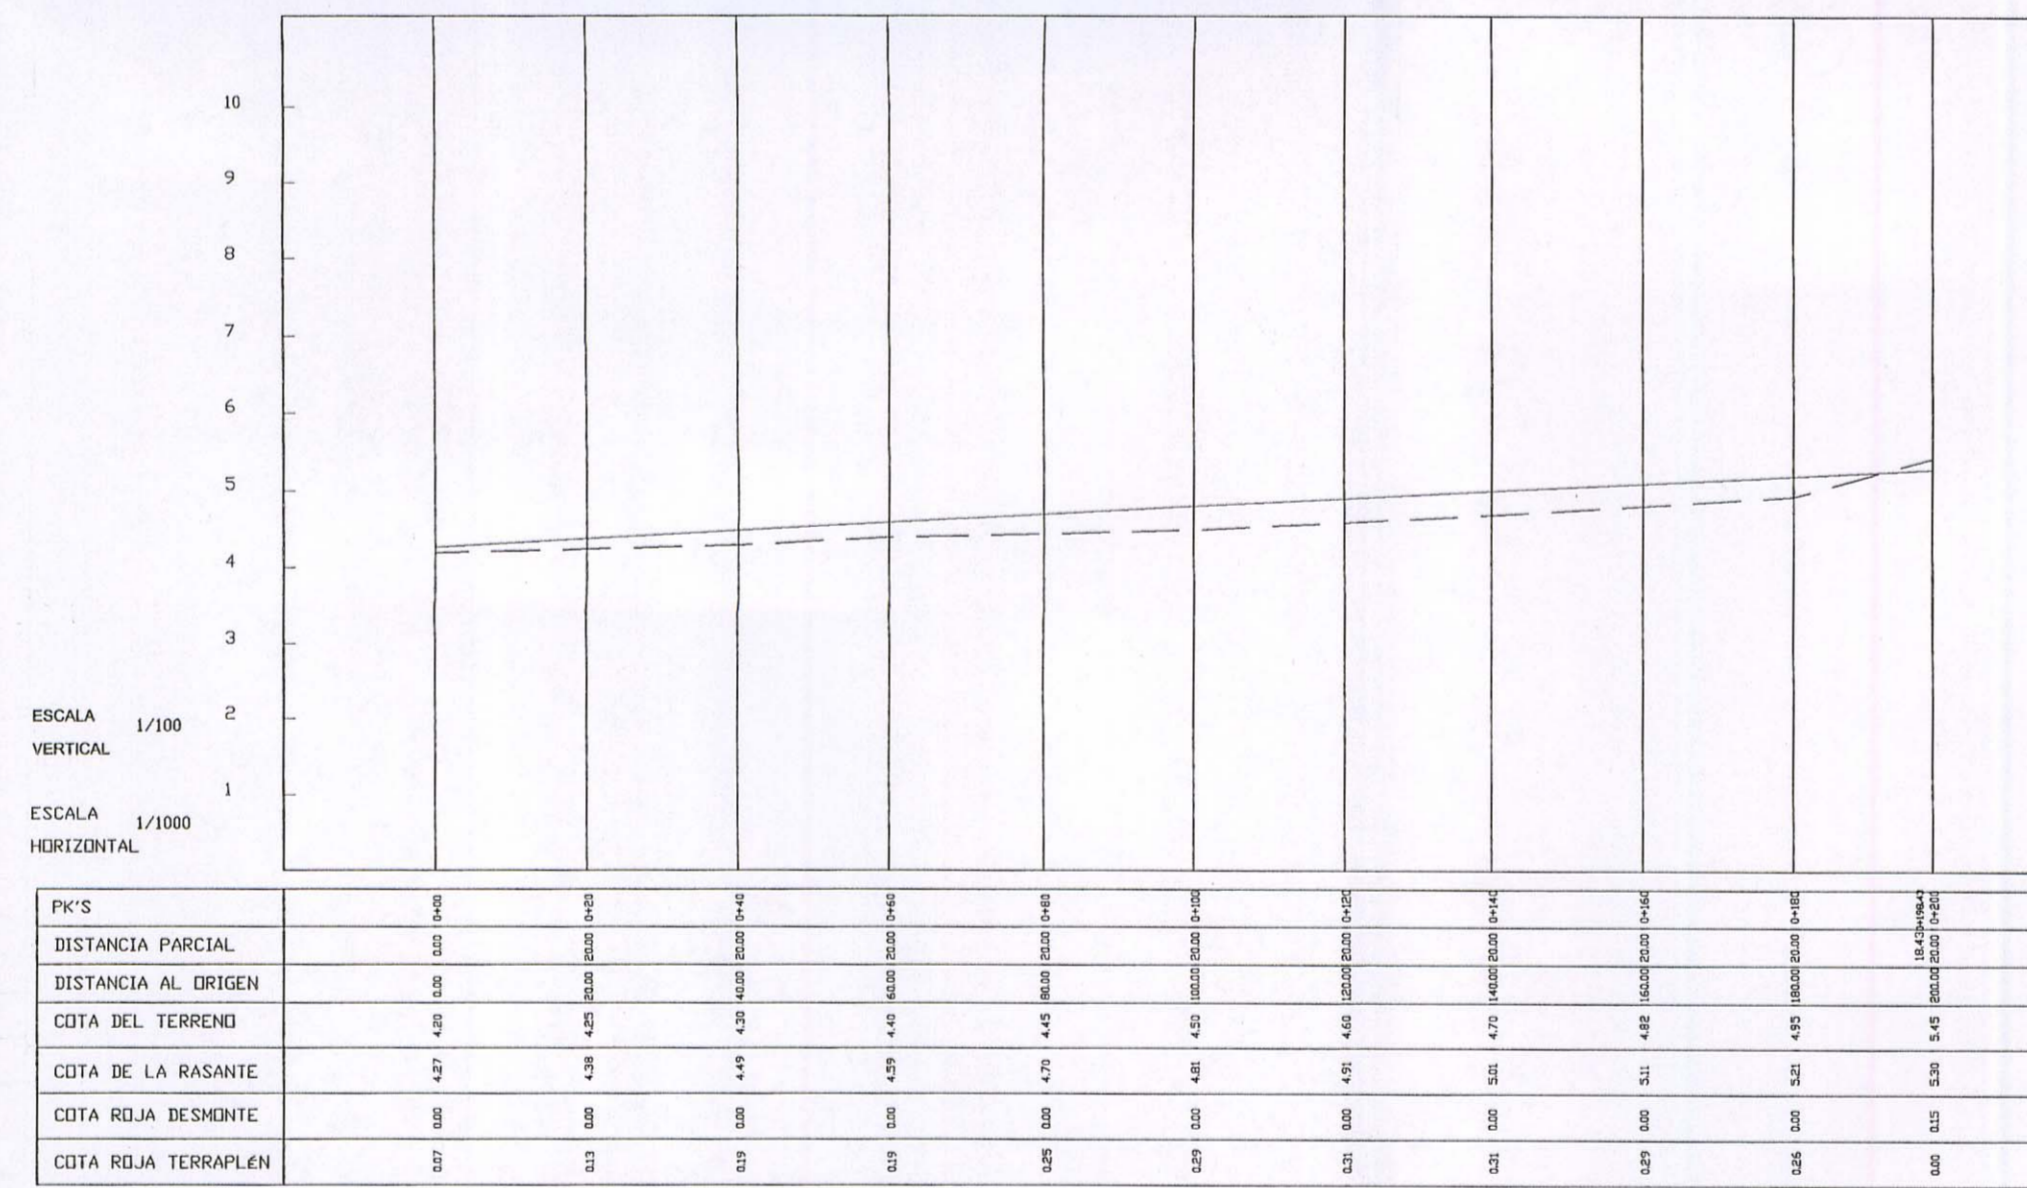

### LONGITUDINAL VIAL "E"

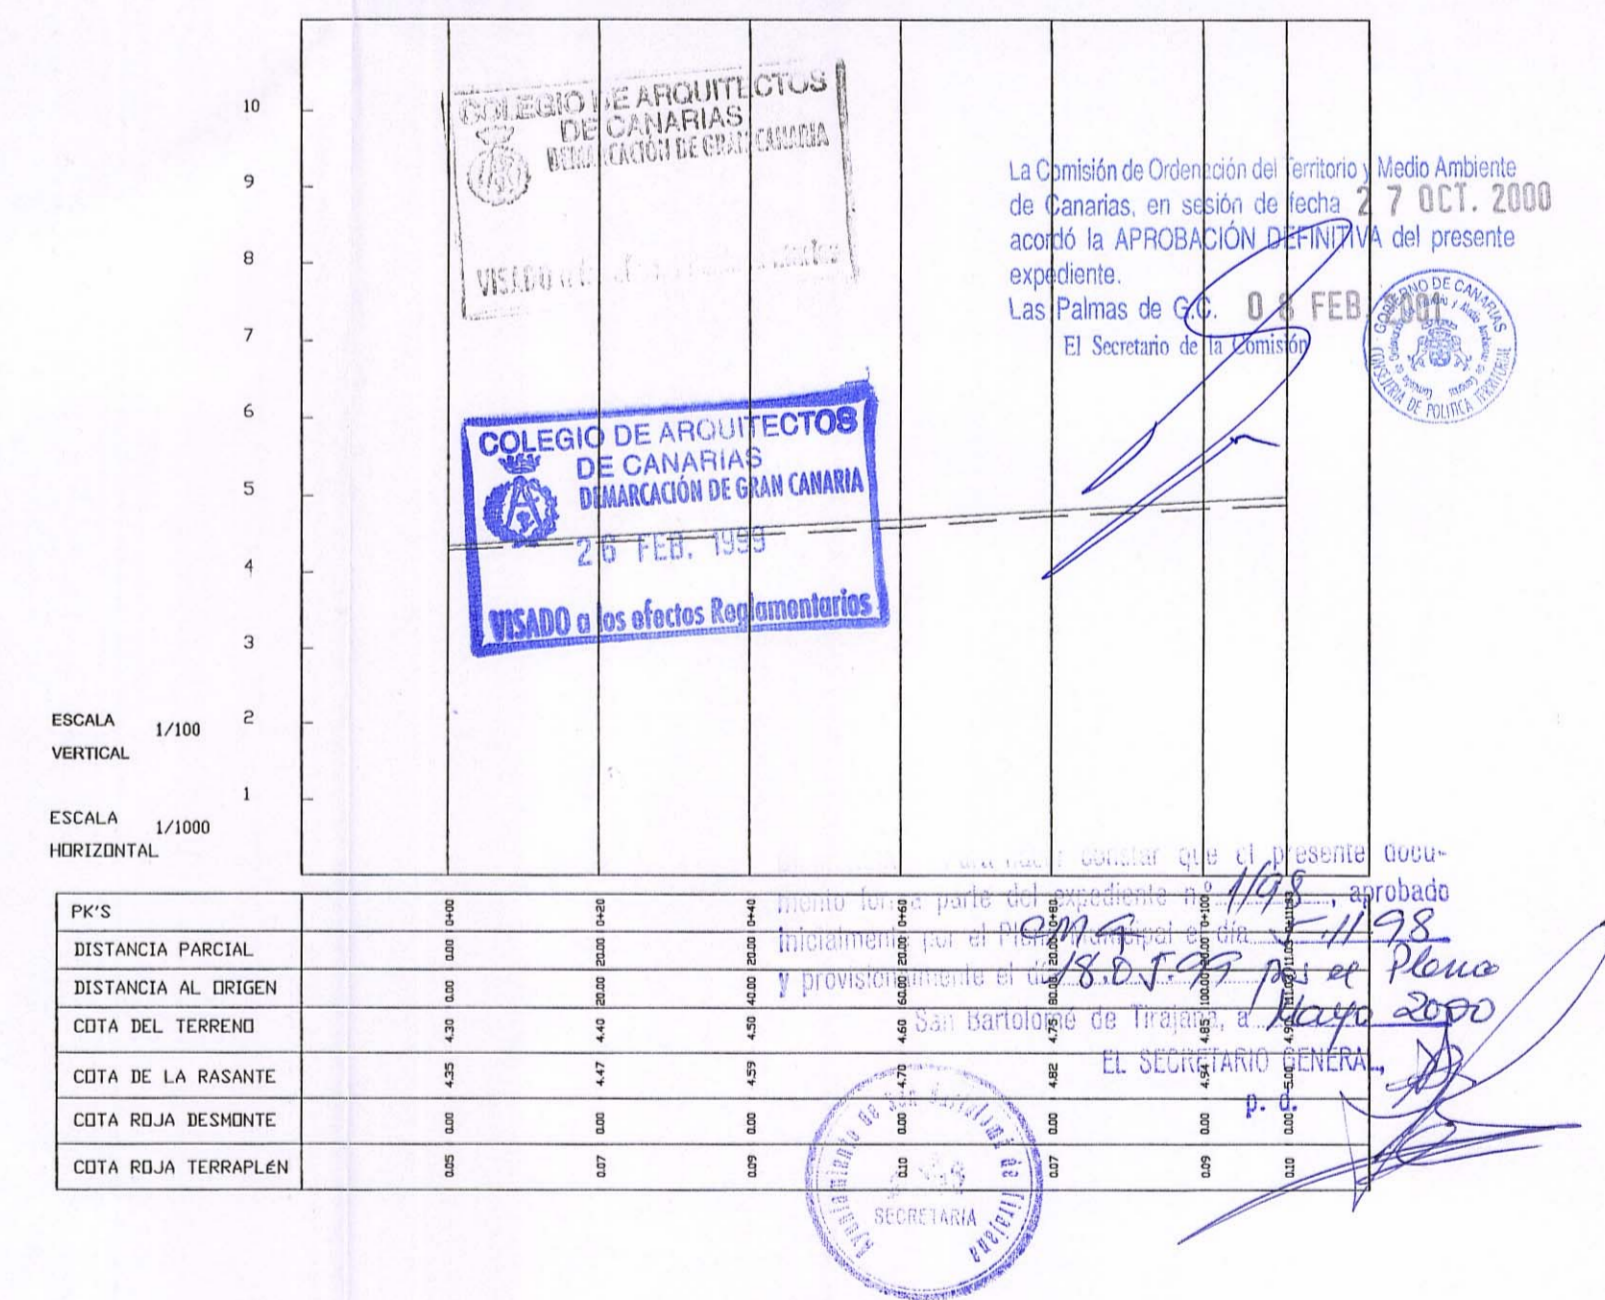

### PLAN PARCIAL "EL PAJAR"

	D. ALEJANDRO DEL CASTILLO BRAVO DE LAGUNA	SECTOR N°4 (EL PAJAR) BARRANCO DE ARGUINEGUIN T.M. SAN BARTOLOME DE TIRAJANA
	PROPIEDAD	SITUACION
DE ARQUITECTURA Y DECORACION ALCALDE RAMIREZ ESTRECHERO 12B,1B T.F. 9224-00008 35004 LAS PALMAS DE G.C.		PERFILES LONGITUDINALES <b>9</b>
JARABA S.A.	RAFAEL GONZALEZ-JARABA ARQUITECTO	PLANO DE NUMERO <b>9</b>
PAJAR BLONQUITUM REF./M	JULIO 98 MOD. ENERO 2000 FECHA	1/1000 ESCALA