




VIAL - A
Escala: 1/50

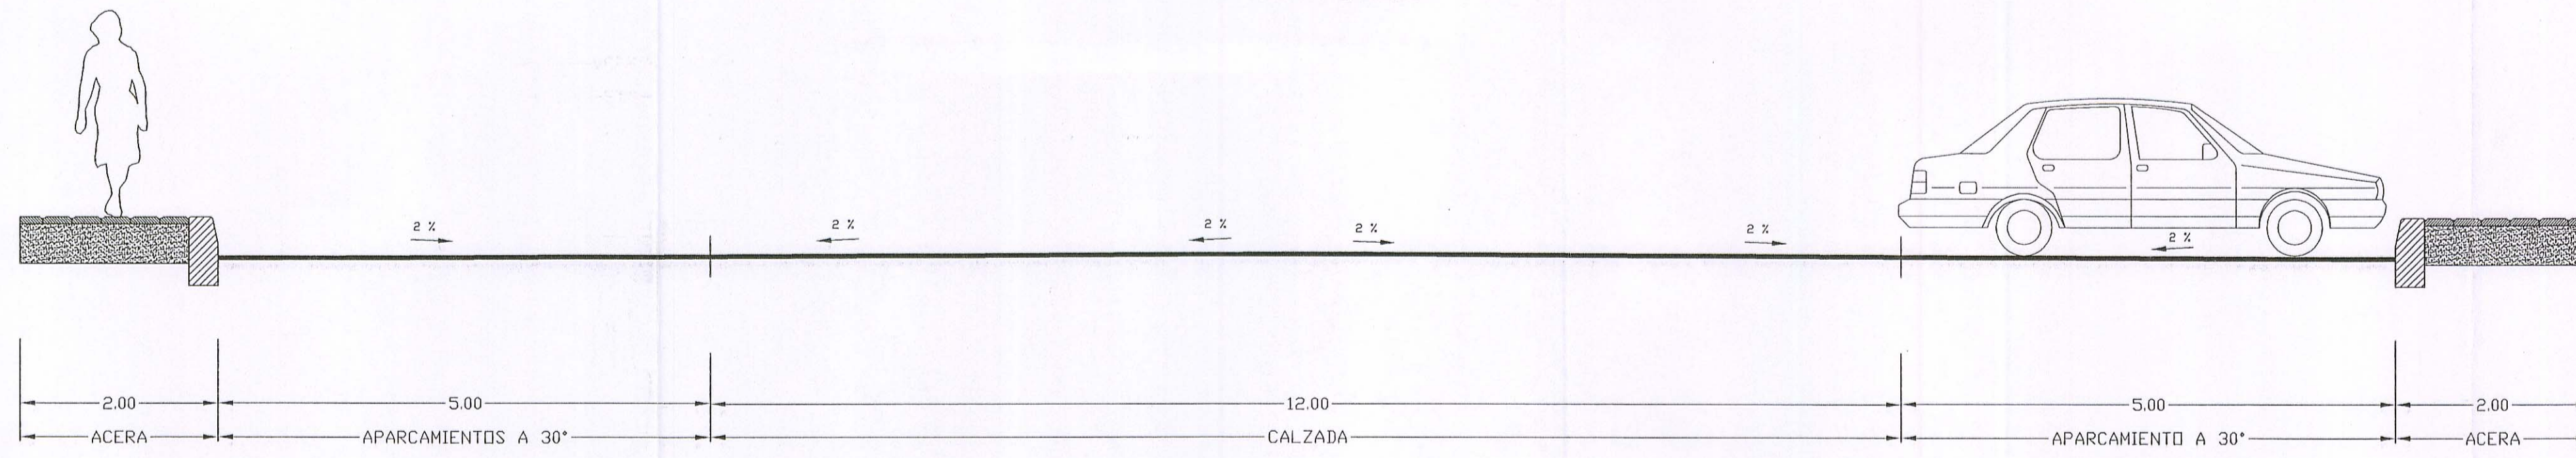


VIAL - B
Escala: 1/50

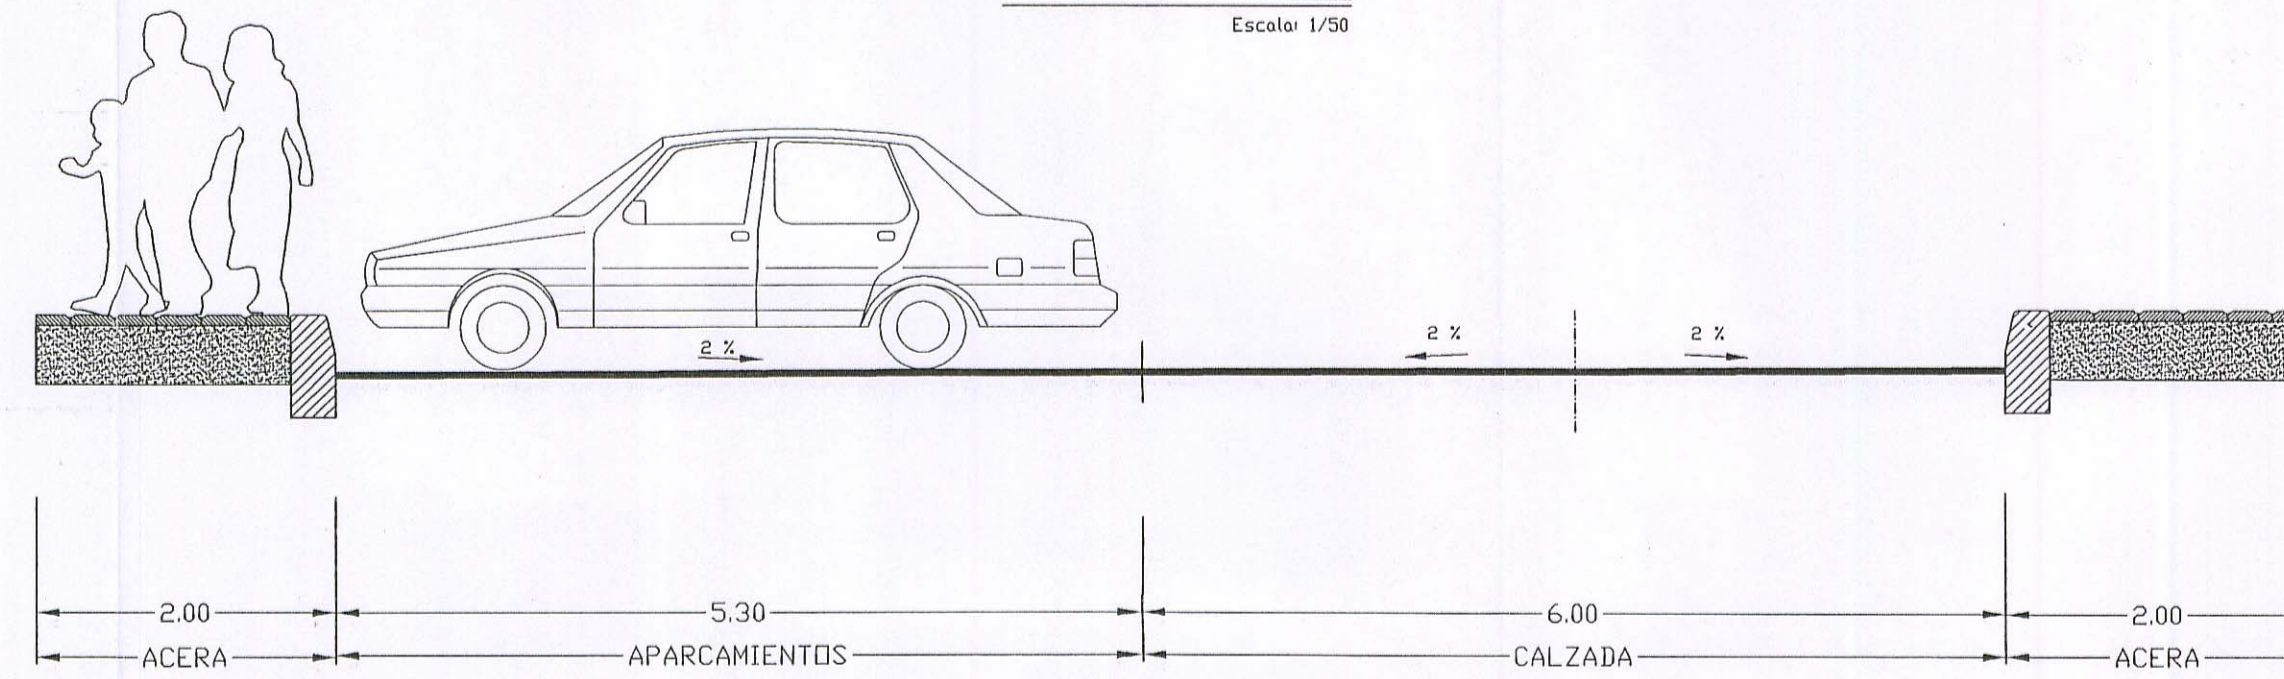



VIAL - C
Escala: 1/50

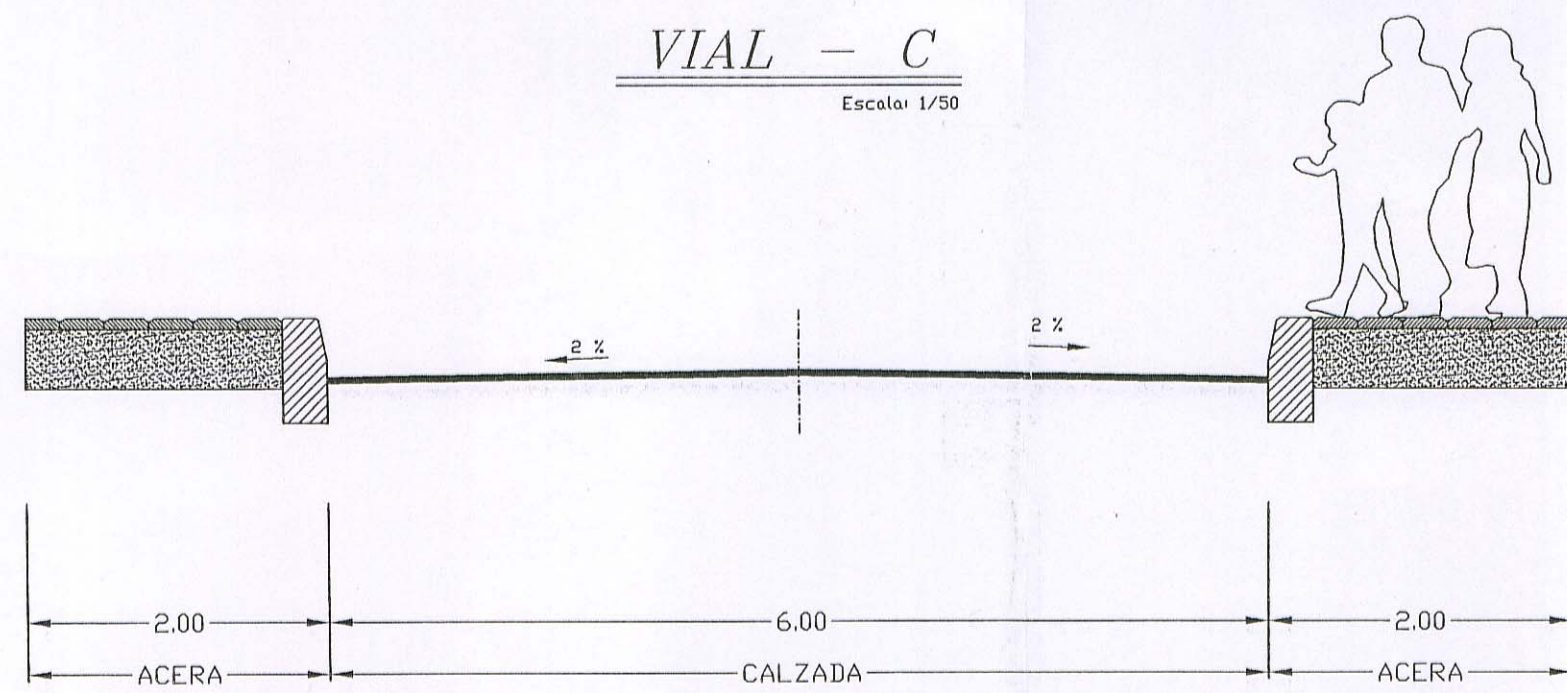

VIAL - E
Escala: 1/50

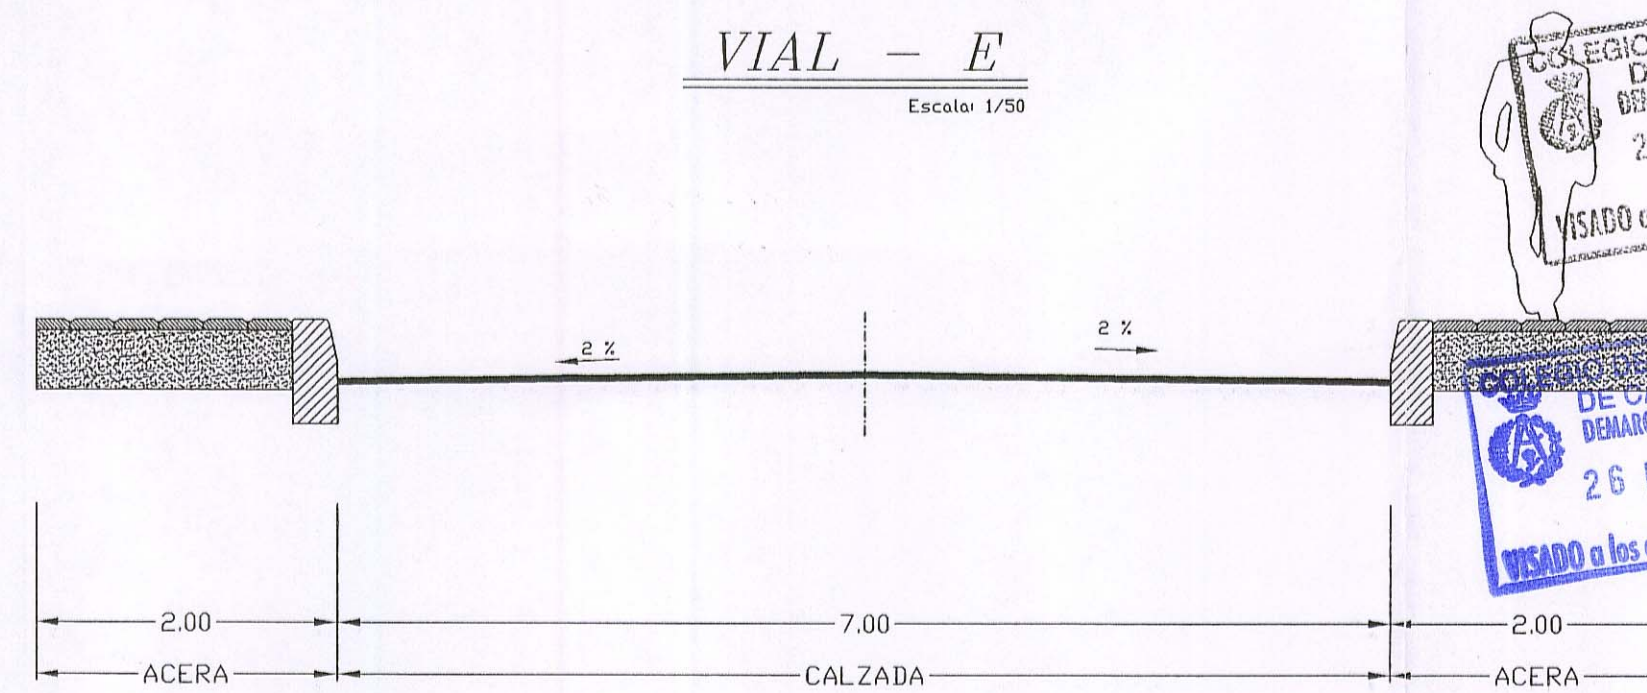

VIAL - D
Escala: 1/50

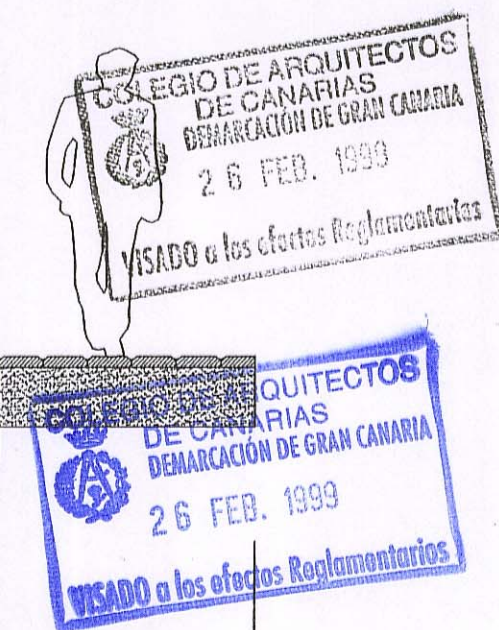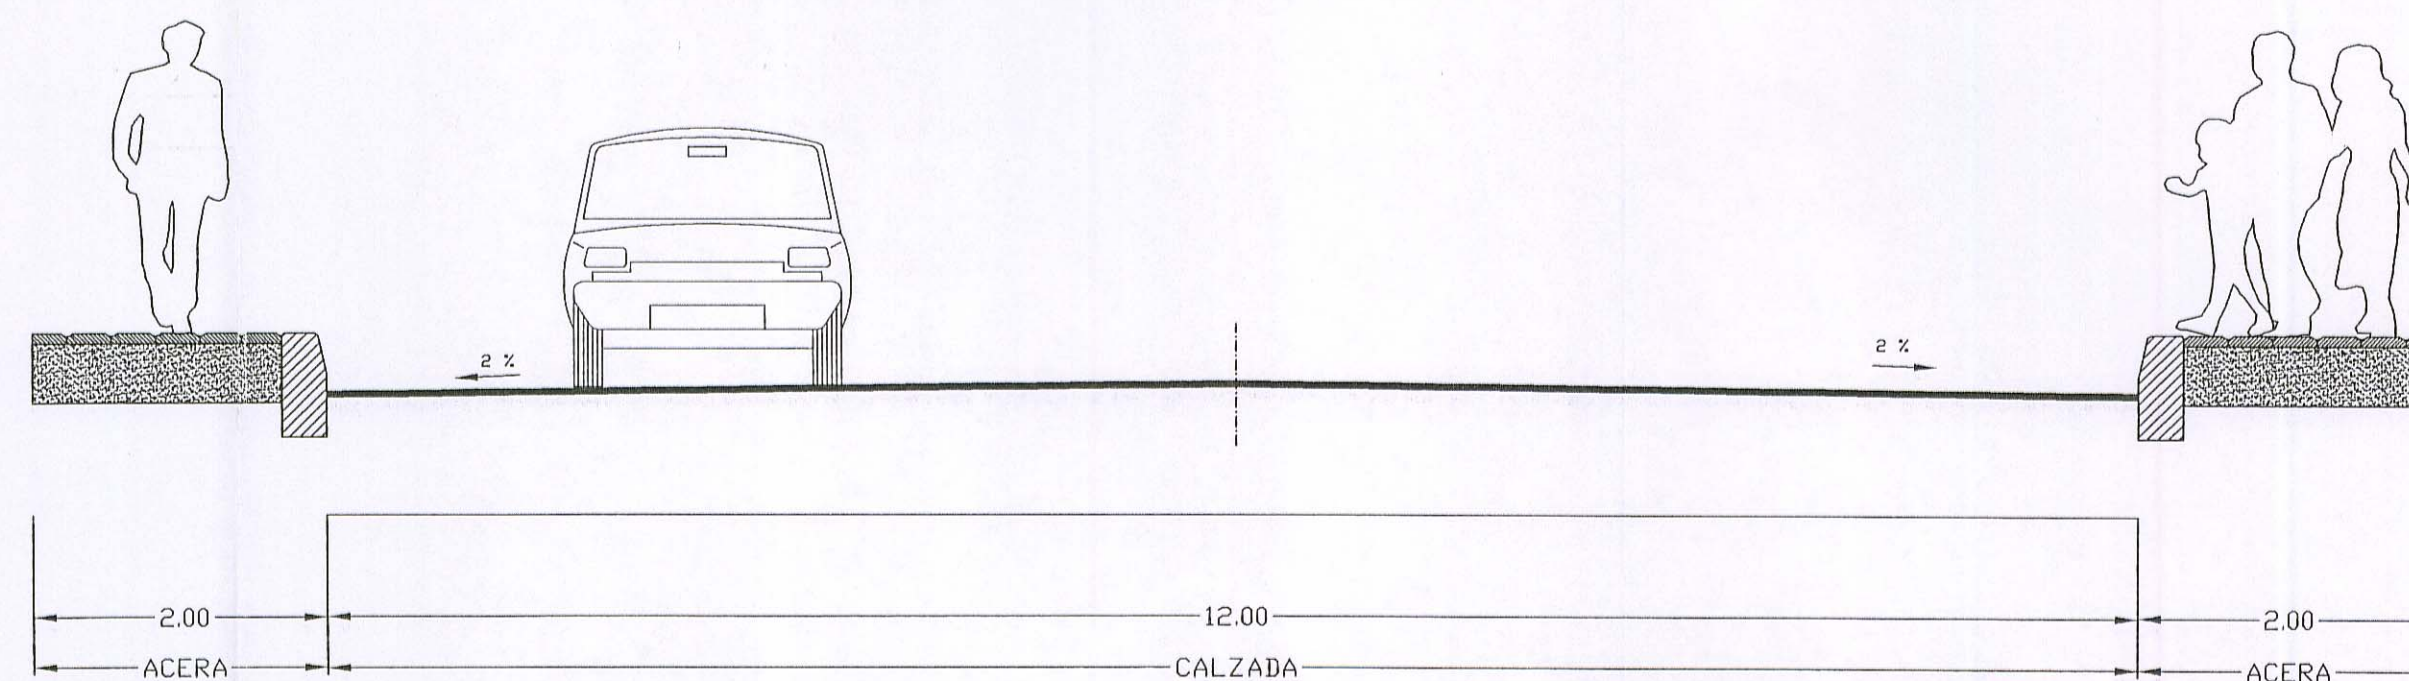

La Comisión de Ordenación del Territorio y Medio Ambiente de Canarias, en sesión de fecha 27 OCT. 2000 acordó la APROBACIÓN DEFINITIVA del presente expediente.
Las Palmas de G.C. 08 FEB. 2001
El Secretario de la Comisión

El presente documento forma parte del expediente n.º 148, aprobado definitivamente por el Cabildo de Gran Canaria el día 11.11.98 y provisto en su día 13.01.99 por el Sr. Pedro San Bartolomé de Tirajana, a cargo de EL SECRETARIO GENERAL p. d.

PLAN PARCIAL "EL PAJAR"	
ESTUDIO	D. ALEJANDRO DEL CASTILLO BRAVO DE LAGUNA
	PROPIEDAD
ARQUITECTURA Y DECORACION ALCALDE RAMIREZ BETHENCOURT 12B.19 TEL. 311 63-22016 323000-323222 C.V. 121217 35004 LAS PALMAS DE G.C.	SITUACION
JARABA S.A.	SECCIONES TIPO
RAFAEL GONZALEZ-JARABA ARQUITECTO	10
PAJAR 9550301M REF./N	PLANO DE
JULIO 1998 MOD. FEBRERO-99 FECHA	NUMERO
1/1000 ESCALA	