


SITUACION

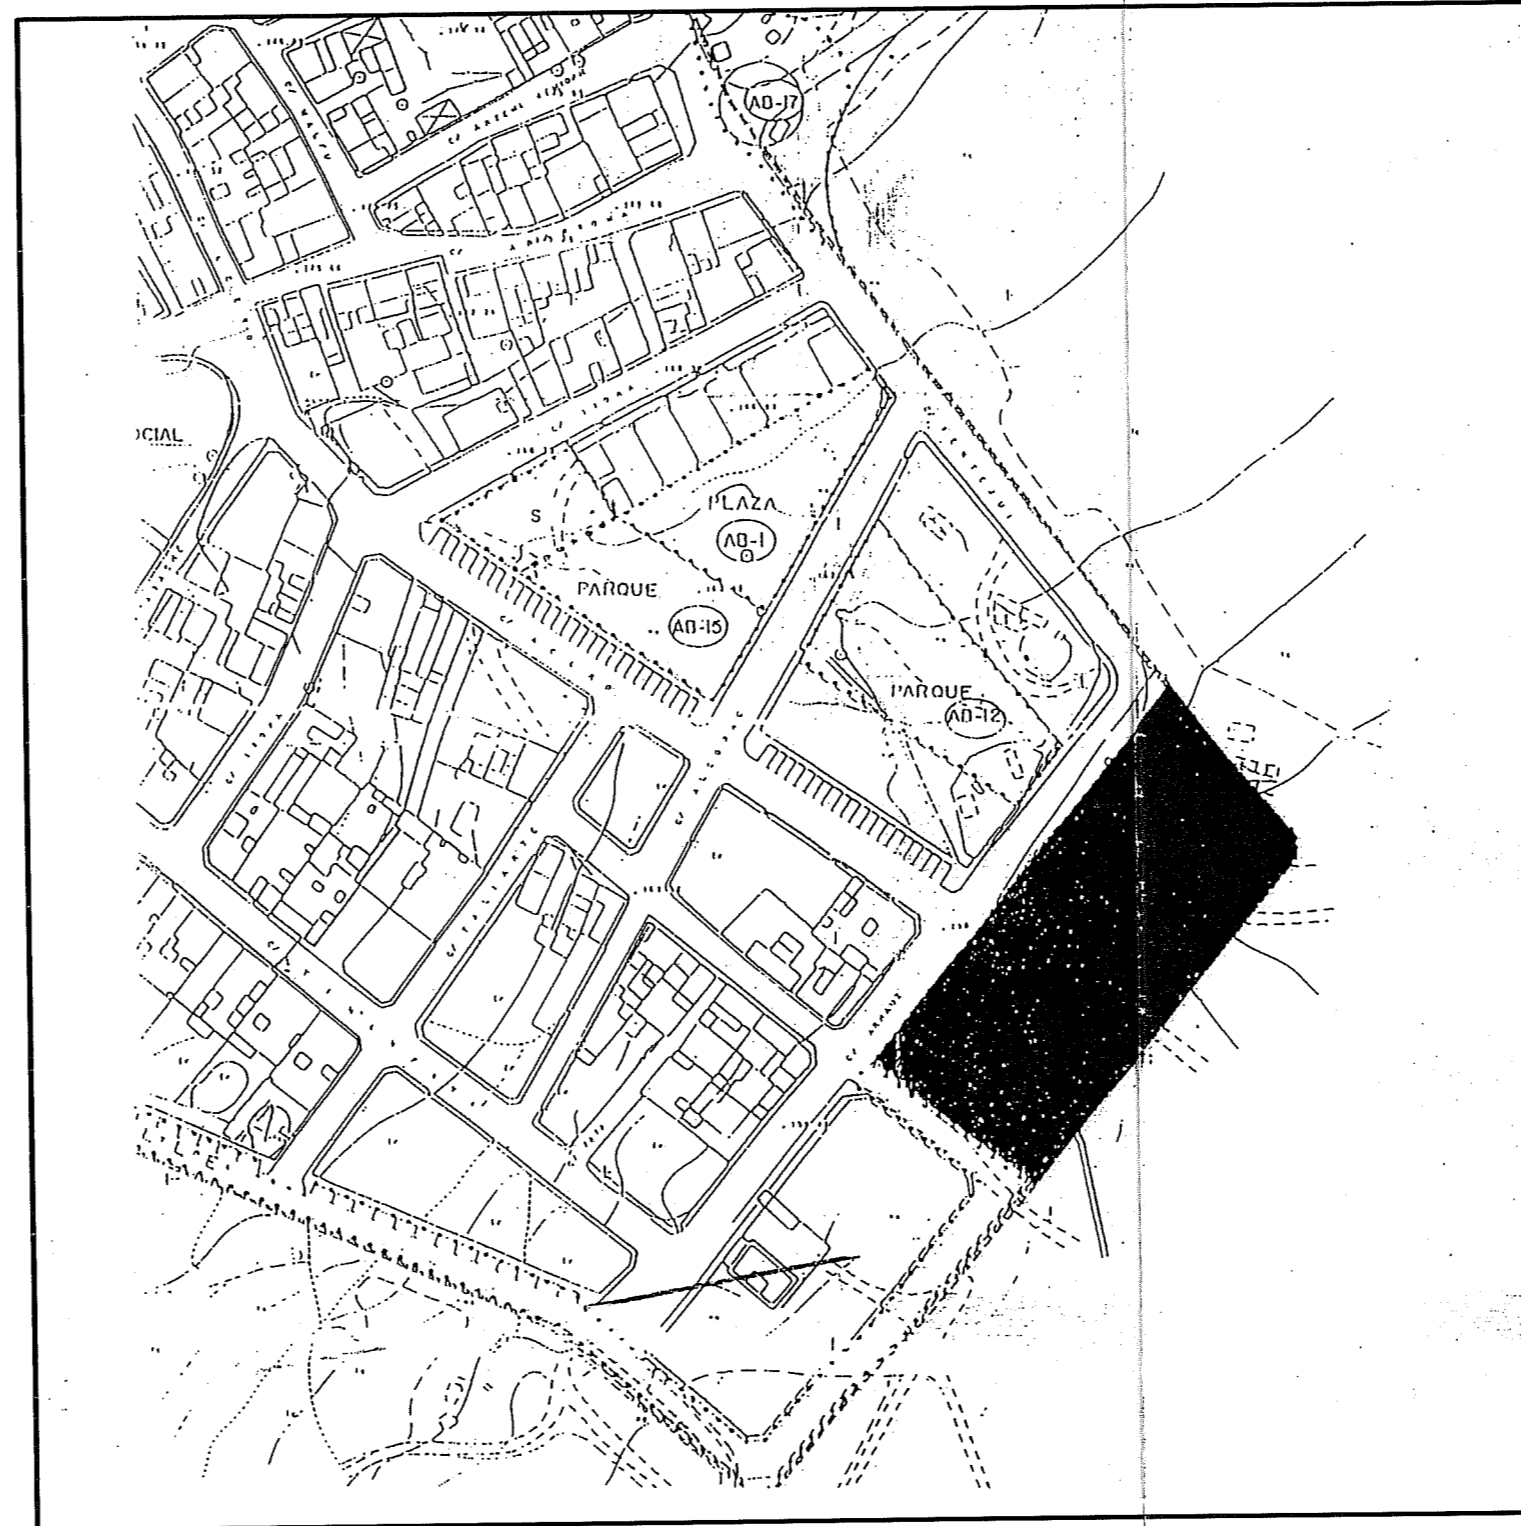

EMPLAZAMIENTO

Documento Texto Refundido
 Noviembre 2001

expediente
 PLAN PARCIAL DE ORDENACION
 U.E.- 50 / ALDEA BLANCA
 SAN BARTOLOME DE TIRAJANA

situación
 ALDEA BLANCA
 SAN BARTOLOME DE TIRAJANA

autor del encargo
 MARCIAL GESTION INMOBILIARIA S.L.

fecha
 SEPTIEMBRE 2000

arquitectos
 ALEJANDRO SABATER DIAZ

34/99
 Documento aprobado DEFINITIVAMENTE por el
 Pleno Municipal en sesión celebrada
 con fecha JUN 2001

San Bartolomé de Tirajana, a 9-11-01.
 EL SECRETARIO GENERAL
 p. d. SITUACION Y EMPLAZAMIENTO

