


	PUERTO	PLAYA	ACCESOS	TOTAL
EN EL MAR TERRITORIAL	46.400	17.900	—	64.300
EN LA ZONA MARITIMO TERRESTRE	18.040	32.240	—	50.280
EN TERRENOS DE PROPIEDAD PARTICULAR (ACCESOS)	—	—	480	480
TOTALES	64.440	50.140	480	115.060

EN LA CONCESION NO SE SOLICITAN TERRENOS GANADOS AL MAR EN PROPIEDAD DEL CONCESIONARIO

RESOLUCION: Para hacer constar que el presente documento forma parte del expediente n.º 7190, aprobado inicialmente por el Pleno Municipal el día 6-03-95 y definitivamente el día 11-02-95 en el Ayuntamiento de Teguise, a Elche 95
EL SECRETARIO GENERAL

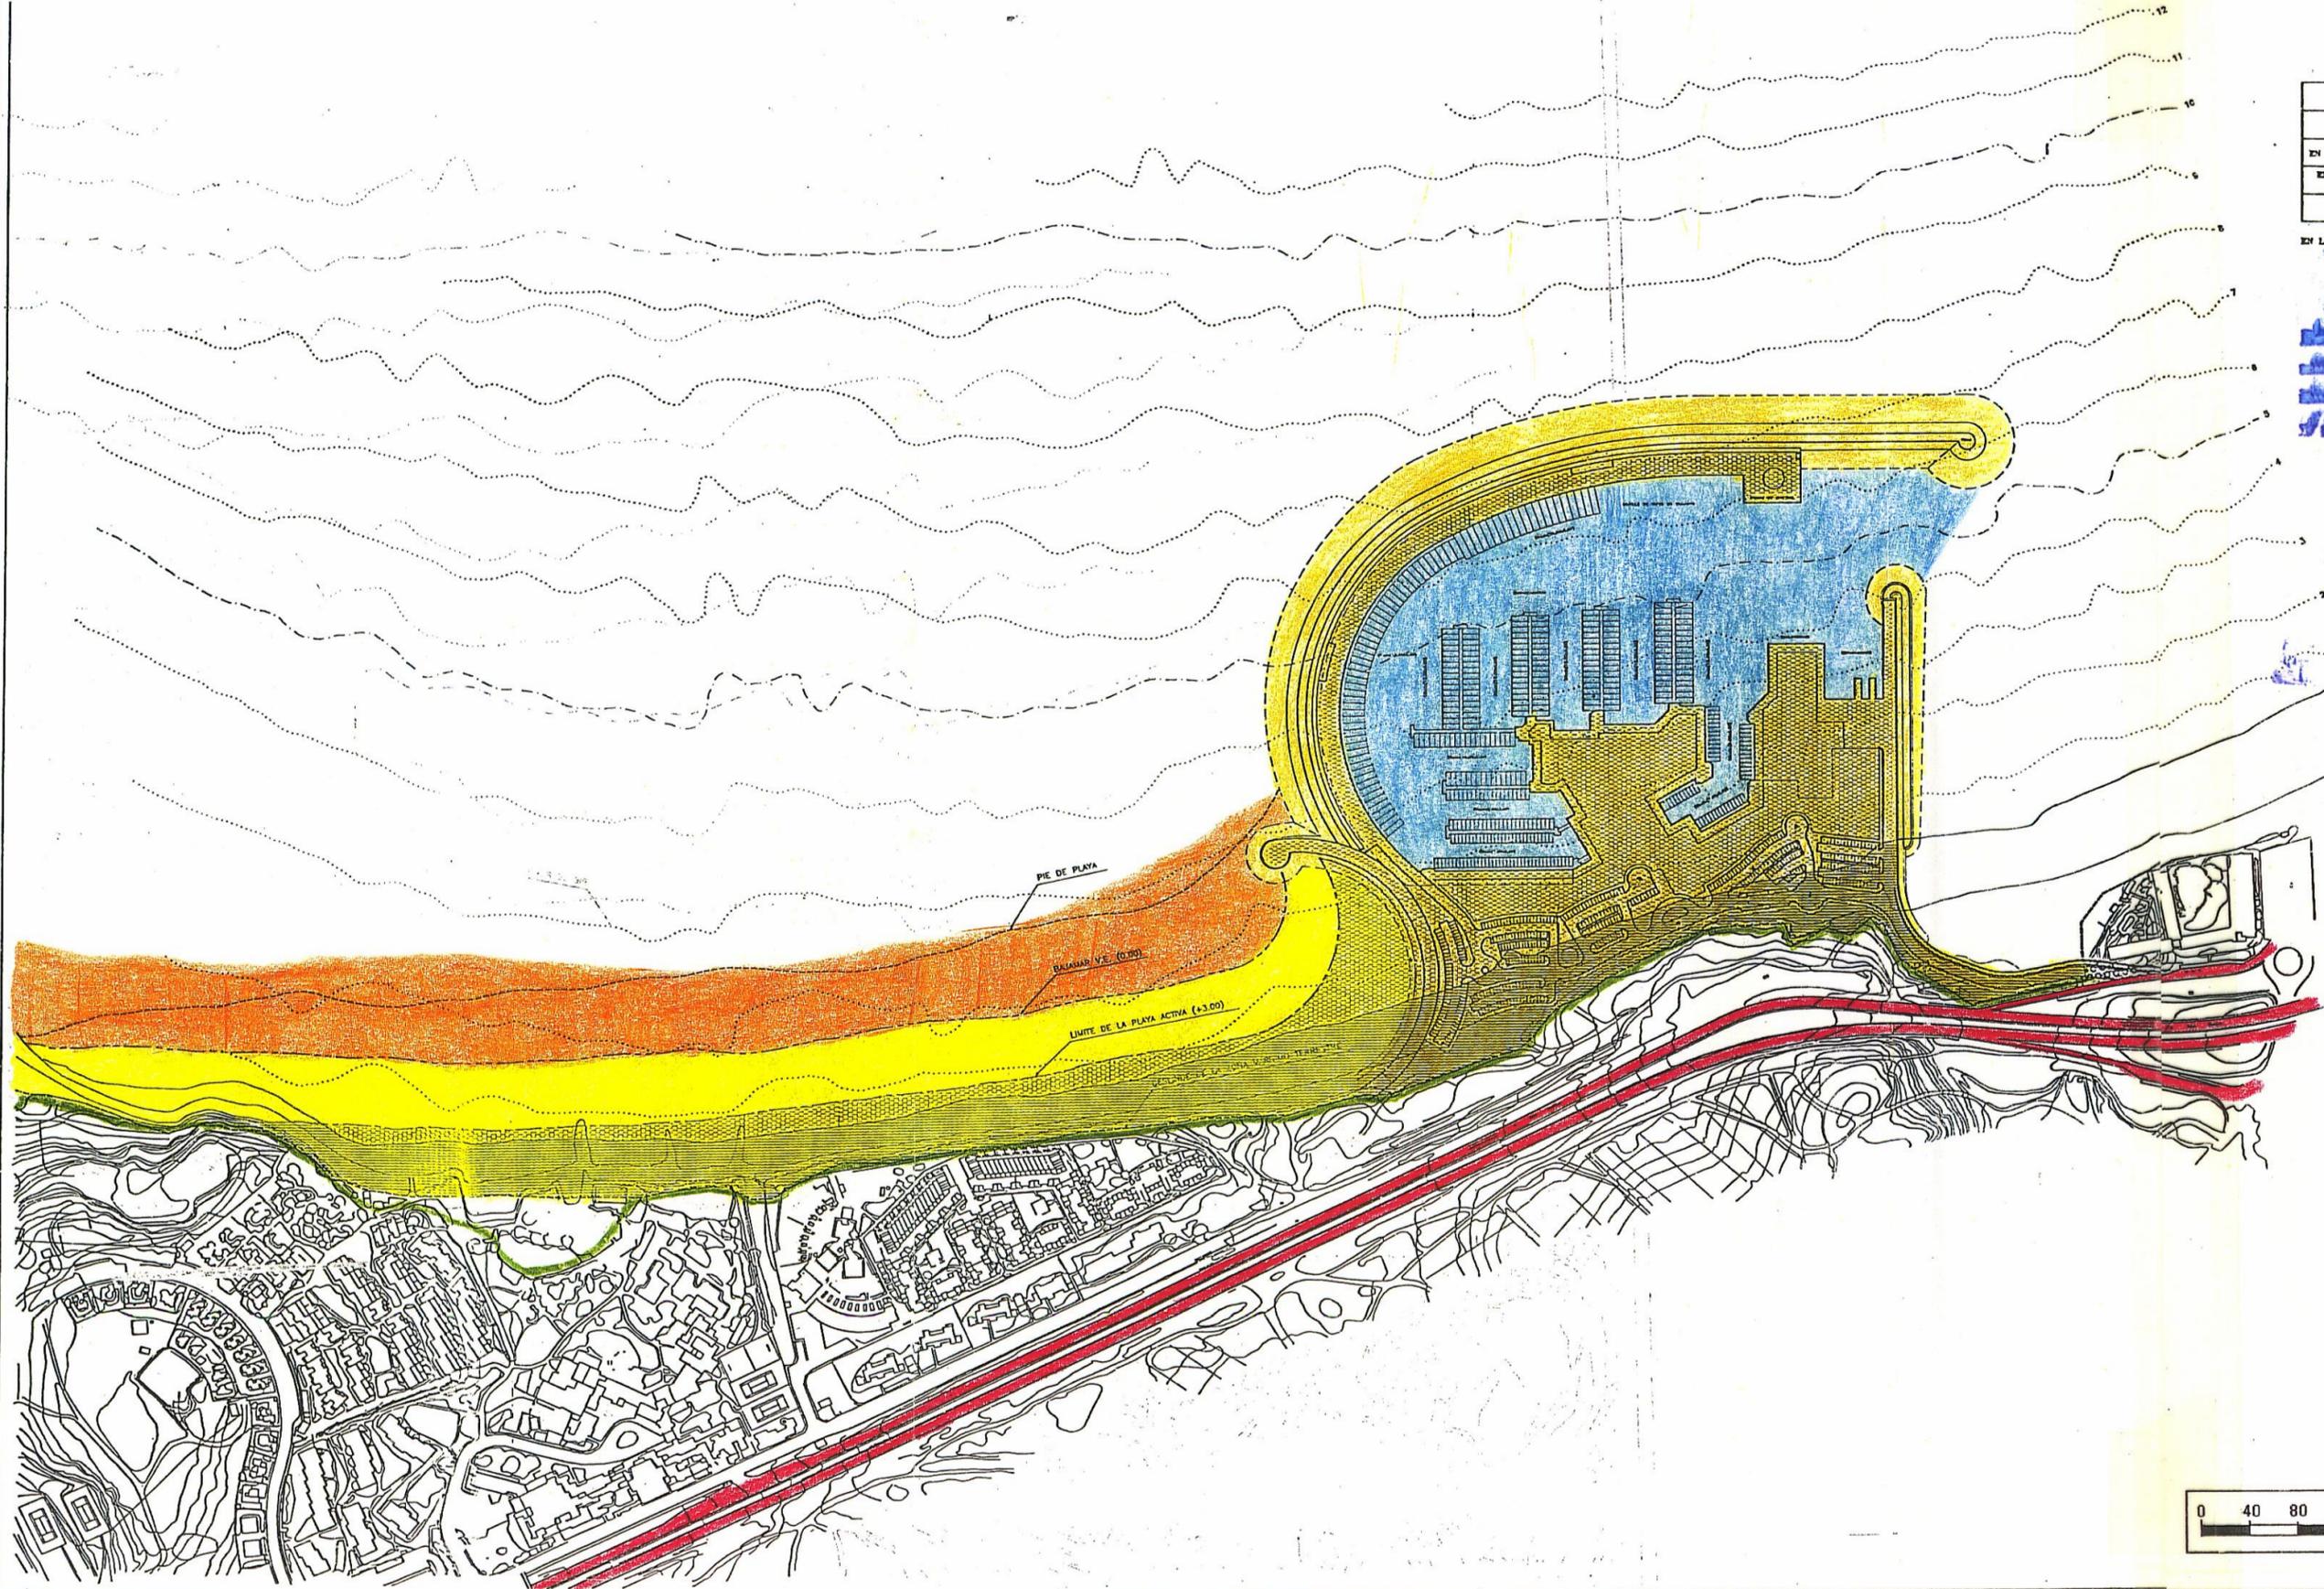

Leyenda

FASE DE CONSTRUCCION


- Via de acceso: Conservación y regulación del tráfico.
- Jardinería: Con especies vegetales canarias.
- Rellenos y escaleras: No verter material fuera de la zona.

FASE OPERATIVA

- Playa: Conservación y limpieza de la arena.
- Delimitación de una franja de 50 mts. libre de circulación.

SEGUIMIENTO MEDIOAMBIENTAL

- Calidad del agua

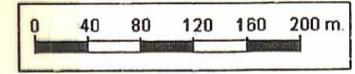

ESTUDIO DE IMPACTO AMBIENTAL
 AL
 PROYECTO BASICO
 DE PUERTO DEPORTIVO "BAHIA FELIZ"
 Y REGENERACION DE
 LA PLAYA DE TARAJALILLO
 Isla de Gran Canaria
 "Medidas correctoras y seguimiento medioambiental"
 Diciembre de 1994