


ZONIFICACIÓN DEL SUELO

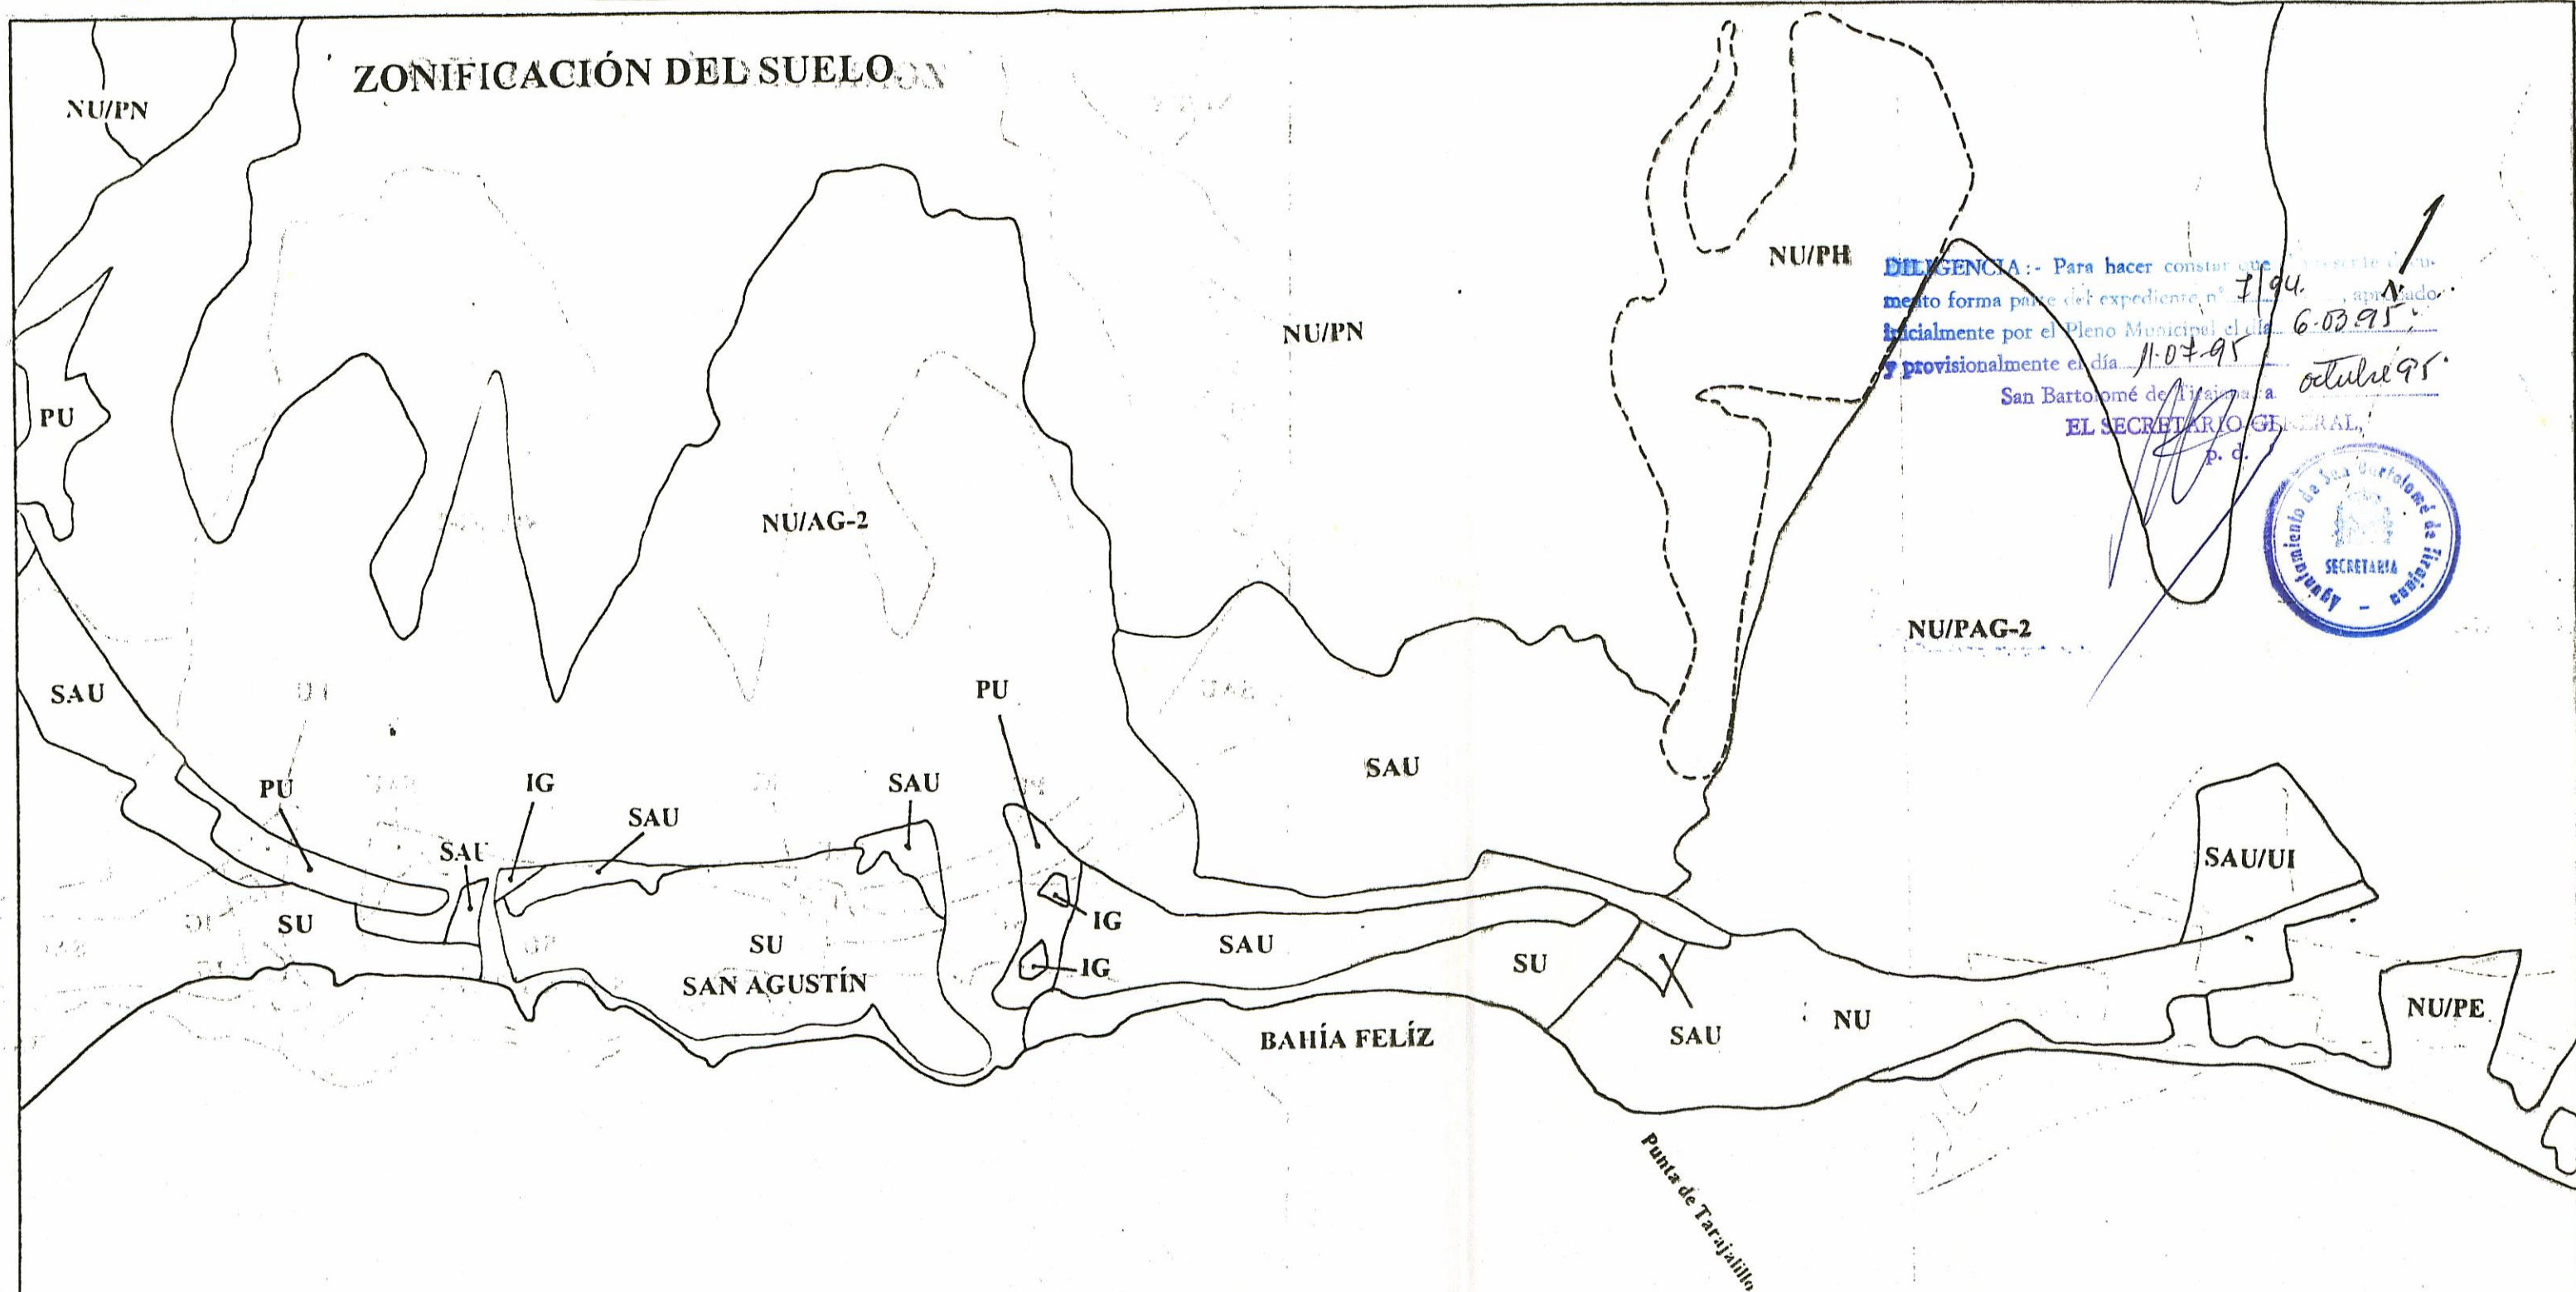

DILIGENCIA:- Para hacer constar que el presente documento forma parte del expediente n° 7/94, aprobado inicialmente por el Pleno Municipal el día 6.03.95, y provisionalmente el día 11.07.95, octubre 95.
San Bartolomé de Tirajana
EL SECRETARIO GENERAL,
p. d.



ESCALA 1: 25000

OCEANO ATLÁNTICO