



SECCION IX  
MUELLE DE 3.00 m. DE CALADO  
E. 1:100

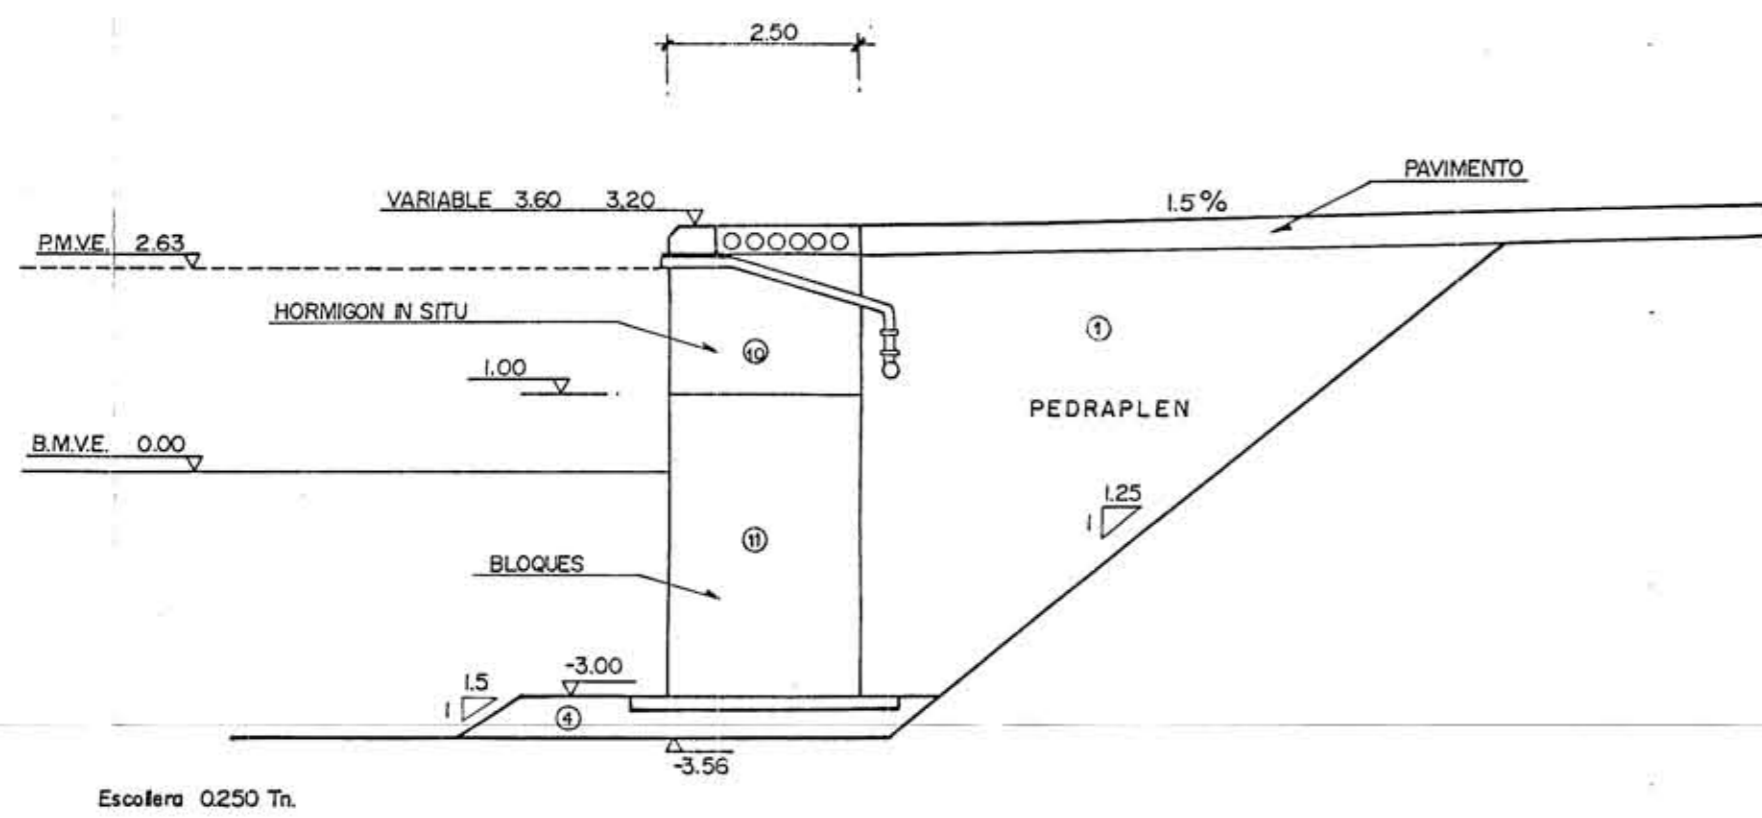


Escalera 0250 Tr.


SECCION XII  
MUELLE DE REPARACIONES "TRAVELIFT" PARA 30 Tn.  
E. 1:100

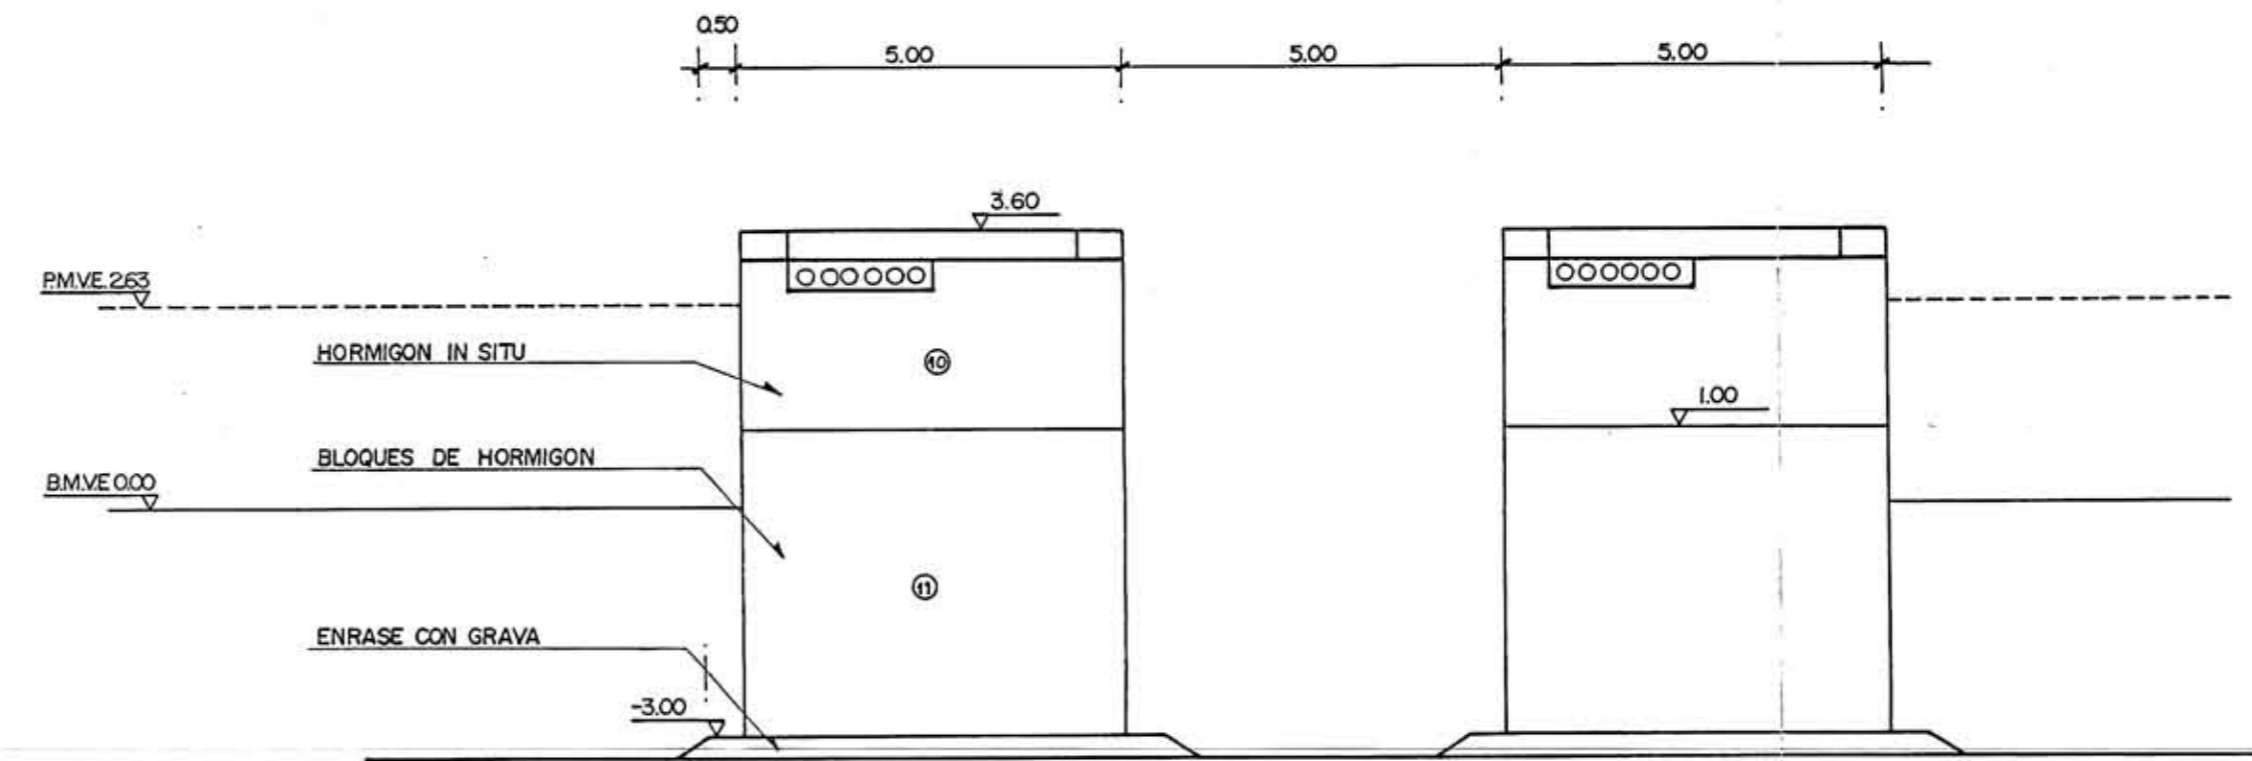

SECCION XI  
MUELLE DE 2.00 m. DE CALADO  
E. 1:100

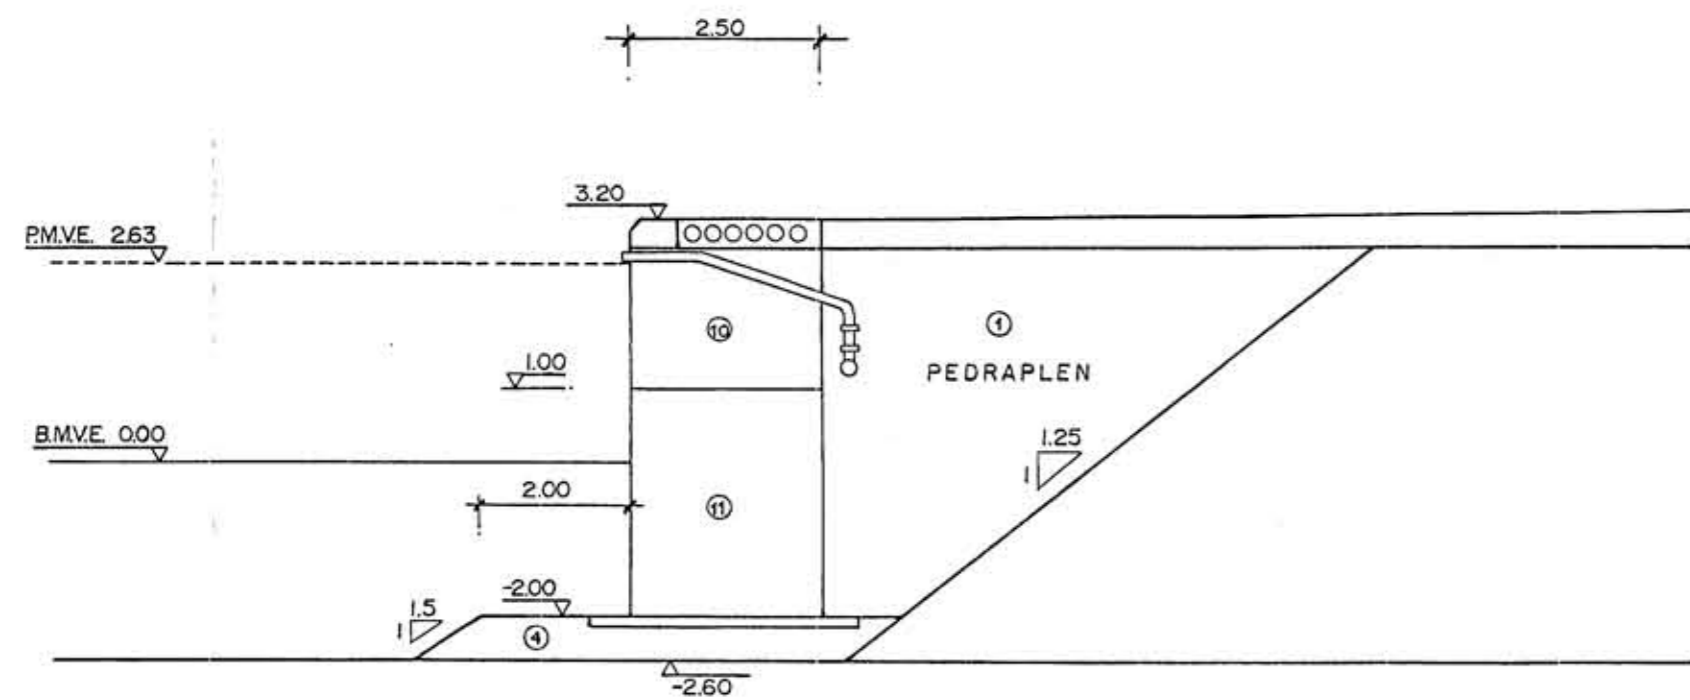

SECCION XI  
MUELLE DE 1.5 m. DE CALADO  
E. 1:100

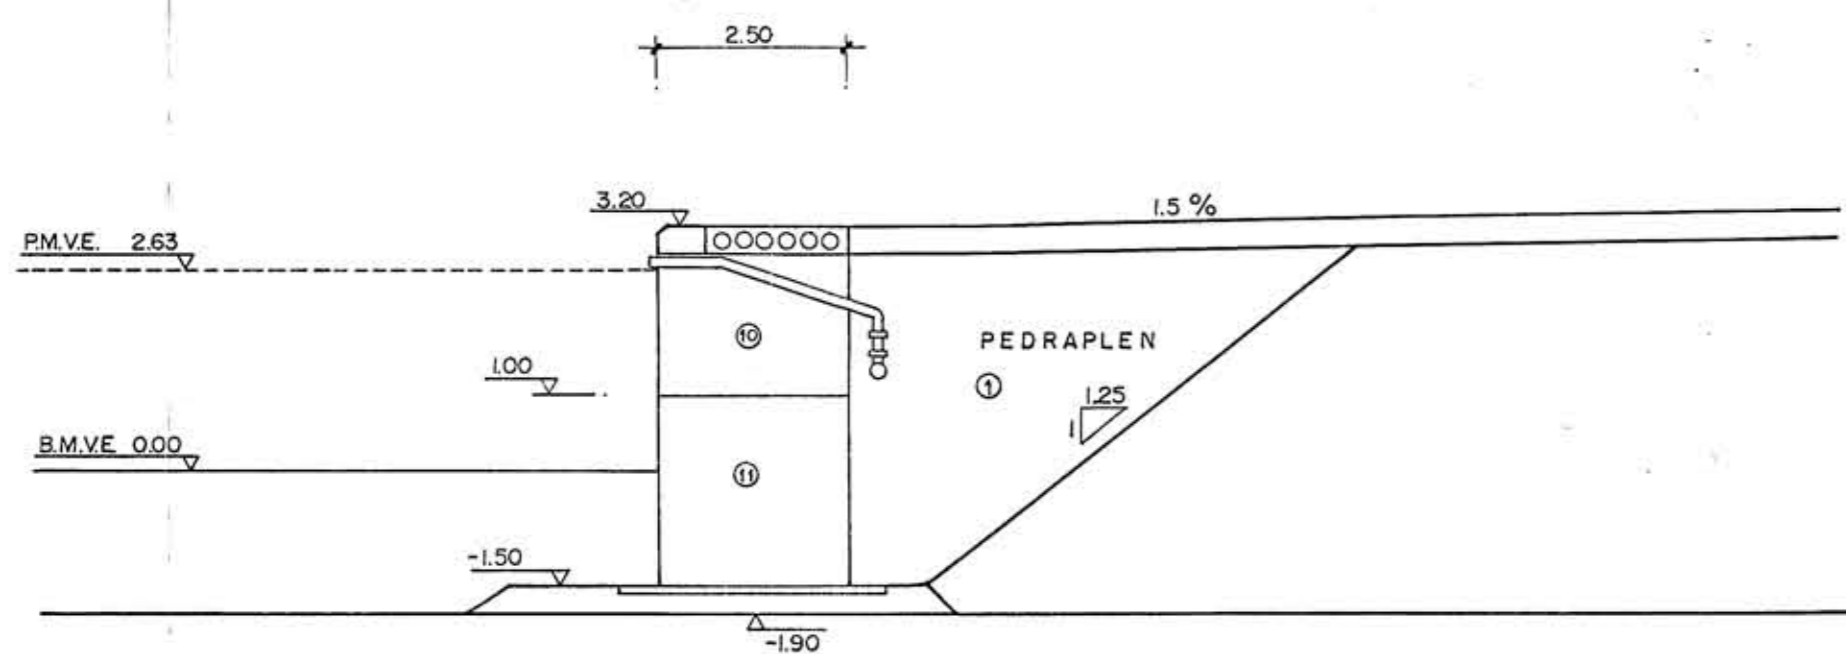

PLAN ESPECIAL DE ORDENACION  
DEL LITORAL DE "BAHIA FELIZ"

Isle de Gran Canaria el presente documento forma parte del expediente n.º 7/84, aprobado inicialmente por el Pleno Municipal el día 6.03.91 y provisionalmente el día 21.07.95.  
San Bartolomé de Tiraján, 95  
EL SECRETARIO GENERAL

PERFILES TRANSVERSALES  
SECCIONES: IX, X, XI Y XII

HOJA N: 4.4

Escala: 1:100

Las Palmas de Gran Canaria, 29 de marzo de 1994  
El Ingeniero de Caminos, Canales y Puertos

FRANCISCO J. GONZALEZ GONZALEZ JARABAN  
Colegiado n: 6488