


SECCION DE PUENTE EN CONTACTO CON LA PLAYA

(Escala 1:100)

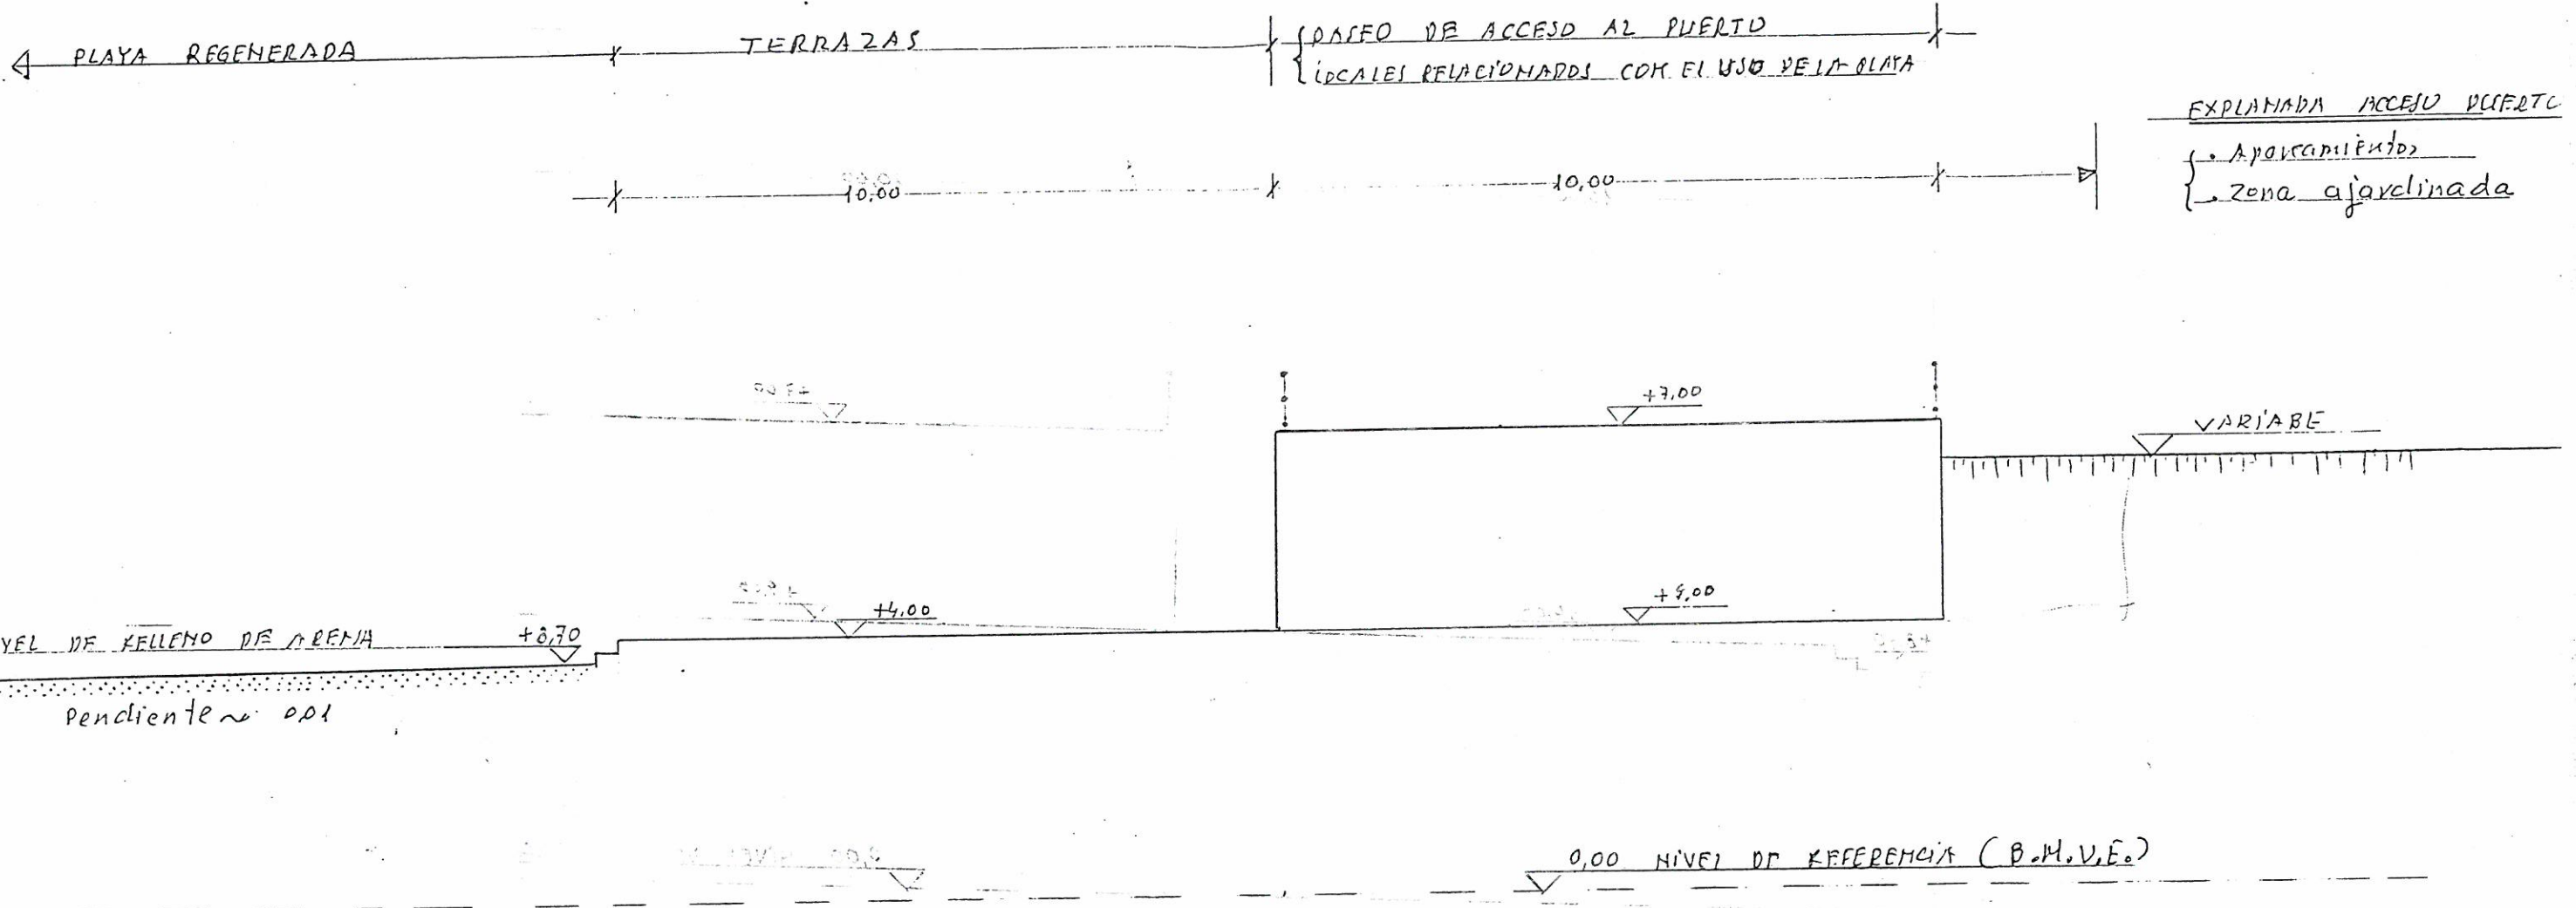

DILIGENCIA:- Para hacer constar que el presente documento forma parte del expediente n° 7/94, aprobado inicialmente por el Pleno Municipal el día 6-03-95, y provisionalmente el día 11-07-95.

San Bartolomé de Trujillo, a 02 de Julio 95

EL SECRETARIO GENERAL,

p. d.

