


Parcela "A" resultante de las nuevas alineaciones: 3.428,96 m².

128,64 m².

Parcela "B" resultante de las nuevas alineaciones: 1.147,57 m².

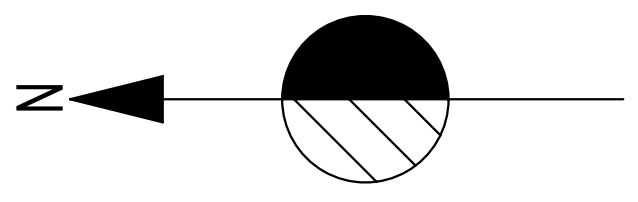

Leyenda	
---	Lindero
●	Palo Luz
●	T. Alcantarillado
■	T. Saneamiento
●	Farola

COORDENADAS DE ESTACIONES
 E0 | 2000.000 | 2000.000 | 10.000
 CUADRICULA 10x10 m.

PLANO PLANTA GENERAL ACTUALIZADA CON LAS NUEVAS ALINEACIONES	ESCALA 1/200
PROYECTO ESTUDIO DE DETALLE DE LA VIA PRINCIPAL Y SEGREGACION DE SOLARES	REF. S-0465/10
SITUACION Los Tabucos. CERCADO DE ESPINO. T. M. SAN BARTOLOME DE TIRAJANA	FECHA marzo 2010
PROPIETARIO BAEZ VALERON S. L.	
ARQUITECTO: JUAN CARLOS ORTIZ DE LANDALUCE PERDOMO	N- PLANO 3