



Parcela "A" Suelo Rústico: 2.802,42 m<sup>2</sup>.  
Parcela "A" Suelo Urbano: 626,54 m<sup>2</sup>.

**LIMITE SUELO URBANO**  
Fondo Edificable: Planta Baja Residencial

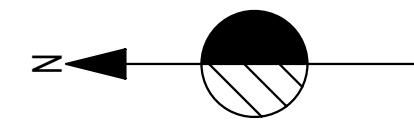

Leyenda	
●	Palo Lluz
●	T. Alcantarillado
■	T. Saneamiento

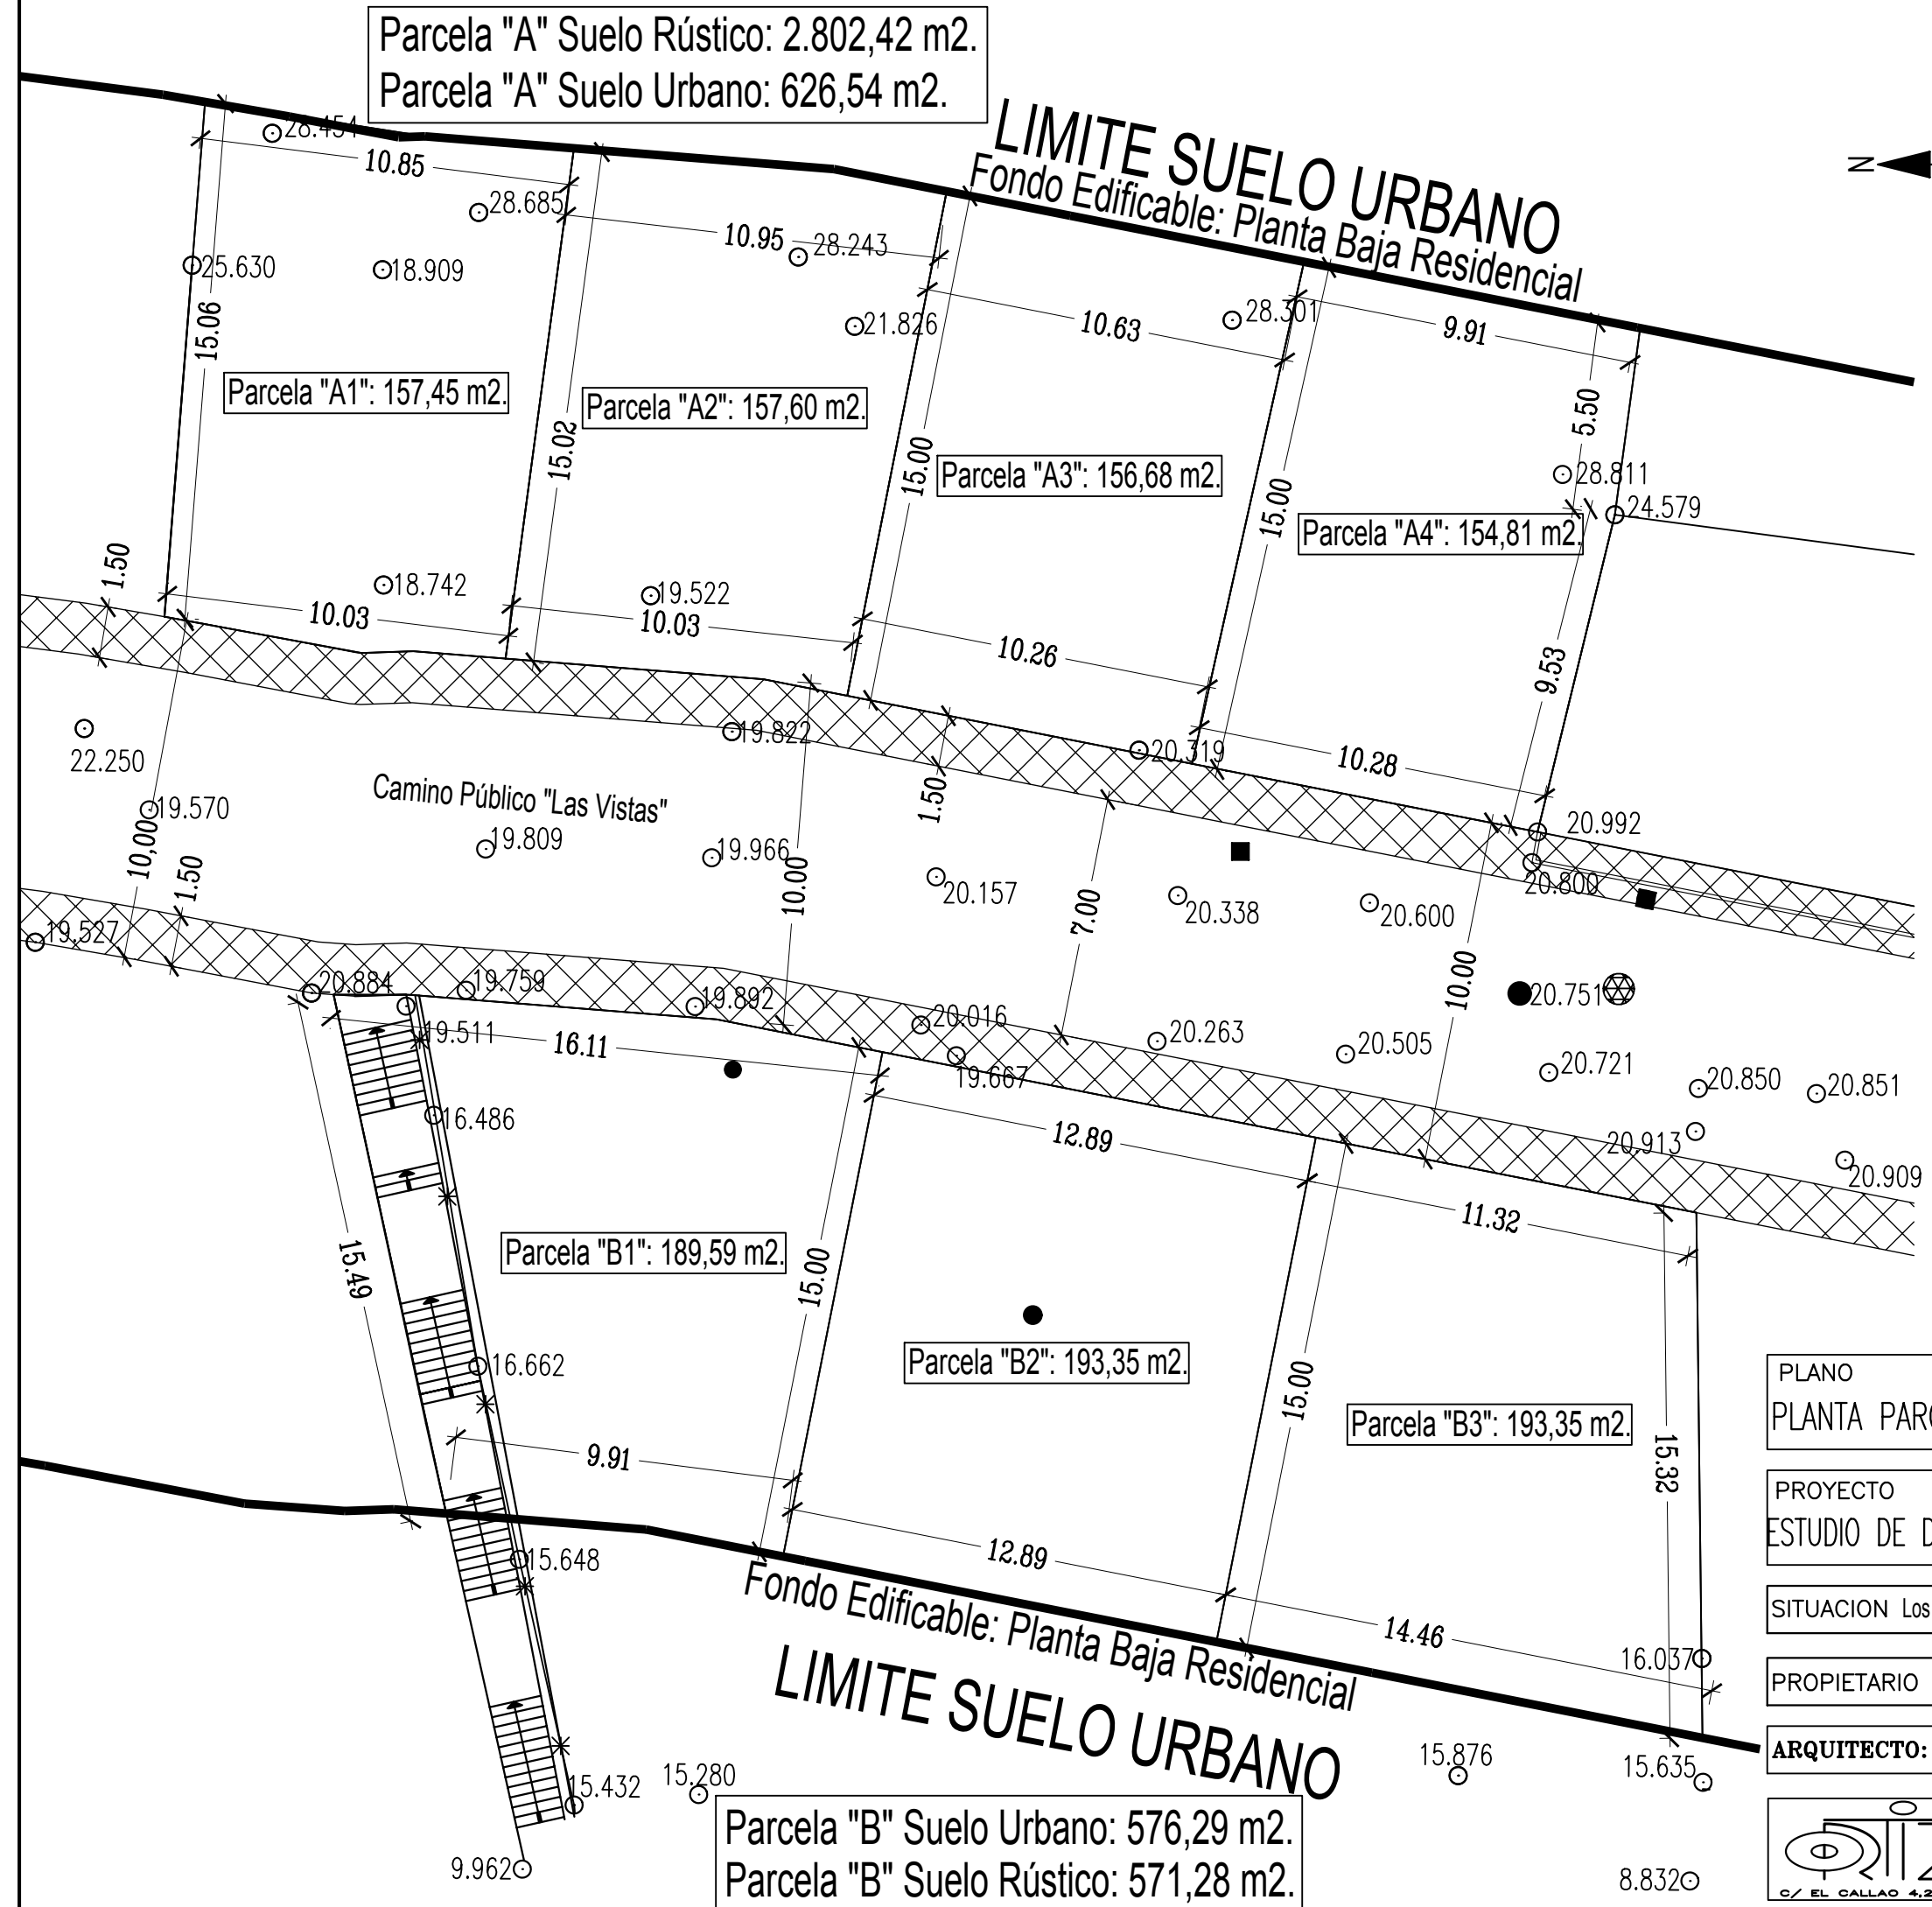

PLANO PLANTA PARCELAS URBANAS SEGREGADAS DE LA FINCA MATRIZ / 200	ESCALA
PROYECTO ESTUDIO DE DETALLE DE LA VIA PRINCIPAL Y SEGREGACION DE SOBRANOS	REF. SOBRANOS 65/10
SITUACION Los Tabucos, CERCADO DE ESPINO, T. M. SAN BARTOLOME DE TIRAJANA	FECHA marzo 2010
PROPIETARIO <b>BAEZ VALERON S. L.</b>	ARQUITECTO: <b>JUAN CARLOS ORTIZ DE LANDALUCE PERDOMO</b>
<b>ORTIZ DE LANDALUCE</b> C/ EL CALLAO 4,2ªA. - 35010 LAS PALMAS DE GRAN CANARIA - T. 630.024.253	Nº PLANO <b>4</b>