


- ARISTA EXTERIOR DE LA CALZADA (LINEA DE BORDE)
- LINEA DE EXPROPIACION
- VALLADO EXISTENTE
- LINEA LIMITE DE EDIFICACION 35M O A BORDE EXTERIOR DE SERVIDUMBRE +8 +17 M. DE AEE (25 M.)
- POLIGONO SECTOR

- ARISTA EXTERIOR DE LA CALZADA (LINEA DE BORDE)
- LINEA DE EXPROPIACION
- VALLADO EXISTENTE
- LINEA LIMITE DE EDIFICACION 35M O A BORDE EXTERIOR DE SERVIDUMBRE +8 +17 M. DE AEE (25 M.)
- POLIGONO SECTOR

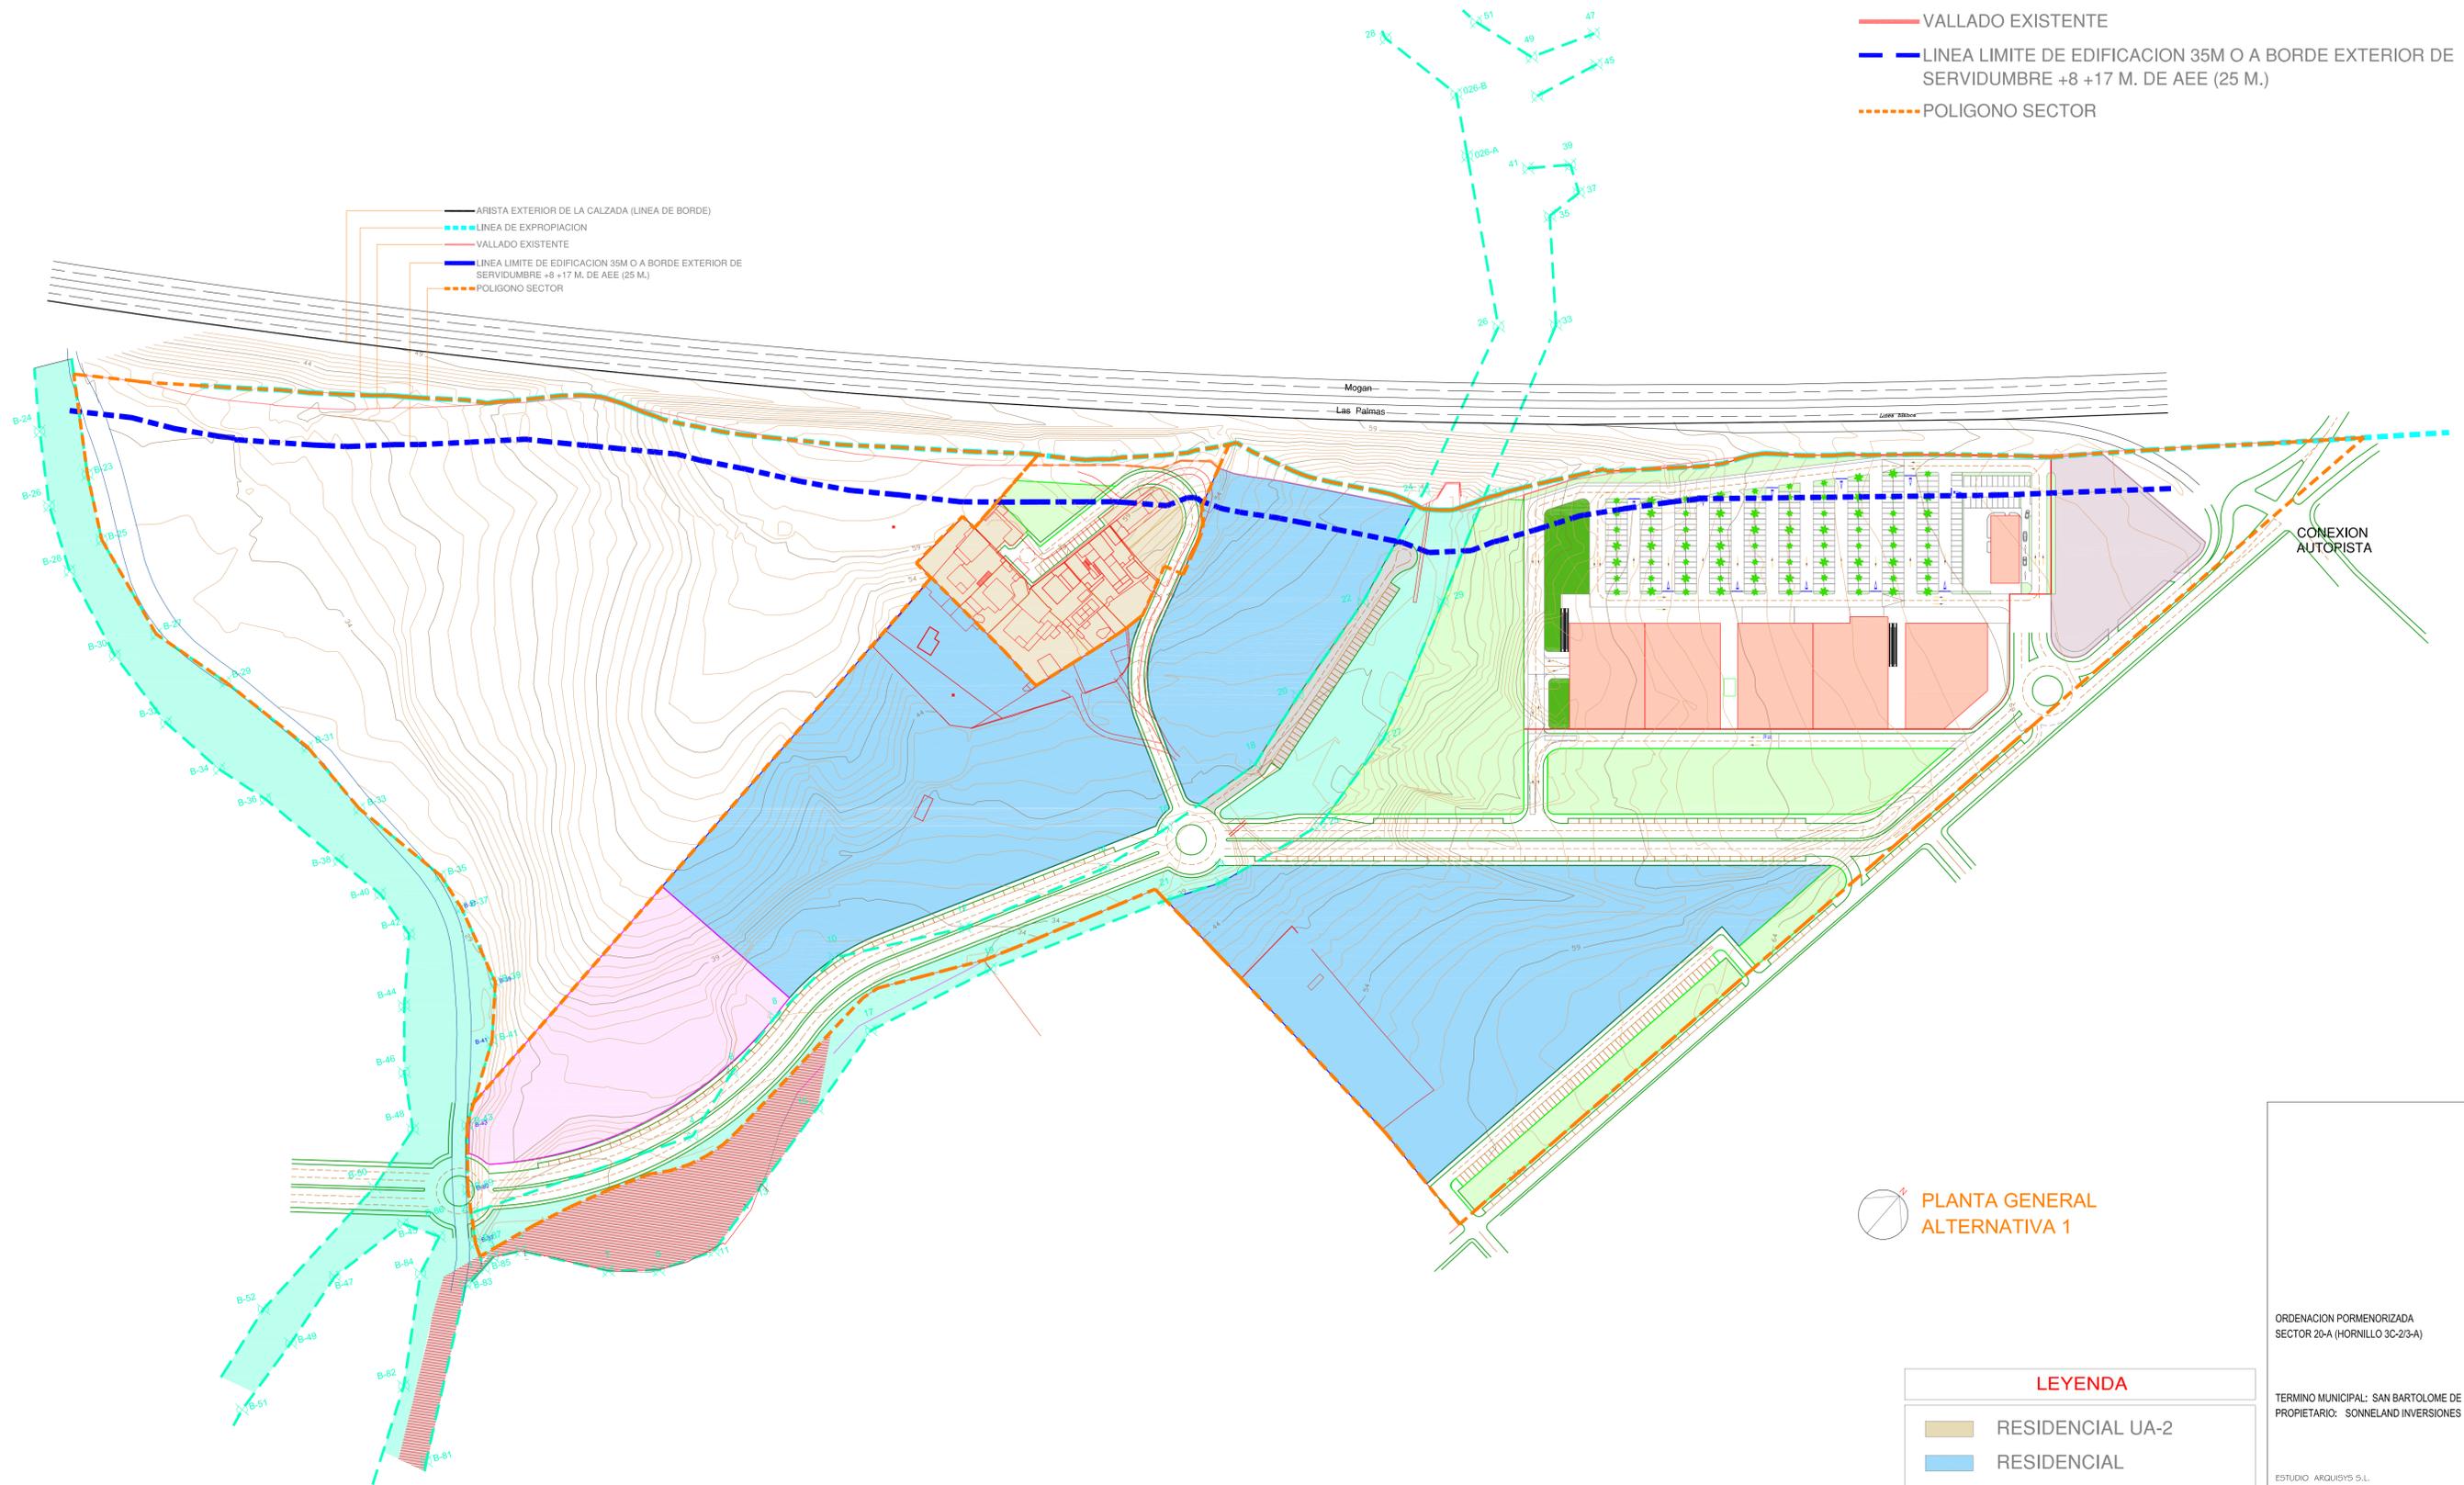

PLANTA GENERAL ALTERNATIVA 1

LEYENDA

- RESIDENCIAL UA-2
- RESIDENCIAL
- COMERCIAL
- SERVICIOS
- ZONAS VERDES
- EQUIPAMIENTOS

ORDENACION PORMENORIZADA  
SECTOR 20-A (HORNILLO 3C-2/3-A)

TERMINO MUNICIPAL: SAN BARTOLOME DE TIRAJANA  
PROPIETARIO: SONNELAND INVERSIONES

ESTUDIO: ARQUISYS S.L.  
ARQUITECTO: LUIS CABRERA CORREA  
COLABORADOR: JUAN PABLO HENAO BARBERI

LAS PALMAS DE G.C. - PLAZA DE LA FERIA, 40 - 4º DCHA.  
T.F: 928 24 46 77 D.F. 35004  
Email: estudioarquisy@gmail.com



ESCALA: 1/1500 Nº  
REF. 330-14  
FECHA: NOVIEMBRE 2015

1.6.1



PLANO: ALTERNATIVA 1