




PERFIL 1

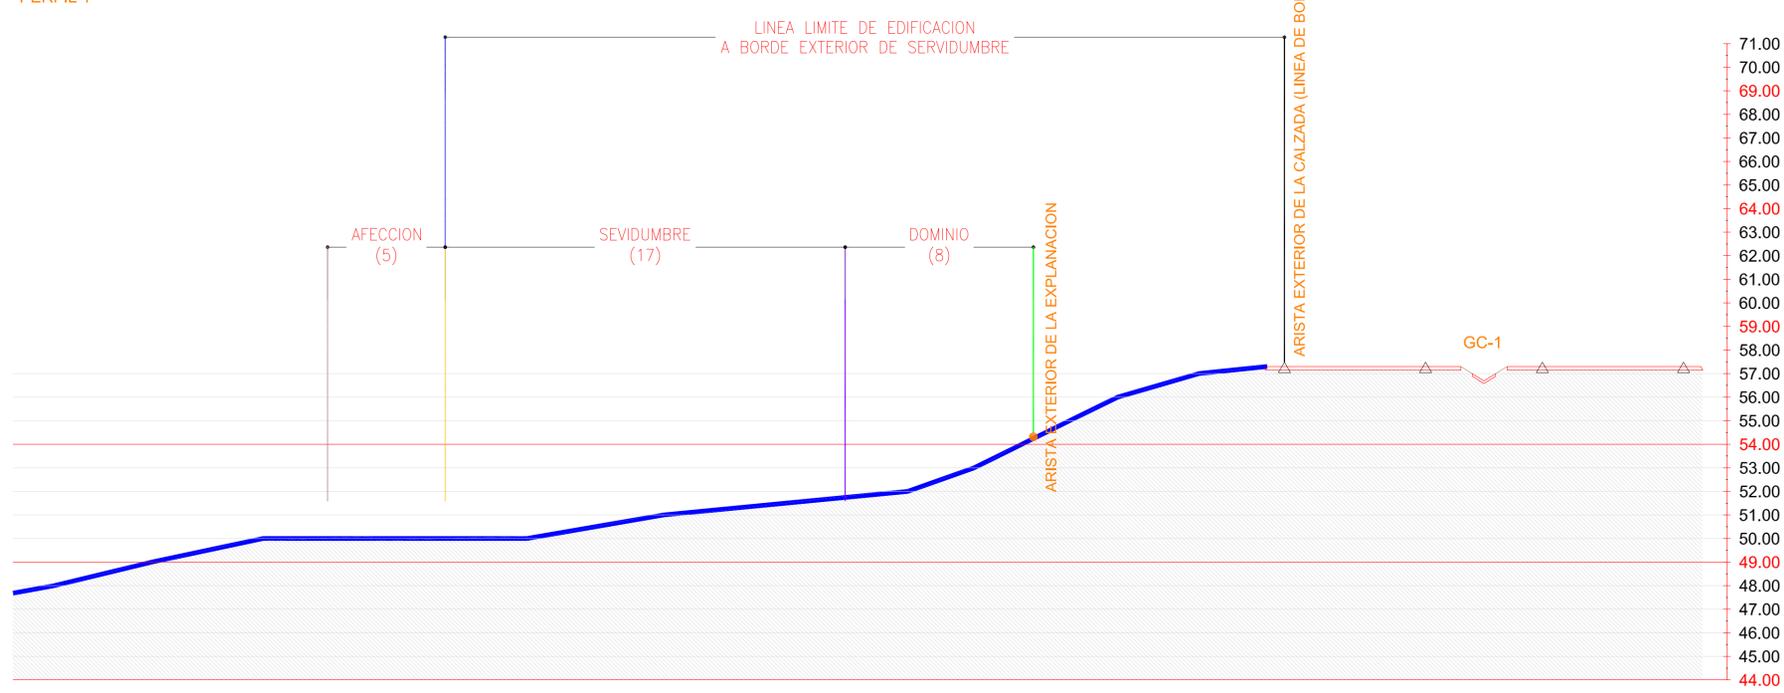

PERFIL 2

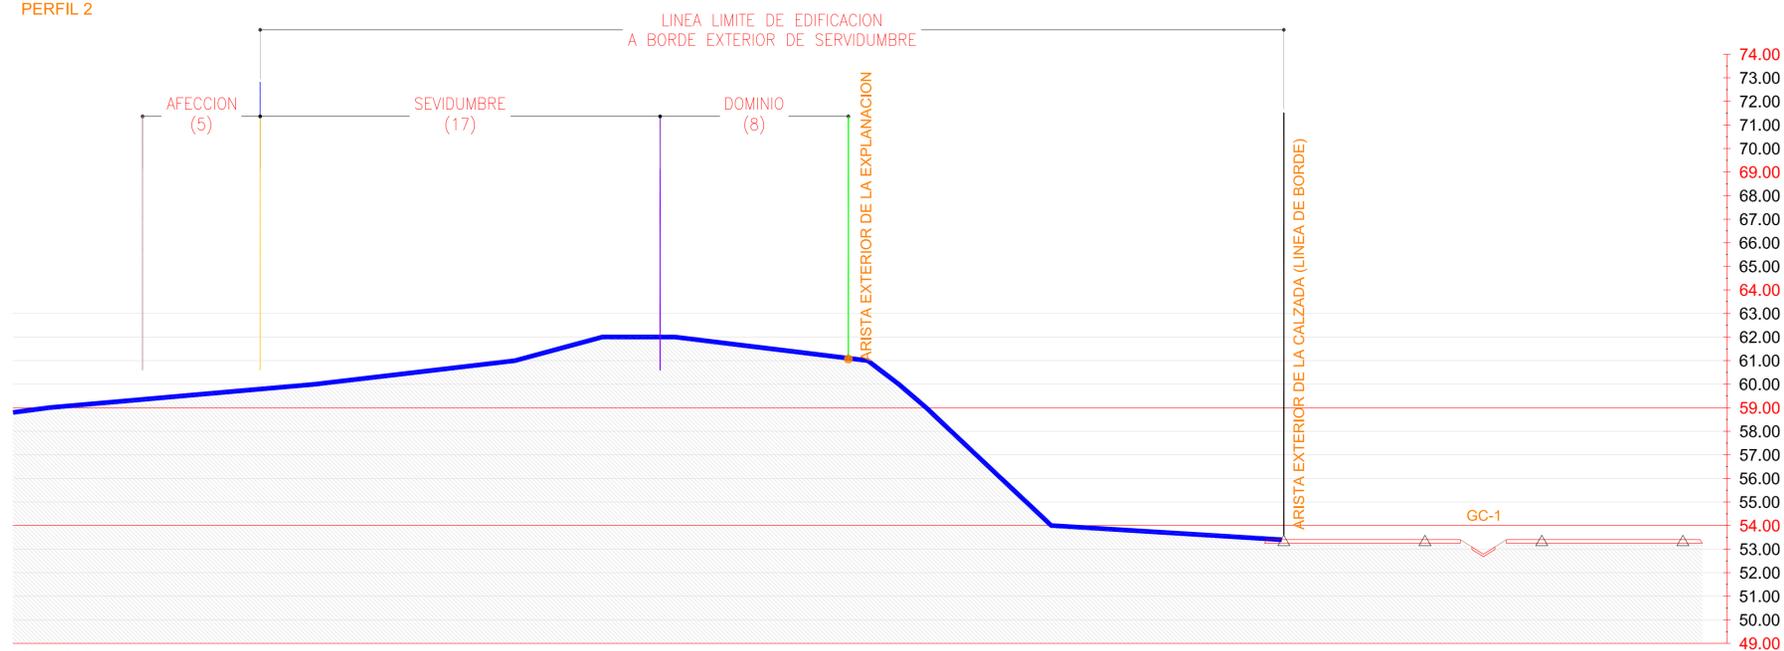

PERFIL 3

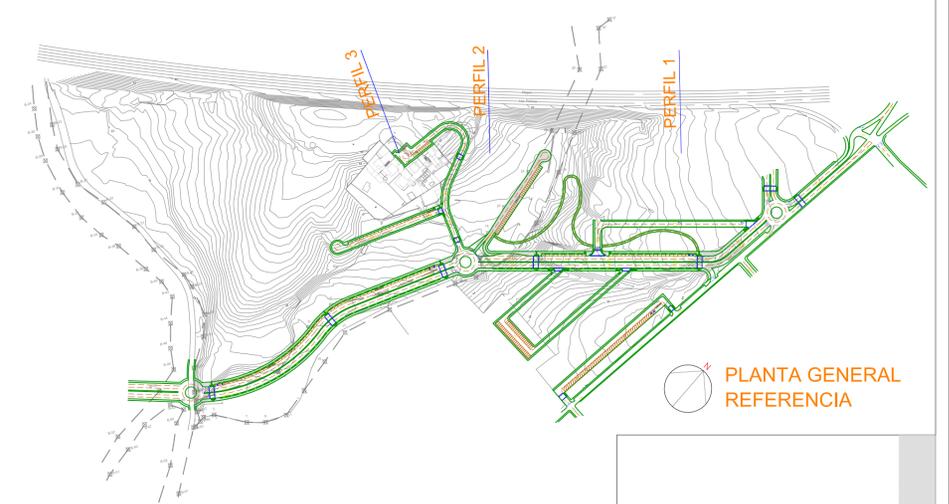

PLANTA GENERAL REFERENCIA

ORDENACION PORMENORIZADA
SECTOR 20-A (HORNILLO 3C-2/3-A)

TERMINO MUNICIPAL: SAN BARTOLOME DE TIRAJANA
PROPIETARIO: SONNENLAND INVERSIONES

ESTUDIO: ARQUISYS S.L.
ARQUITECTO: LUIS CABRERA CORREA
COLABORADOR: JUAN PABLO HENAO BARBERI

LAS PALMAS DE G.C. - PLAZA DE LA FERIA, 40 - 4º DCHA.
T.F: 928 24 46 77 D.F. 35004
Email: estudioarquisys@gmail.com



ESCALA: 1/150
REF: 350-14
FECHA: NOVIEMBRE 2015

Nº 1.7



PLANO: SECCIONES AUTOPISTA