




PERFIL 4

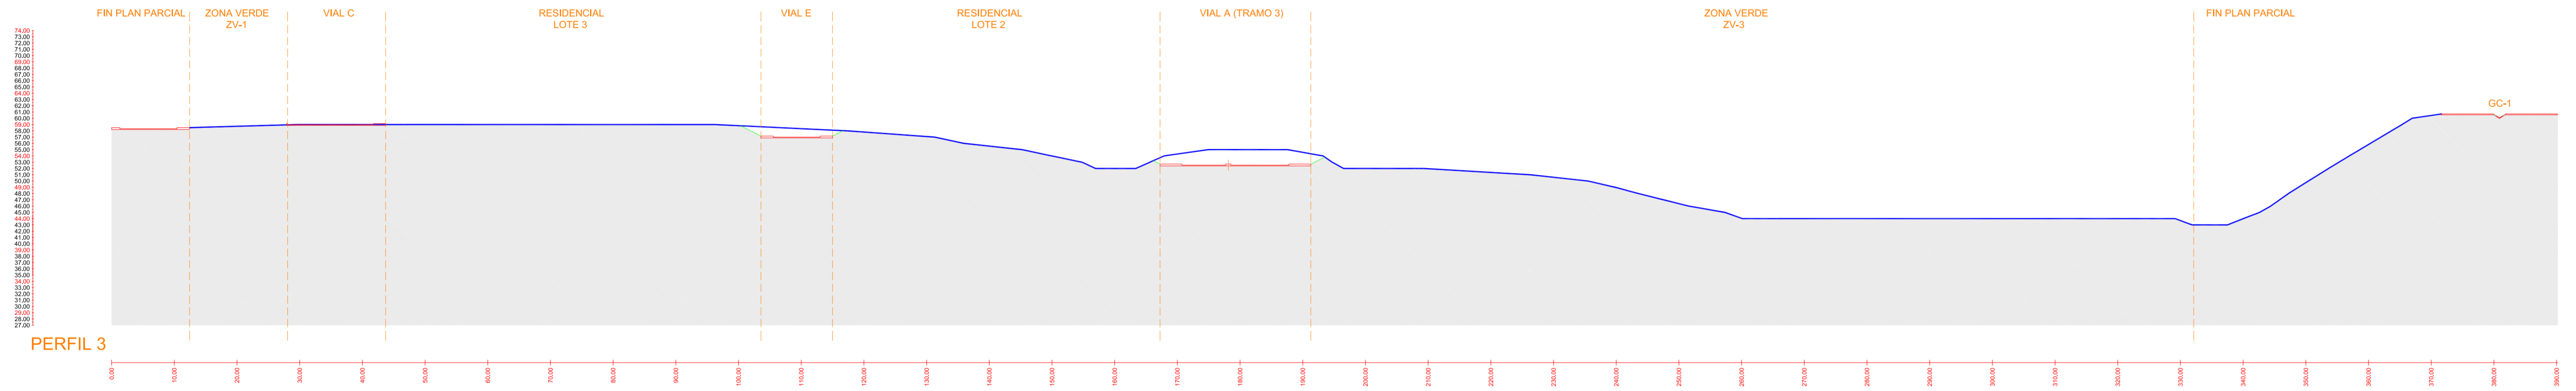


PERFIL 3

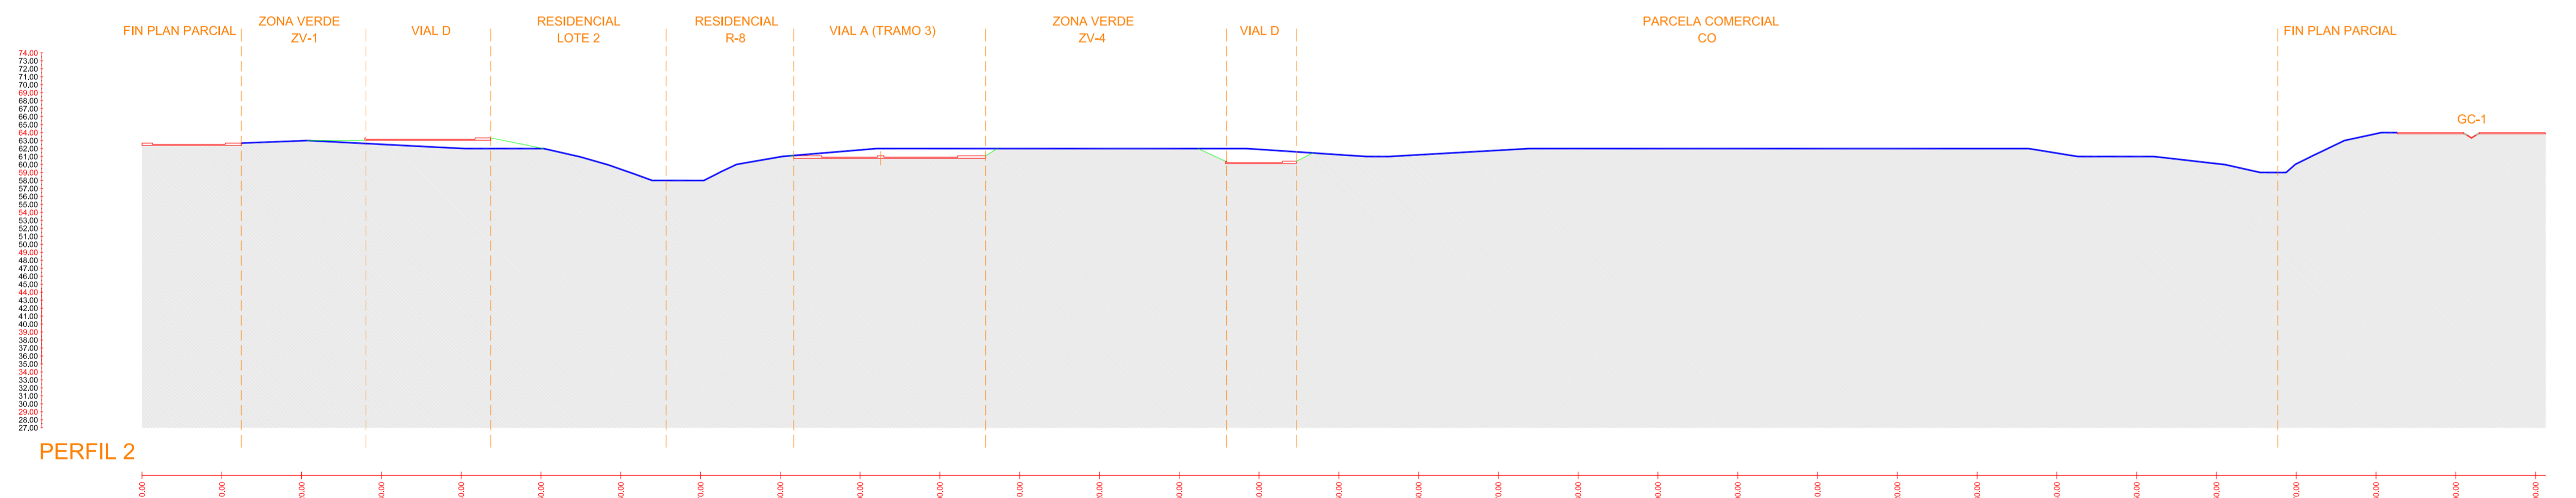


PERFIL 2

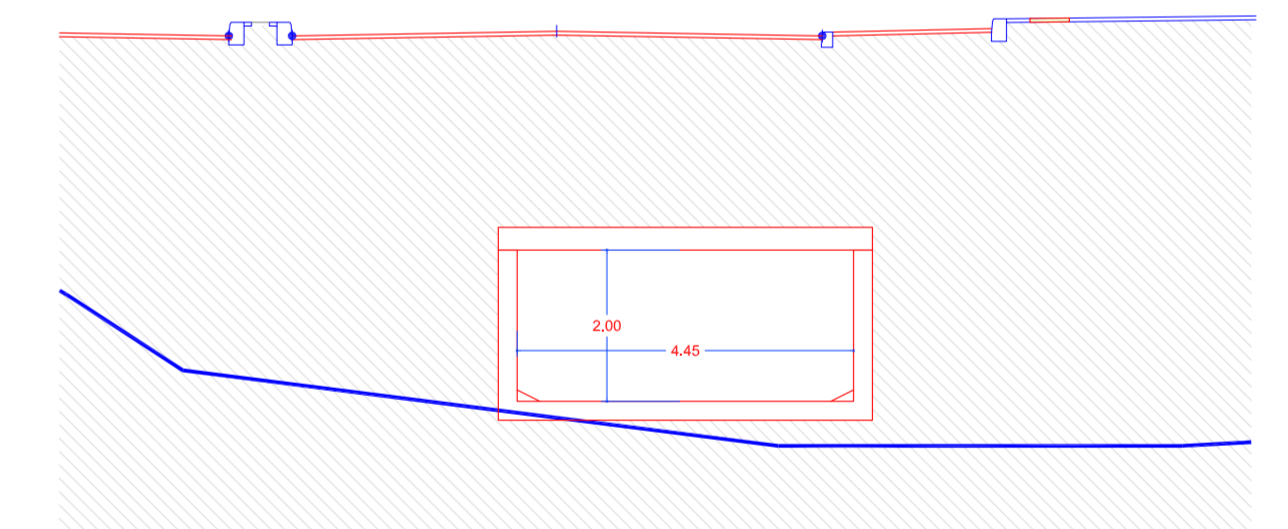

DETALLE 3 CANALIZACION BARRANCO BAJO VIAL EN HORMIGON ARMADO ESCALA 1:100

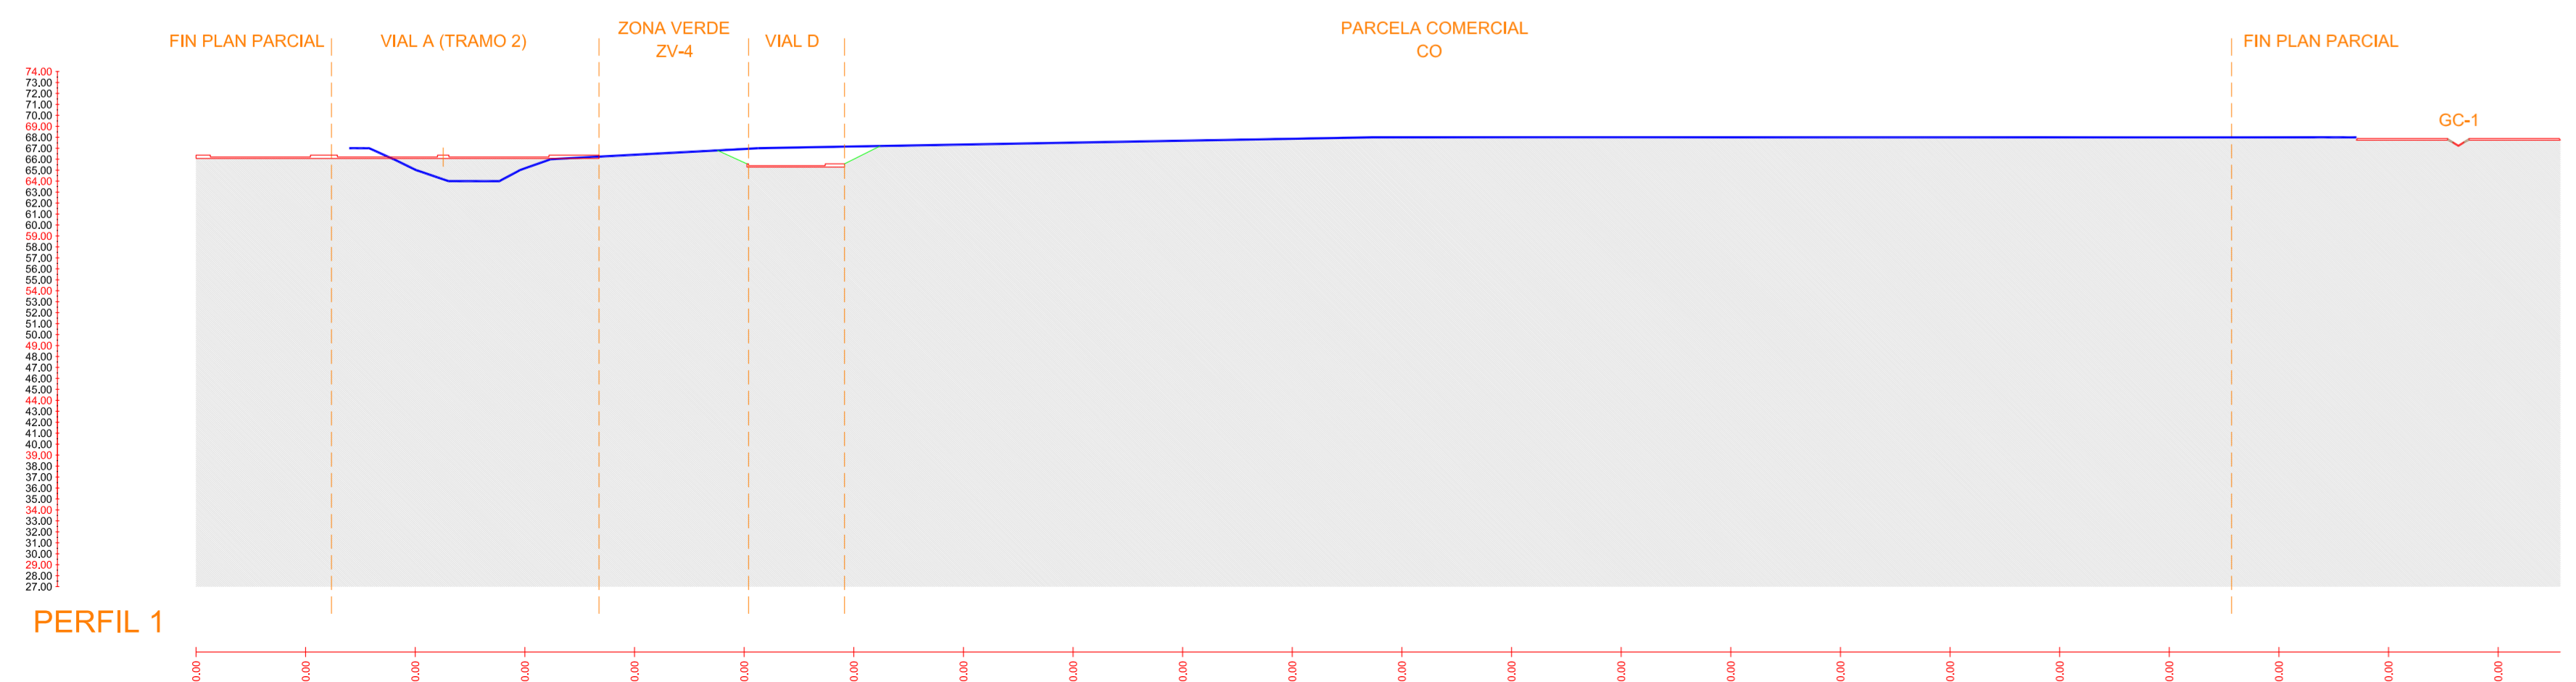

PERFIL 1

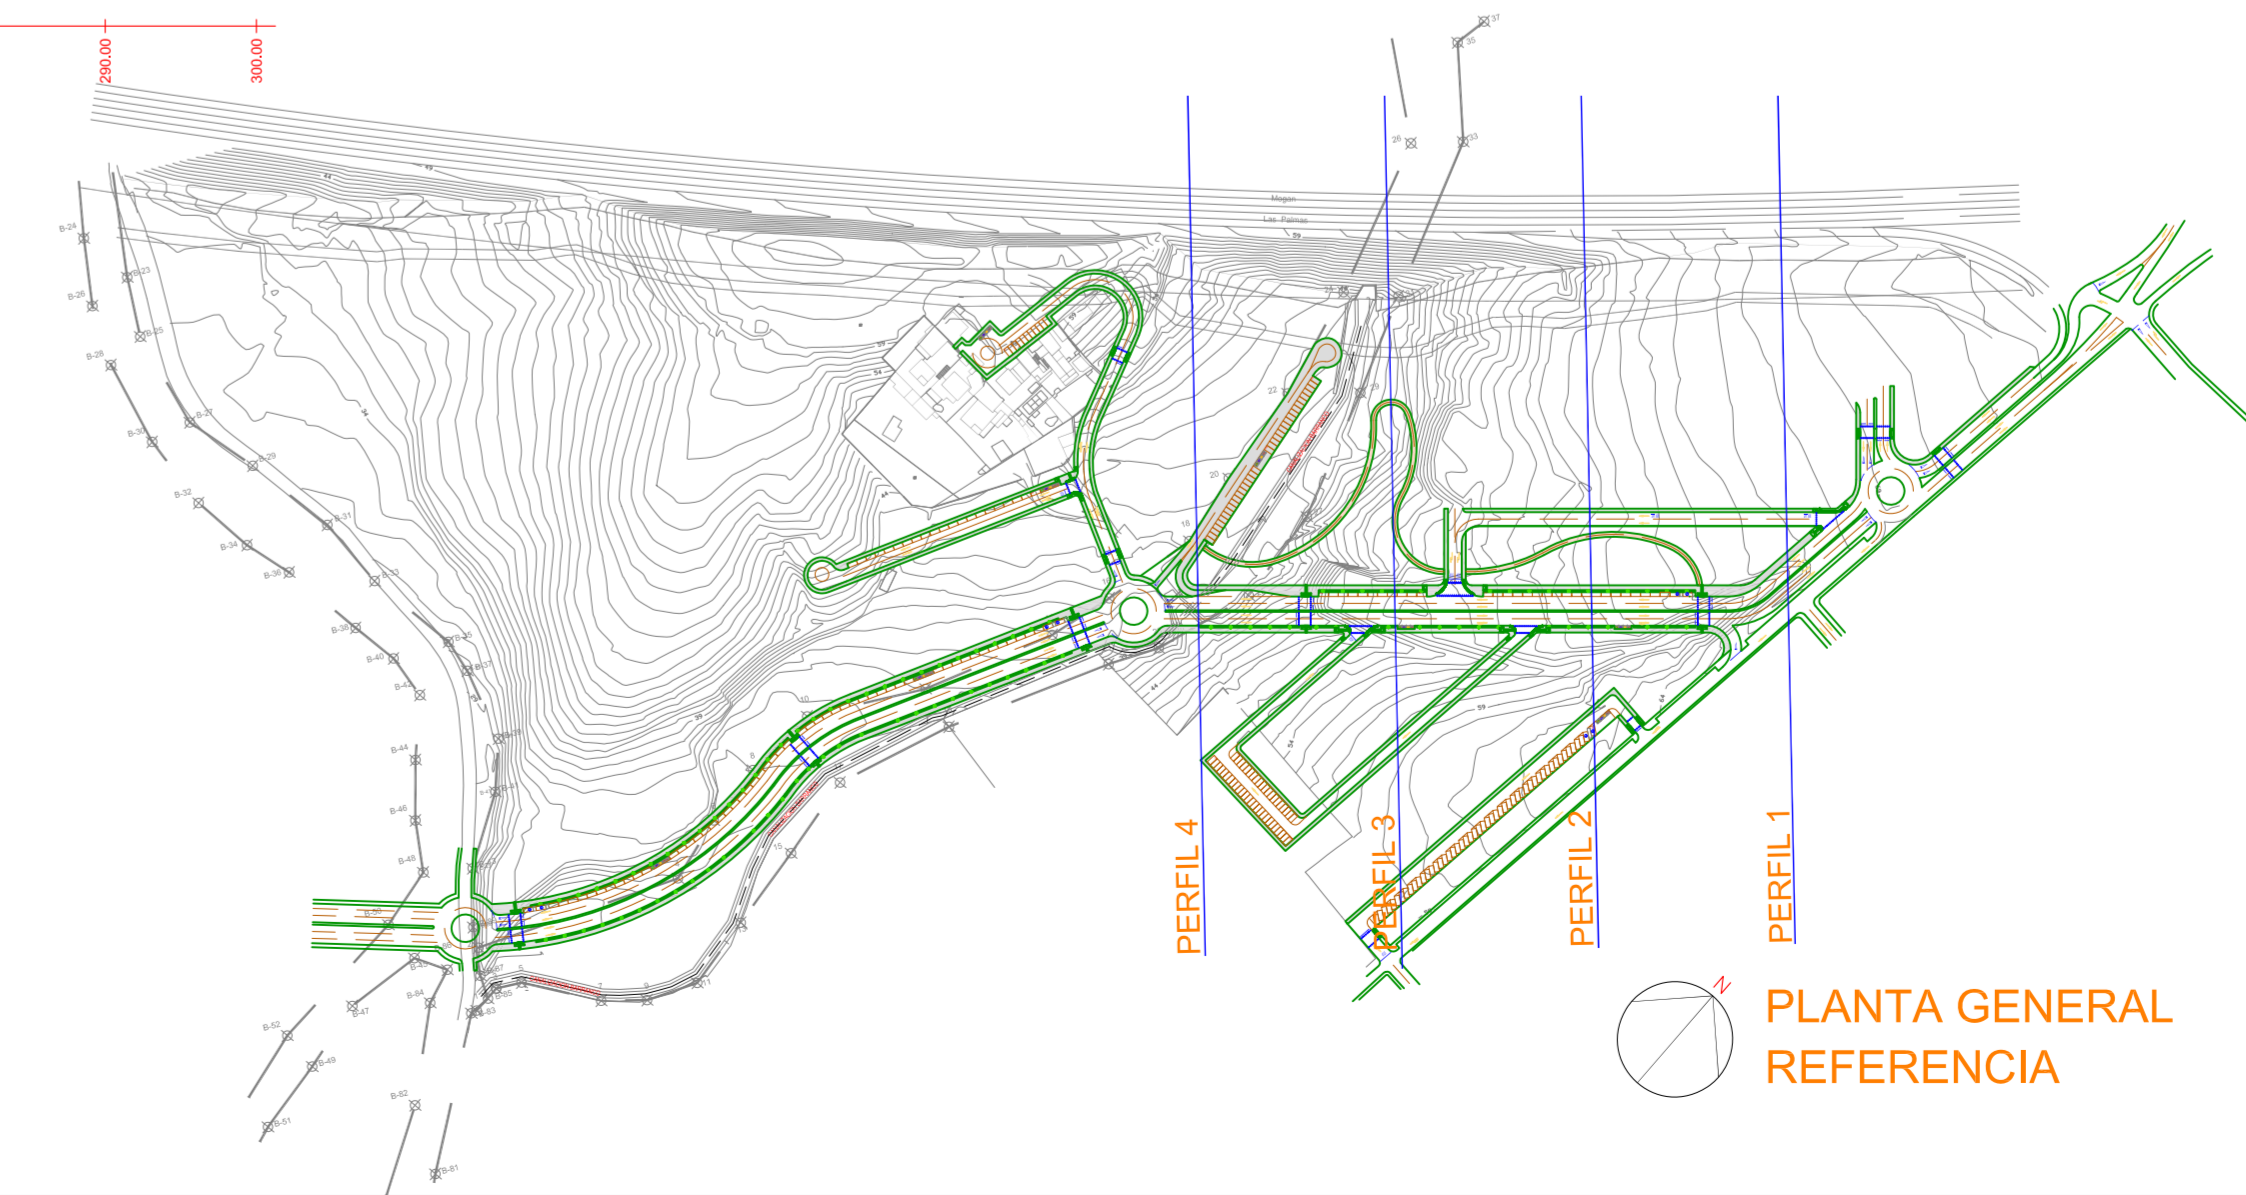

PLANTA GENERAL REFERENCIA

ORDENACION PORMENORIZADA
SECTOR 20-A (HORNILLO 3C-23-A)

TERMINO MUNICIPAL: SAN BARTOLOME DE TIRAJANA
PROPIETARIO: SONNENLAND INVERSIONES

ESTUDIO: ARGUSYS S.A.
ARQUITECTO: LUIS CARRERA CORREA
COLABORADOR: JUAN PABLO HENAO BARBERI

LAS PALMAS DE G.C. - PLAZA DE LA TIERA - 40 - 4º DCIA.
T.F. 3026 24 44 77 8 330024
Email: estudioargusys@gmail.com

ESCALA: 1:500
REF: 330-14
TECNI: 04.1
NOVIEMBRE 2015

PLANO: PERFILES TRANSVERSALES 1, 2 Y 4