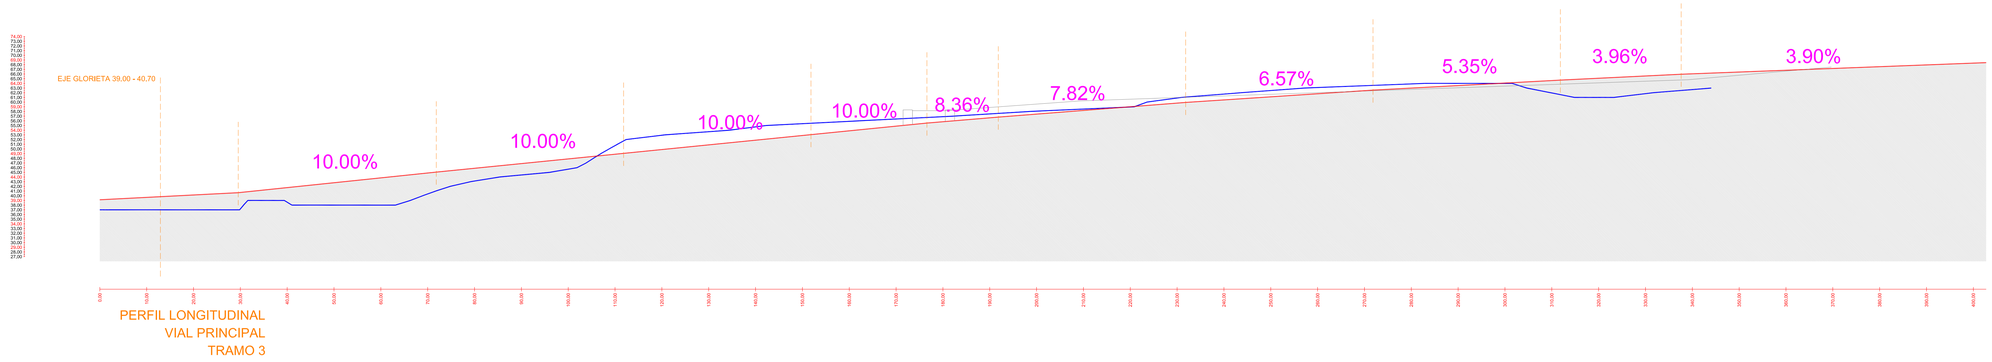

PERFIL LONGITUDINAL
VIAL PRINCIPAL
TRAMO 3

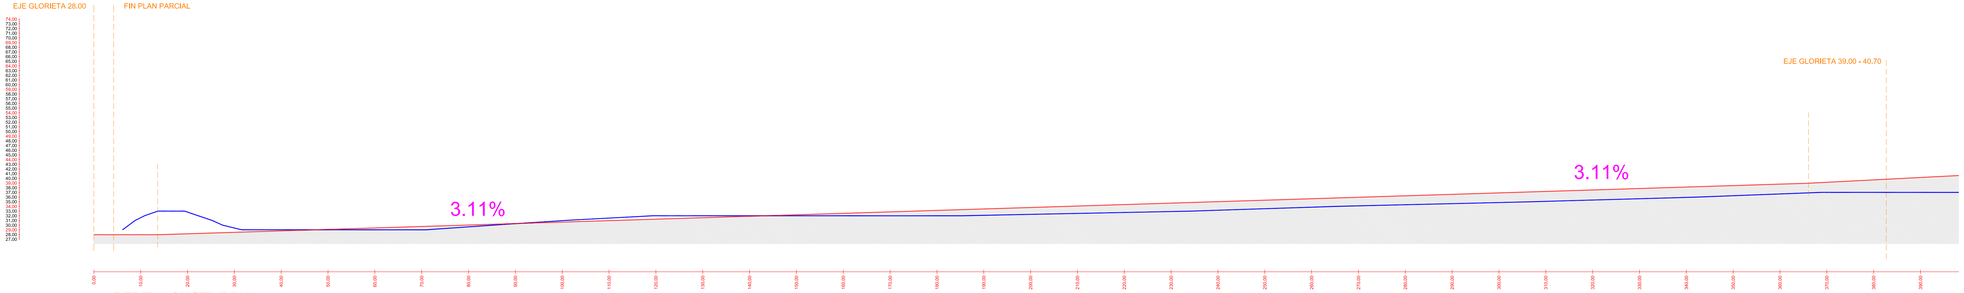

PERFIL LONGITUDINAL
VIAL PRINCIPAL
TRAMO 4

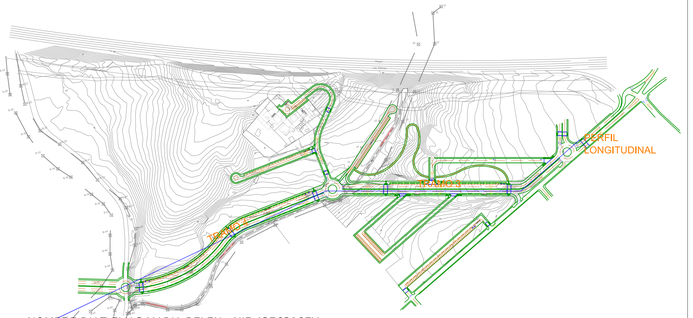

ORDENACION PORMENORIZADA
SECTOR 20-A (HORNILLO 3C-2/3-A)

TERMINO MUNICIPAL: SAN BARTOLOME DE TIRAJANA
PROPIETARIO: SONNENLAND INVERSIONES

ESTUDIO ARQUISYS S.L.
ARQUITECTO: LUIS CABRERA CORREA
COLABORADOR: JUAN PABLO HENAO BARBERI

LAS PALMAS DE G.C. - PLAZA DE LA FERIA , 40 - 4º DCHA.
TLF: 928 24 46 77 D.P 35004
Email: estudioarquisys@gmail.com

ESCALA: 1/500
REF: 330-14
FECHA: NOVIEMBRE 2015
Nº 0.4.3

PLANO: PERFILES LONGITUDINALES

Firmado por: NOMBRE MORALES BAUTE MARIA MARAVILLAS - NIF 43288746D
Motivo: DILIGENCIA para hacer constar que el presente documento forma parte del expediente 11/2013 Planeamiento cuya Toma de Conocimiento del Documento Técnico Refundido se adoptó según acuerdo del Pleno de 28/07/2016
Localización: AYUNTAMIENTO DE SAN BARTOLOMÉ DE TIRAJANA
Fecha y hora: 03.08.2016 09:14:04

Firmado digitalmente por: NOMBRE DIAZ ELÍAS MARIA BELEN - NIF 43763187Y
Motivo: La COTMAC en sesión celebrada el día 11 de julio de 2016, acordó la APROBACION DEFINITIVA de la Revisión Parcial del PGO de San Bartolomé de Tirajana, en el ámbito del Sector 20 (Hornillo 3c 2/3) y ordenación pormenorizada del sector 20A. T.M San Bartolomé de Tirajana, con publicación condicionada. Mediante acuerdo de la COTMAC de fecha 6 de octubre de 2016 se dan por subsanados los condicionantes.
Localización: SECRETARIA DE LA COTMAC
Fecha y hora: 08.11.2016 10:17:42