




PERFIL LONGITUDINAL 4

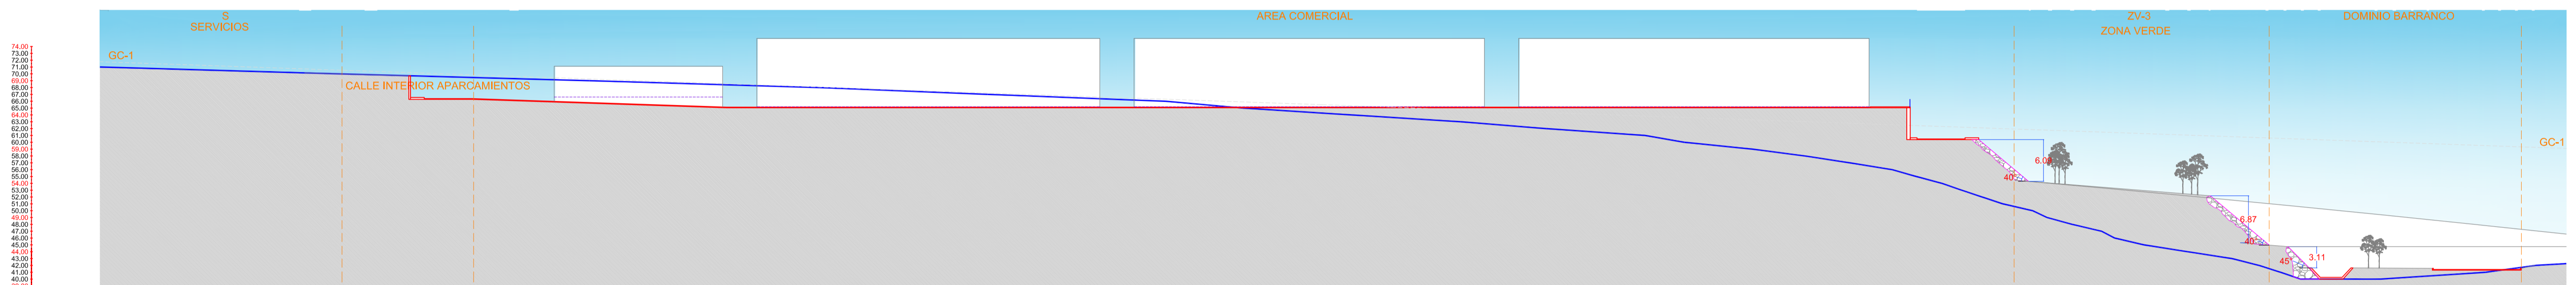


PERFIL LONGITUDINAL 3

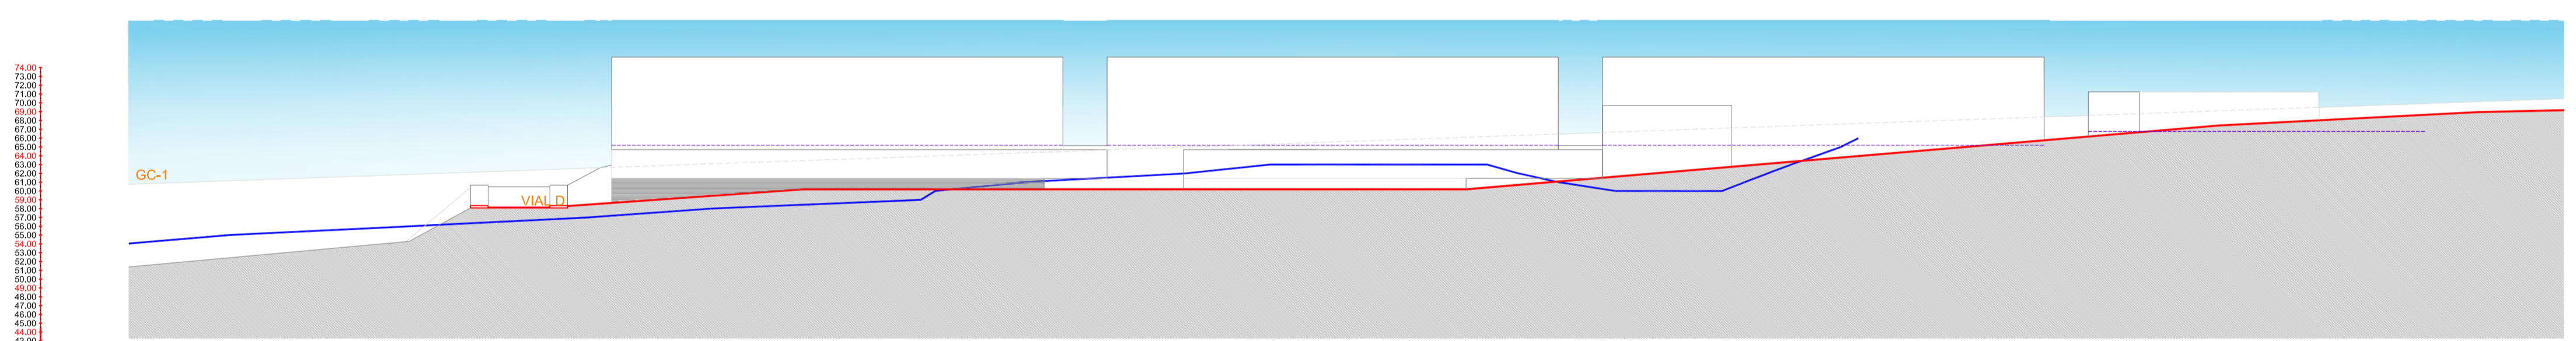

PERFIL LONGITUDINAL 2

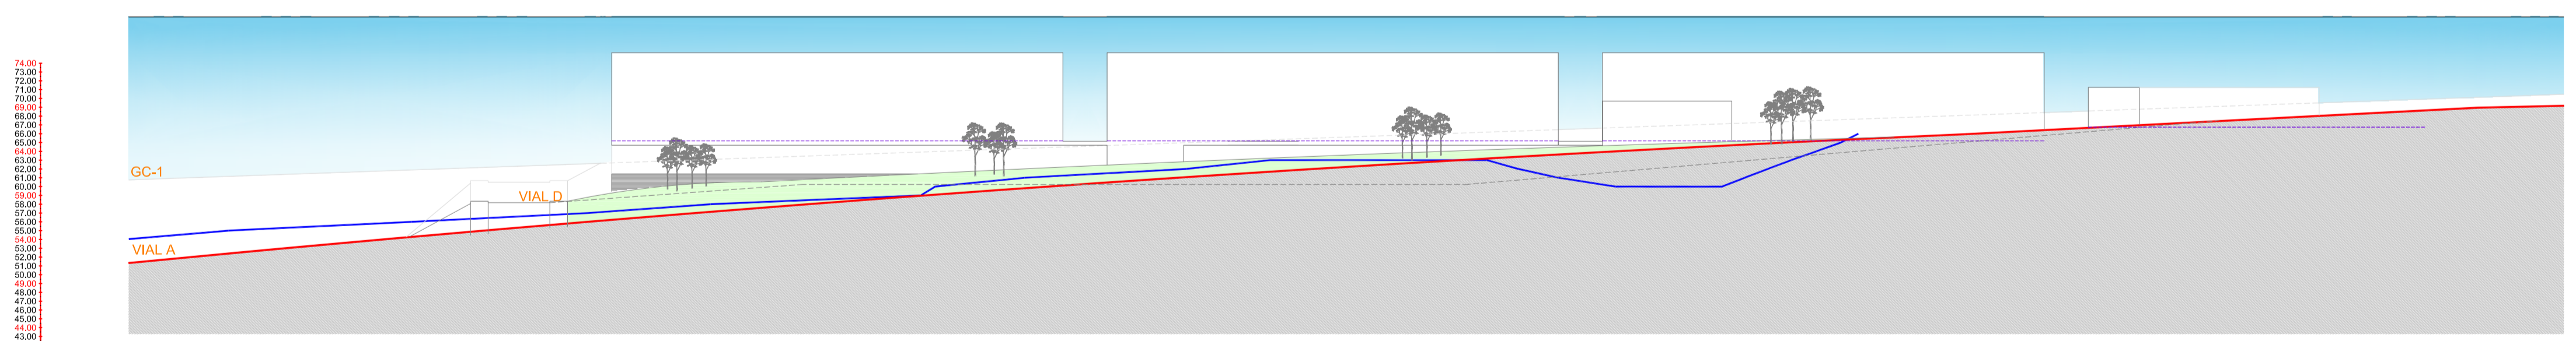

PERFIL LONGITUDINAL 1

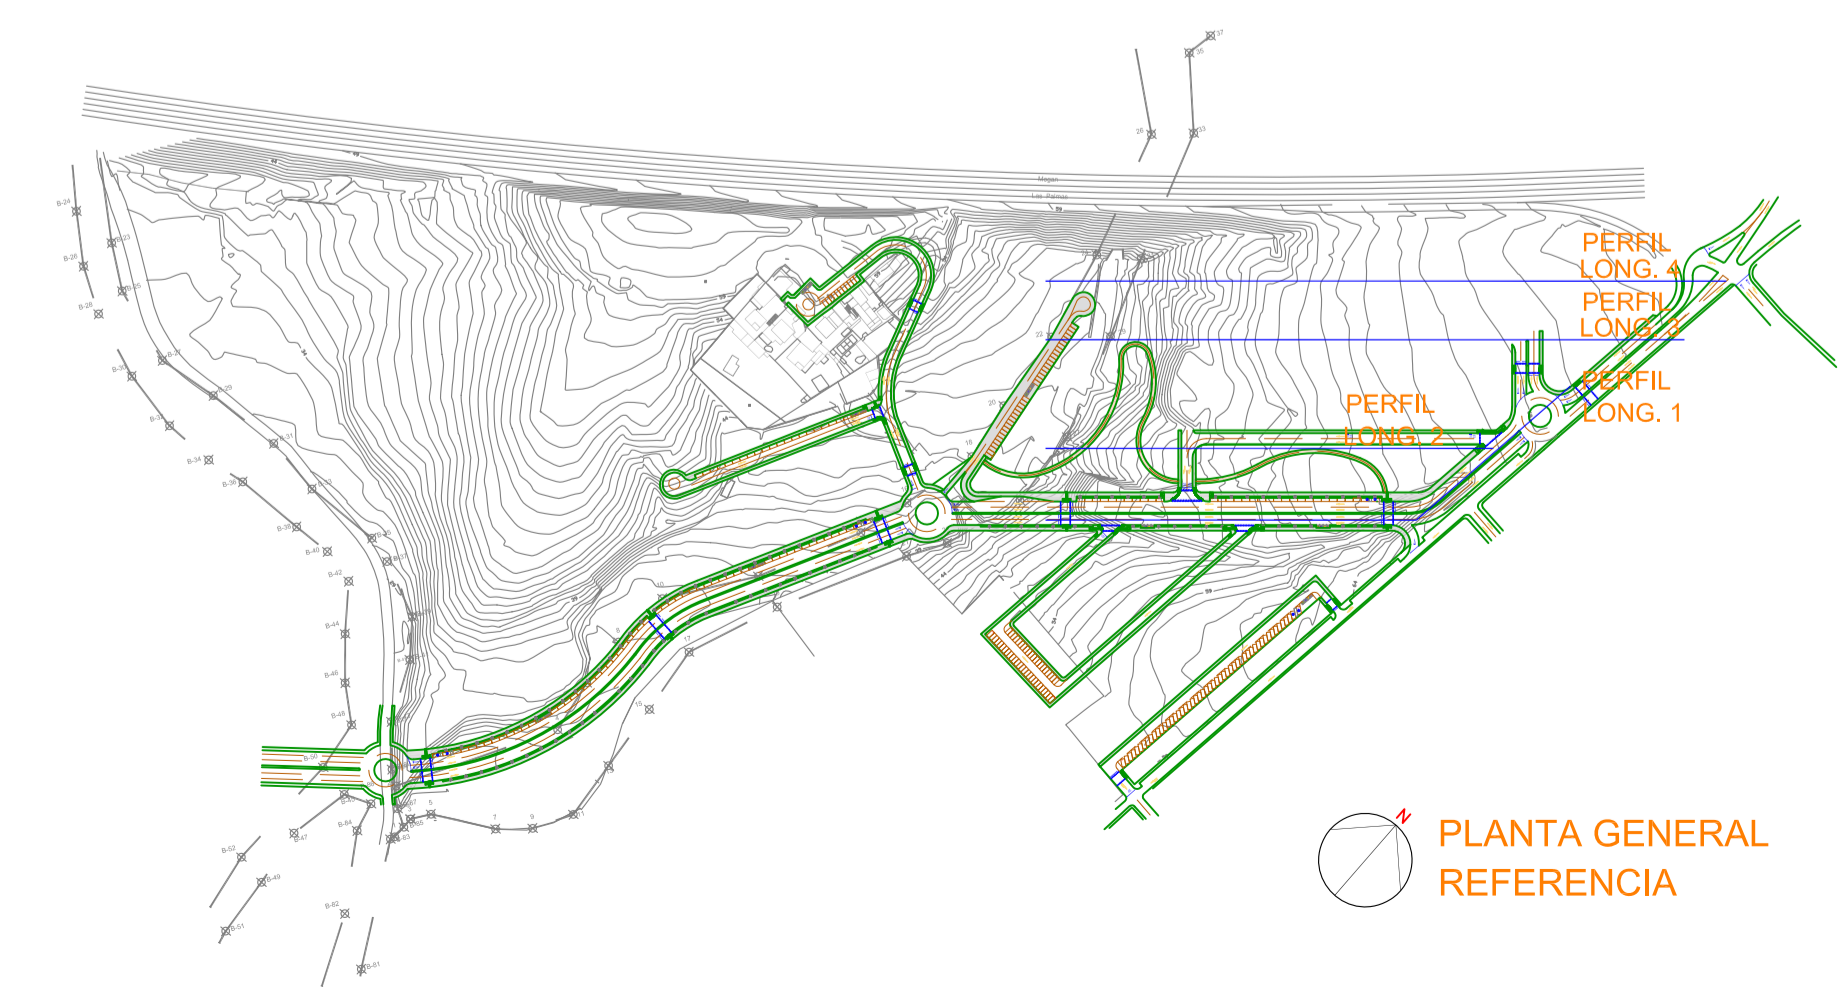


ORDENACION PORMENORIZADA
SECTOR 20-A (HORNILLO 3C-2/3-A)

TERMINO MUNICIPAL: SAN BARTOLOME DE TIRAJANA
PROPIETARIO: SONNELAND INVERSIONES

ESTUDIO: ARQUISYS S.L.
ARQUITECTO: LUIS CABRERA CORREA
COLABORADOR: JUAN PABLO HENAO BARBERI

LAS PALMAS DE G.C - PLAZA DE LA FERIA, 40 - 4ª DCHA.
T.F: 928 24 46 77 D.F. 35004
Email: estudioarquisys@gmail.com



ESCALA: 1/500 Nº
REF. 33D-14
FECHA: NOVIEMBRE 2015

0.4.5

PLANO: PERFILES LONGITUDINALES PARQUE COMERCIAL