
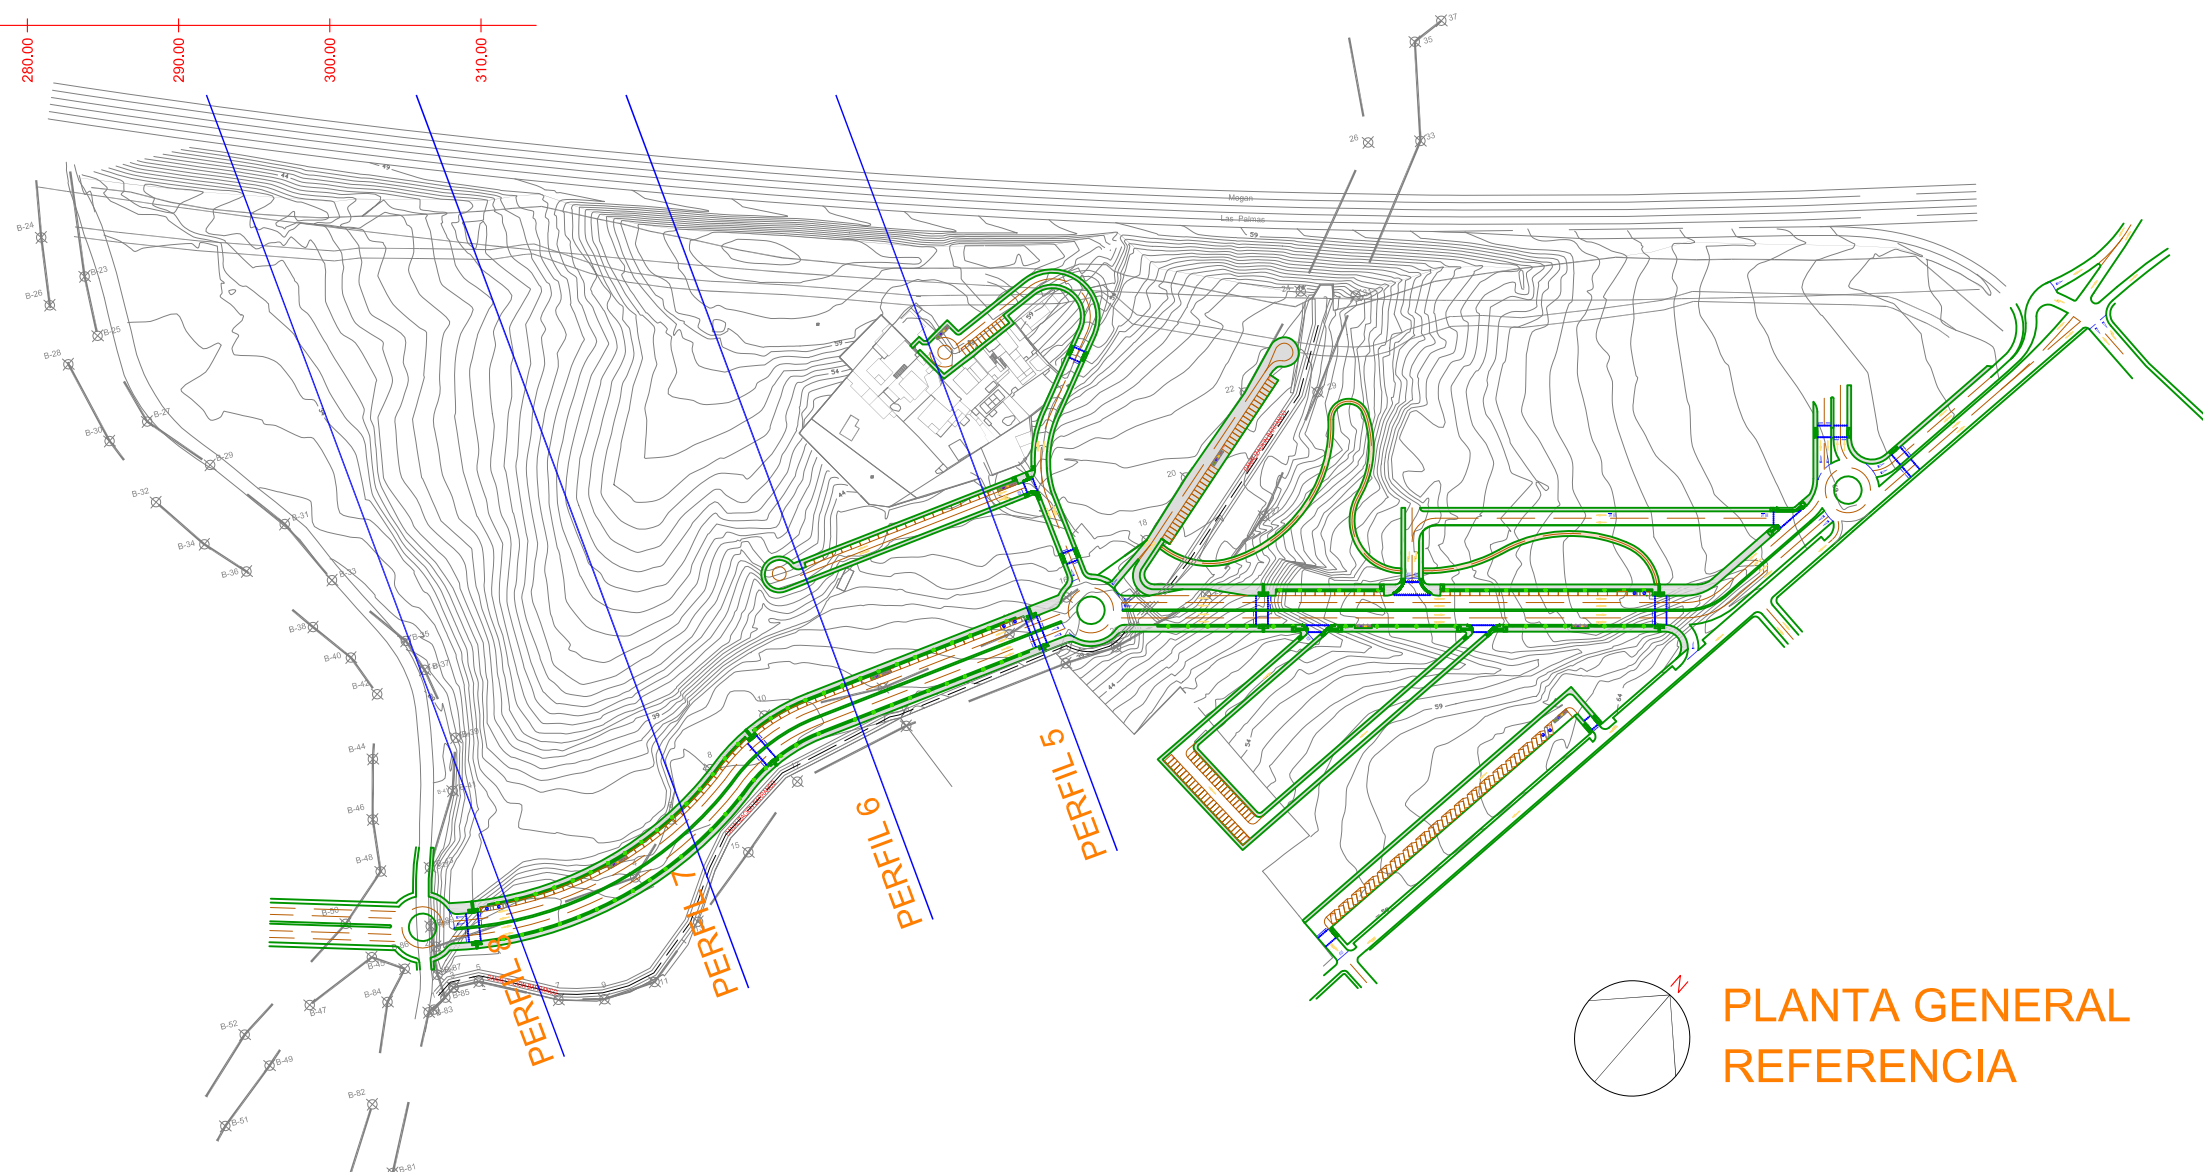
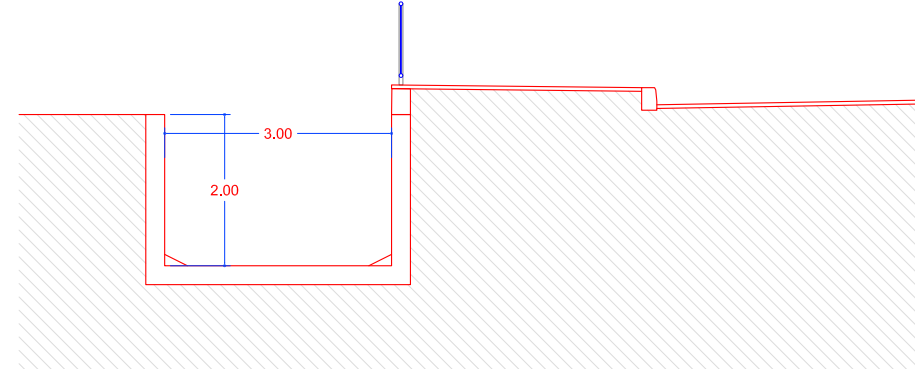
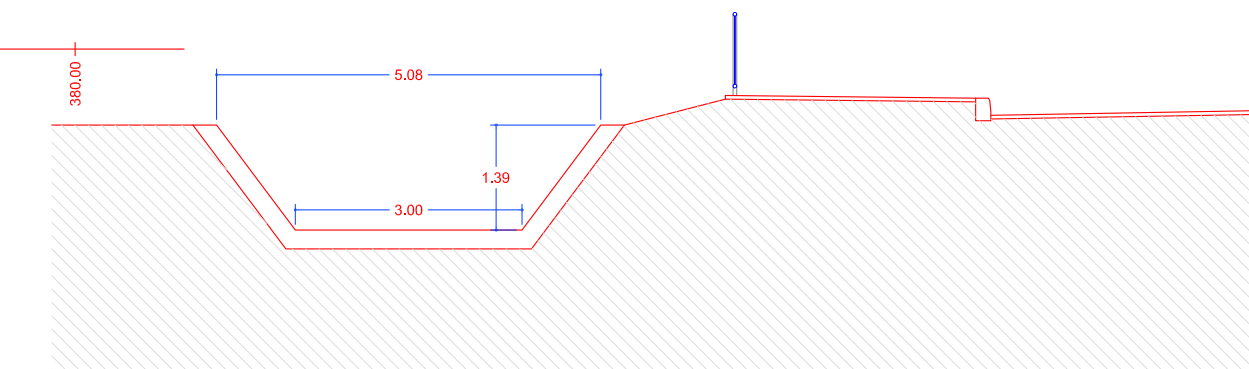
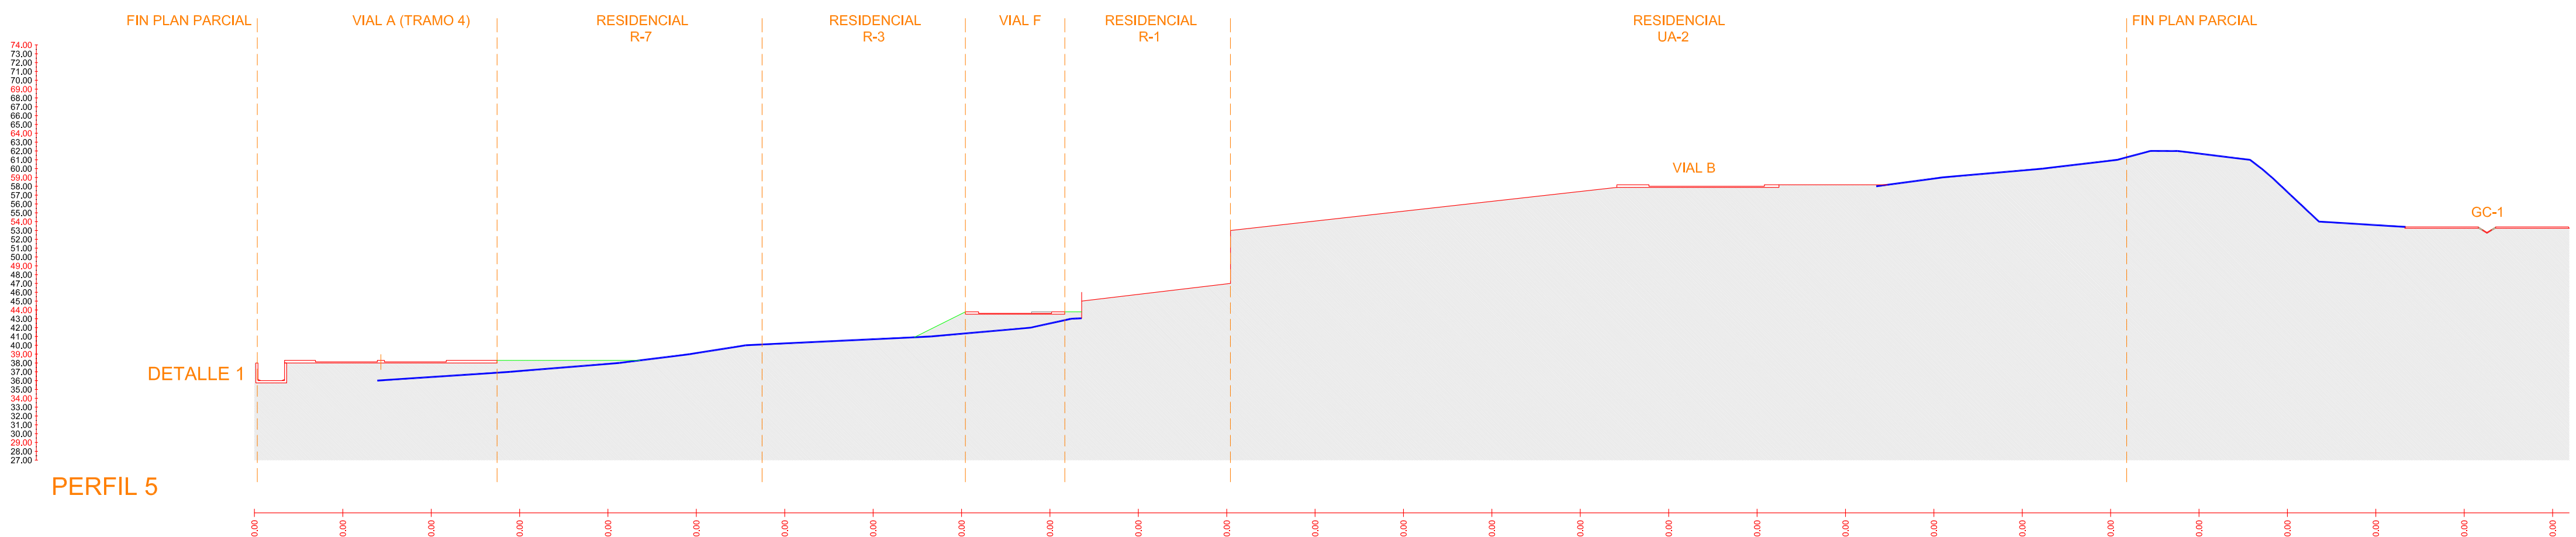
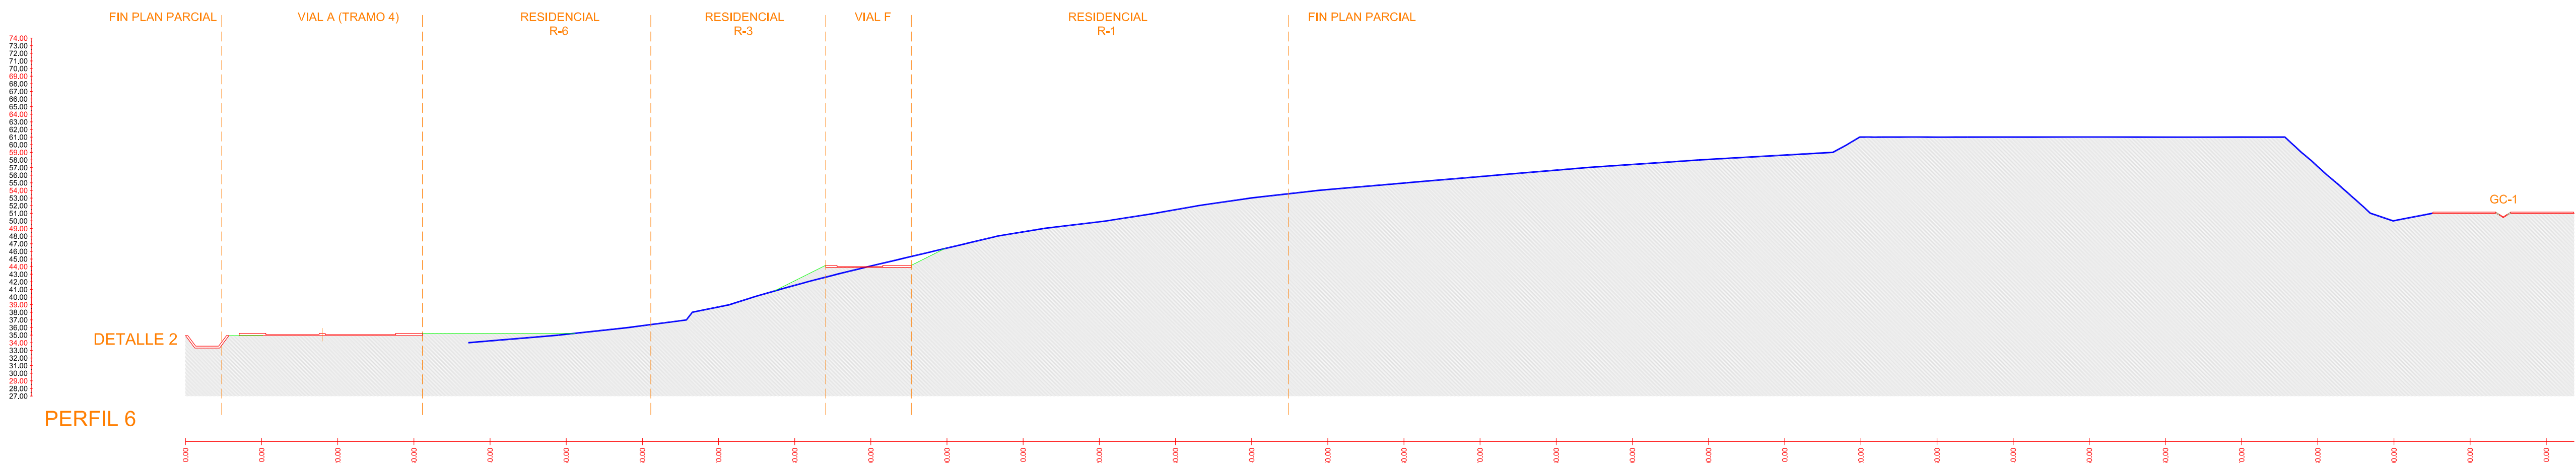
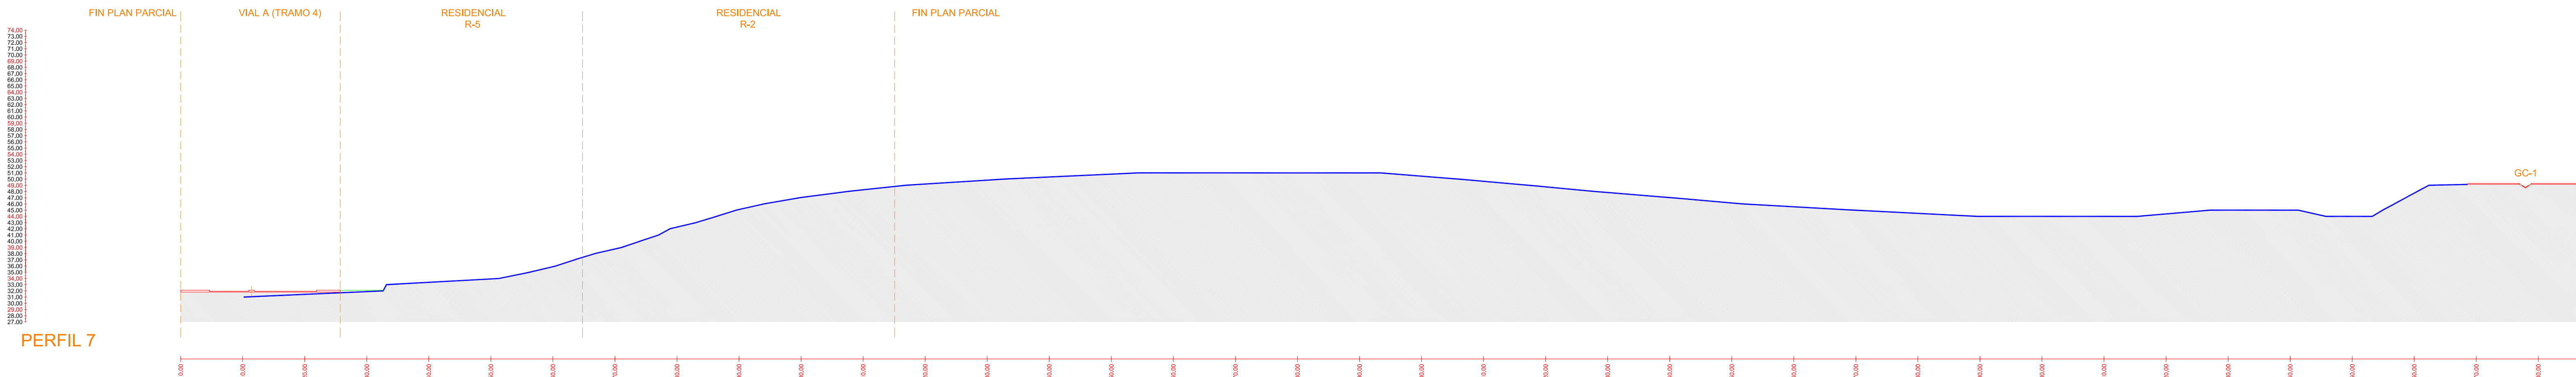


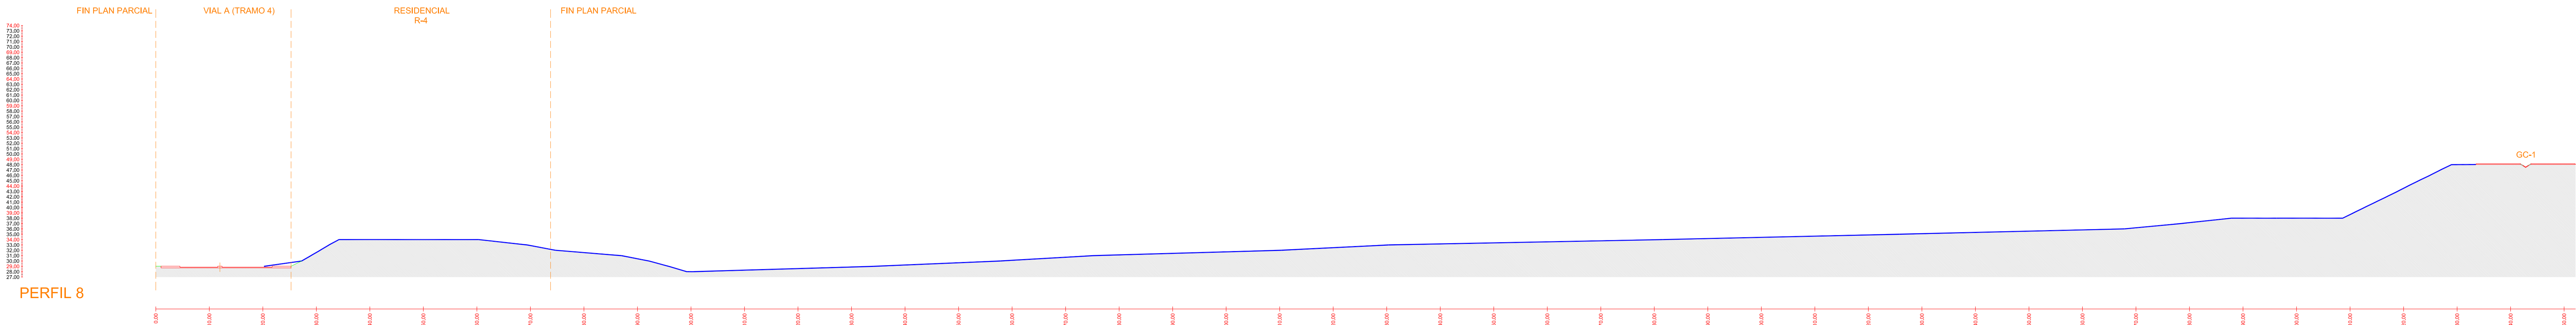

ORDENACION PORMENORIZADA
SECTOR 20-A (HORNILLO 3C-2/3-A)

TERMINO MUNICIPAL: SAN BARTOLOME DE TIRAJANA
PROPIETARIO: SONNENLAND INVERSIONES

ESTUDIO: ARQUISYS S.L.
ARQUITECTO: LUIS CARRERA CORREA
COLABORADOR: JUAN PABLO HENAO BARBERI

LAS PALMAS DE G.C. - PLAZA DE LA PERIA - 40 - 4º DCHA.
T.F. 926 24 46 77 D.P. 35004
Email: estudioarquisy@gmail.com

ESCALA: 1/500
REF: 330-14
TECHA: NOVIEMBRE 2015

04.2

PLANTAS TRANSVERSALES 567 y 8