



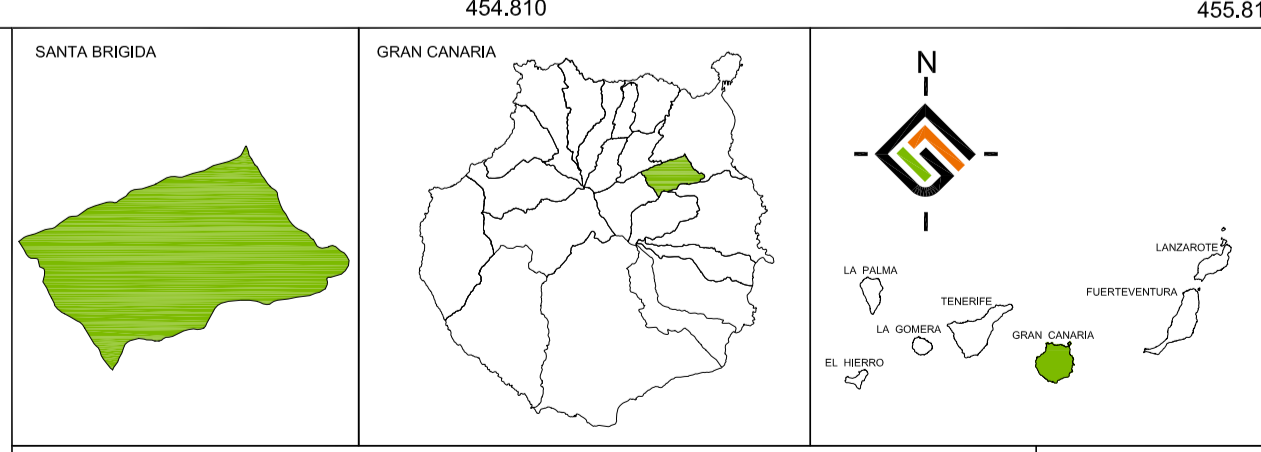


LEYENDA

-  LÍMITE MUNICIPAL
-  DELIMITACION DEL E.N.P.
-  ESPACIOS NATURALES PROTEGIDOS
-  Nº INSCRIPCIÓN CENSO EDIFICACIONES NO AMPARADAS POR LICENCIA



PLAN GENERAL DE ORDENACIÓN SUPLETORIO DE SANTA BRÍGIDA.
ADAPTACIÓN PLENA Y ADAPTACIÓN A LAS DIRECTRICES DE ORDENACIÓN Y
DEL TURISMO. APROBACIÓN DEFINITIVA.

PLANOS DE INFORMACIÓN TERRITORIAL
CENSO DE EDIFICACIONES NO AMPARADAS POR LICENCIA

EQUIPO REDACTOR:
AAW arquitectos S.L.P. fgipic gesplan AYTO. DE LA VILLA DE SANTA BRÍGIDA Gobierno de Canarias

FECHA:
OCTUBRE 2015
ESCALA:
1:10.000

Nº PLANO:
IT-11