



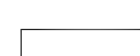

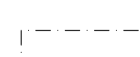


LEYENDA

-  LÍMITE MUNICIPAL
-  ENTIDADES
-  ESPACIOS NATURALES PROTEGIDOS

- INSTALACIONES**
-  INSTALACIONES DE RADIO
 -  INSTALACIONES DE TELEFONÍA MÓVIL
 -  INSTALACIONES DE TELEVISIÓN

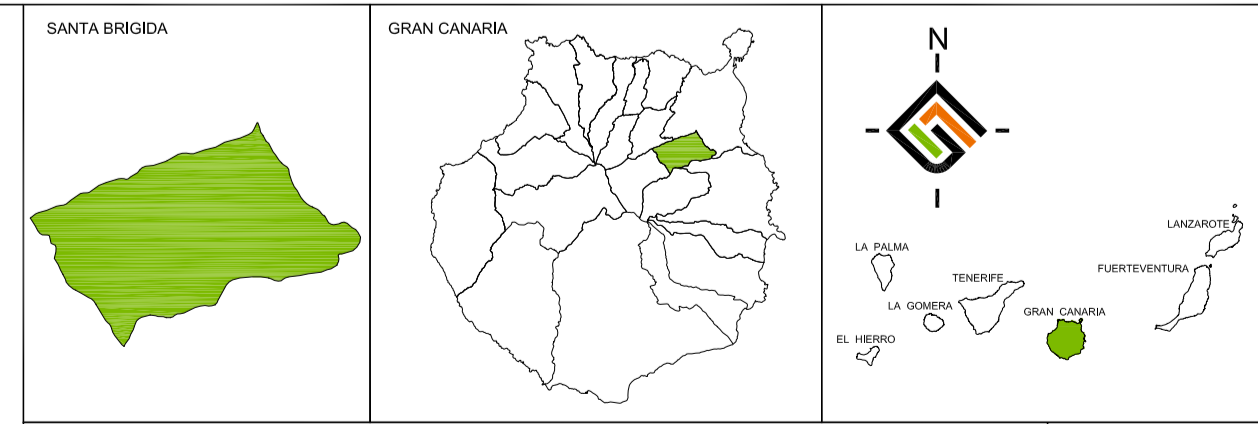

PLAN GENERAL DE ORDENACIÓN SUPLETORIO DE SANTA BRIGIDA.
 ADAPTACIÓN PLENA Y ADAPTACIÓN A LAS DIRECTRICES DE ORDENACIÓN Y
 DEL TURISMO. APROBACIÓN DEFINITIVA.

ORDENACIÓN ESTRUCTURAL
INFRAESTRUCTURAS. INSTALACIONES DE TELECOMUNICACIONES

EQUIPO REDACTOR:
  

FECHA:
 NOVIEMBRE 2017
 ESCALA:
 1:10.000
 Nº PLANO:
OR-4.5

