

LEYENDA

- LÍMITE MUNICIPAL
- DELIMITACION DEL E.N.P.
- ESPACIOS NATURALES PROTEGIDOS
- VIARIO INTERÉS REGIONAL
- VIARIO INSULAR
- VIARIO LOCAL
- VIARIO ESTRUCTURANTE
- RECALIFICACIÓN DEL TRAZADO ACTUAL
- CORREDOR DE NUEVO TRAZADO
- CORREDOR DE NUEVO TRAZADO REMITIDO A PLAN ESPECIAL

PLANEAMIENTO PROPUUESTO


- SUCU SUELO URBANO CONSOLIDADO
- SUNCU SUELO URBANO NO CONSOLIDADO
- SUSO SUELO URBANIZABLE

FORMAS TRADICIONALES DE ASENTAMIENTOS

- SRAR ASENTAMIENTO RURAL

PLANEAMIENTO VIGENTE

- SUELO URBANO
- SUELO URBANIZABLE
- ASENTAMIENTO RURAL

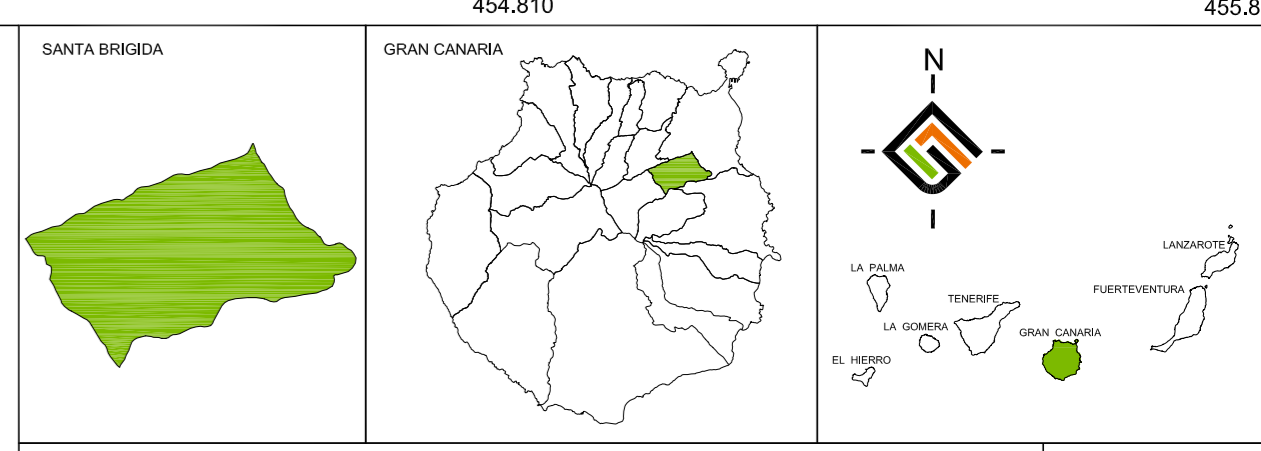

PLAN GENERAL DE ORDENACIÓN SUPLETORIO DE SANTA BRÍGIDA.
ADAPTACIÓN PLENA Y ADAPTACIÓN A LAS DIRECTRICES DE ORDENACIÓN Y DEL TURISMO. APROBACIÓN DEFINITIVA.

ORDENACIÓN ESTRUCTURAL
ALTERACIONES RESPECTO AL PLANEAMIENTO VIGENTE. SUELOS URBANOS, URBANIZABLES Y ASENTAMIENTOS RURALES

EQUIPO REDACTOR:

FECHA: **NOVIEMBRE 2017**
 ESCALA: **1:10.000**
 Nº PLANO: **OR-06.1**