


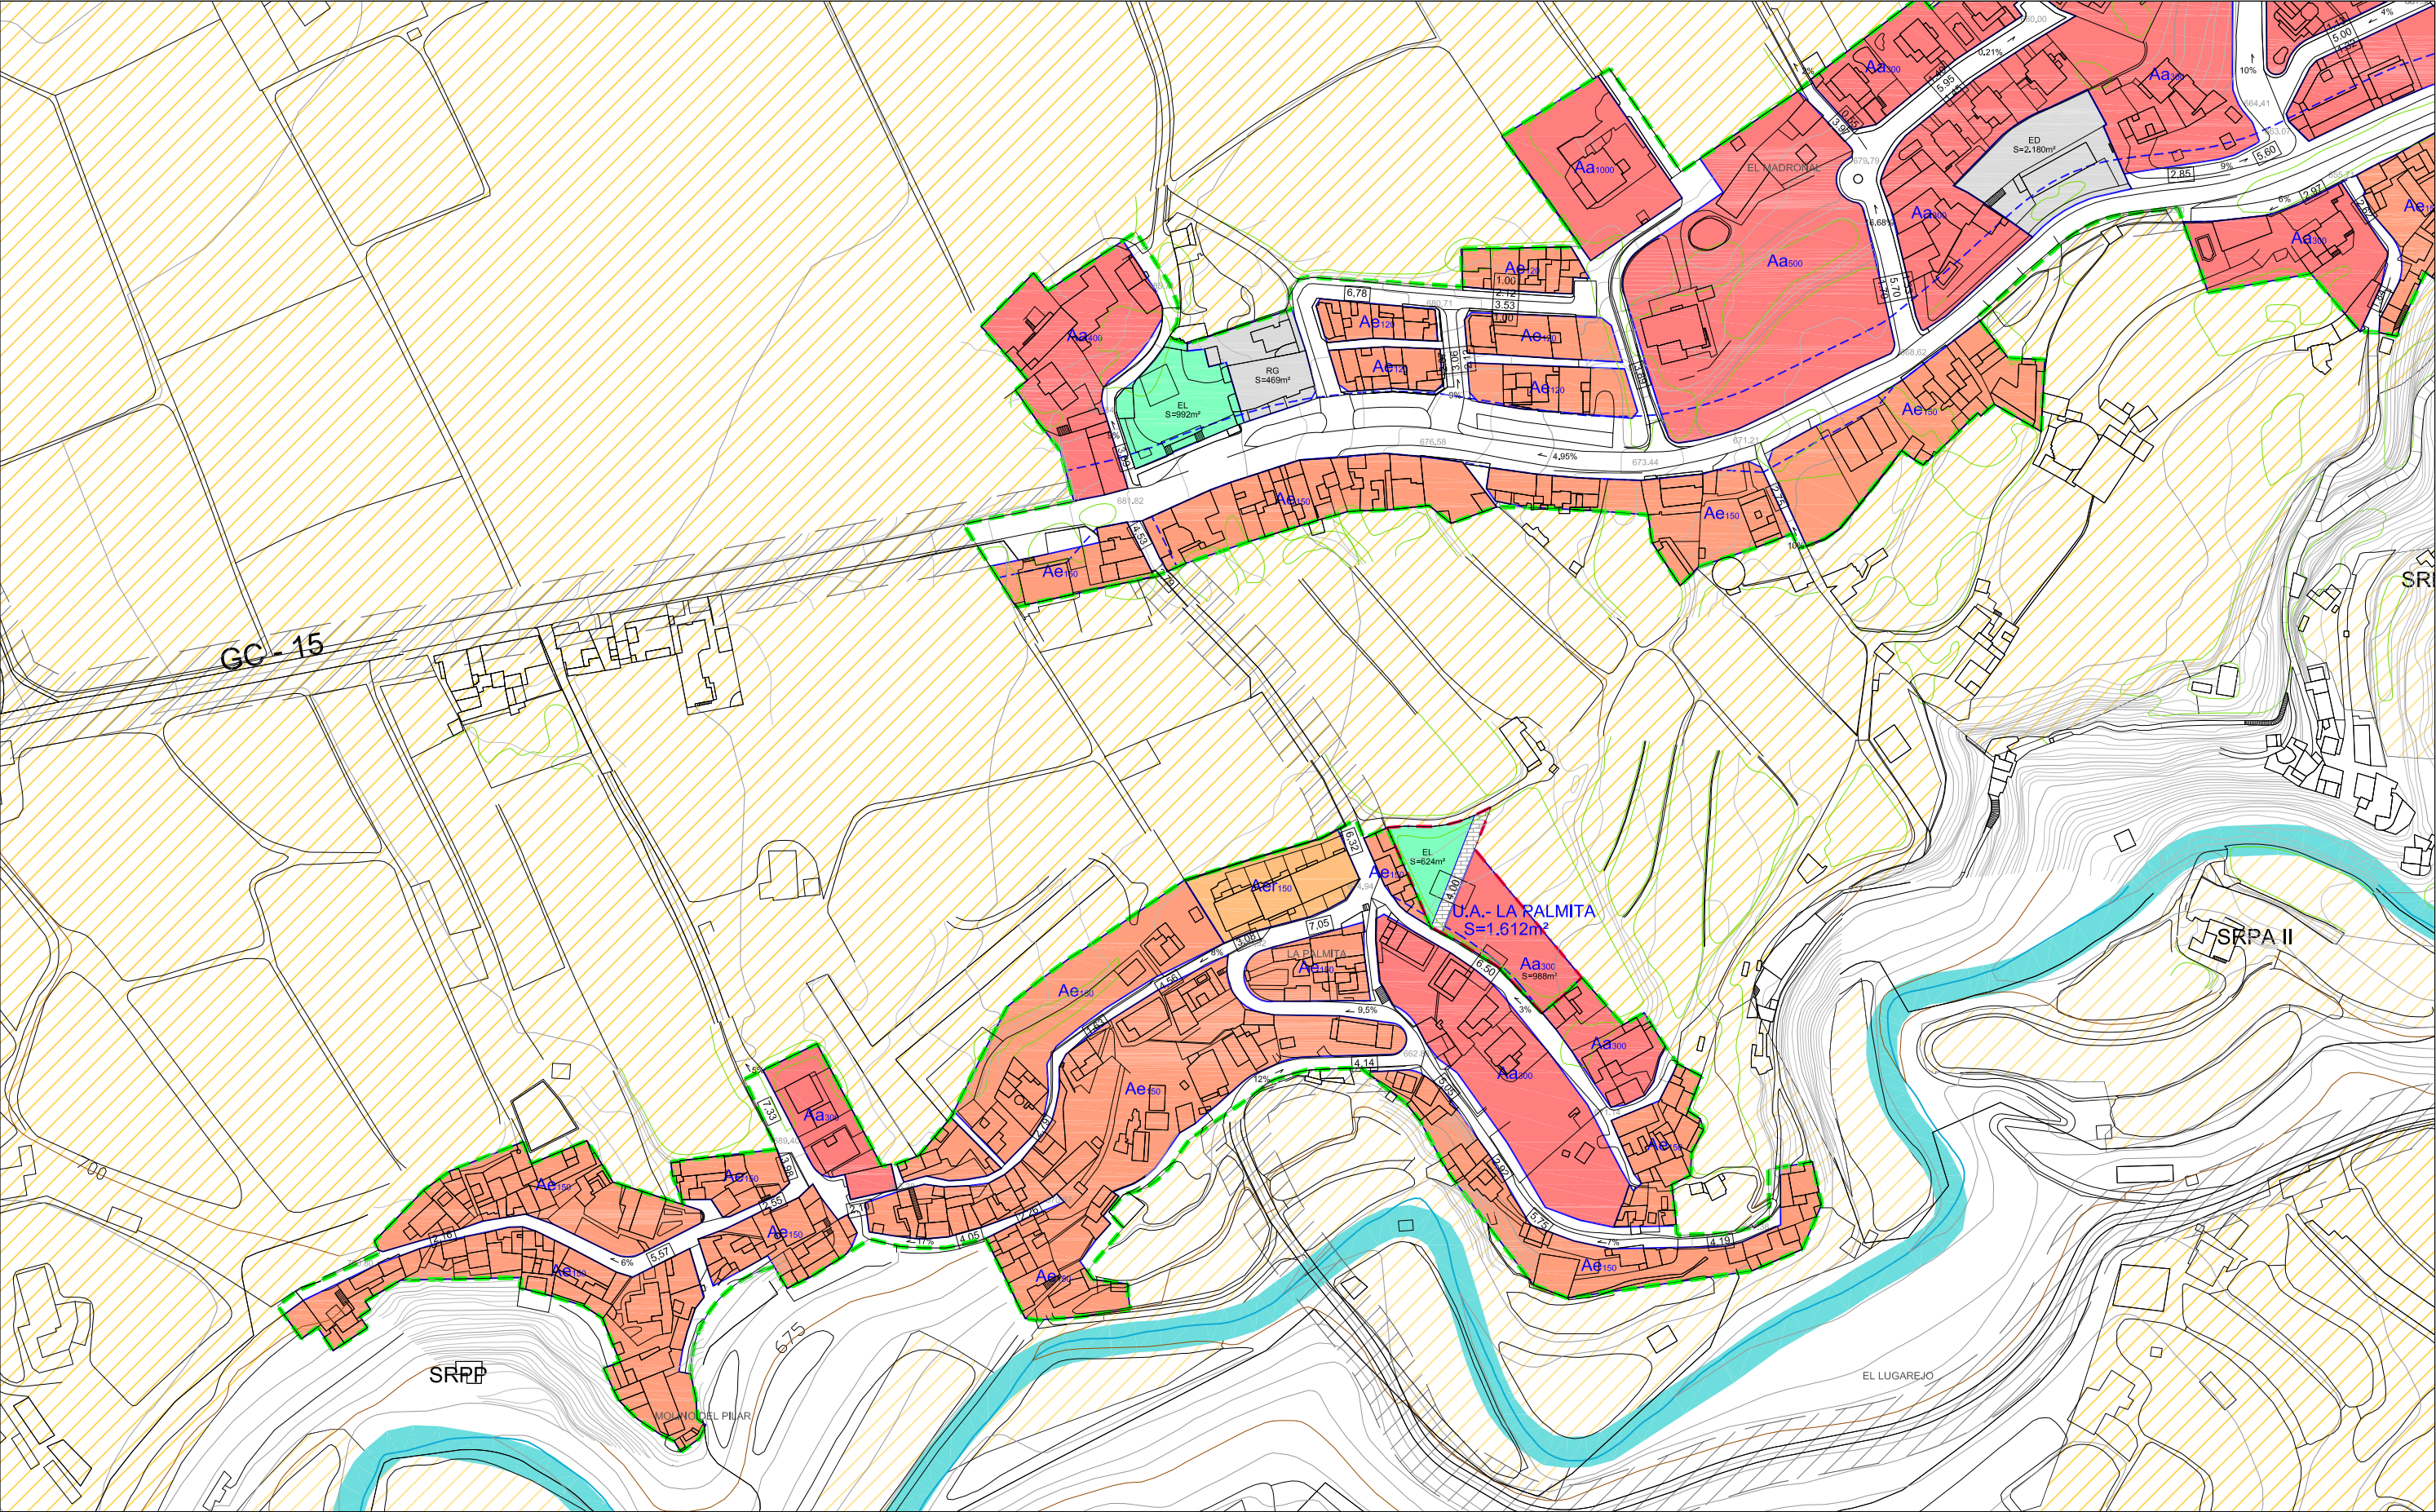

ELEMENTOS DE LA ORDENACIÓN PORMENORIZADA

LÍMITE DEL TÉRMINO MUNICIPAL

LÍMITE DE SUELO URBANO CONSOLIDADO - SUCU

LÍMITE DE SUELO URBANO NO CONSOLIDADO - SUNCU

LÍMITE DE SUELO URBANIZABLE SECTORIZADO ORDENADO - SUSO

LÍMITE DE ESPACIO NATURAL PROTEGIDO - ENP

LÍMITE DEL SUELO URBANO DE INTERÉS CULTURAL - SUIC

LÍMITE DE ASENTAMIENTO RURAL - AR

LÍNEA LÍMITE DE EDIFICACIÓN

CALIFICACIÓN DEL SUELO

VIVIENDA UNIFAMILIAR AISLADA

VDA. UNIFAMILIAR ENTRE MEDIANERAS

VIVIENDA UNIFAMILIAR ENTRE MEDIANERAS CON RETRANQUEO

VIVIENDA COLECTIVA EN BLOQUE

VDA. COLECTIVA EN BLOQUE CON RETRANQUEO

VDA. COLECTIVA ENTRE MEDIANERAS

VDA. COLECTIVA ENTRE MEDIANERAS CON RETRANQUEO

CALIFICACIÓN DEL SUELO

INDUSTRIAS MAYORES

PEQUEÑAS INDUSTRIAS

INDUSTRIAL EXISTENTE

EDIFICACIÓN EN AR 500m.

EDIFICACIÓN EN AR 200m.

EQUIPAMIENTO - ESPACIOS LIBRES

SISTEMAS GENERALES, EQUIPAMIENTOS Y DOTACIONES Y DOTACIONES PÚBLICAS

SS - DENOMINACIÓN DEL USO

UNIDADES DE ACTUACIÓN

PROPUESTA DE CATALOGACIÓN

FILTRO VERDE A SUELO RÚSTICO

CALLE PEATONAL

CALLE PRIVADA

ALINEACIONES

RASANTES

PENDIENTE DE LAS VIAS

SANTA BRÍGIDA

LA PALMA

LA GOMERA

EL HIERRO

TENERIFE

GRAN CANARIA

LANZAROTE

FUERTEVENTURA

PLAN GENERAL DE ORDENACIÓN SUPLETORIO DE SANTA BRÍGIDA.

ADAPTACIÓN PLENA Y ADAPTACIÓN A LAS DIRECTRICES DE ORDENACIÓN Y DEL TURISMO. APROBACIÓN DEFINITIVA. ORDENACIÓN PORMENORIZADA.

PLANO Nº

ORDENACIÓN PORMENORIZADA

EQUIPO REDACTOR:

arquitectos S.L.P.

gipic

gesplan

AYTO. DE LA VILLA DE SANTA BRÍGIDA

Gobierno de Canarias

FECHA: NOVIEMBRE 2017

ESCALA: 1:2.000

Nº PLANO: NU-07