


SRAR-10 VUELTA DEL PINO II

S= 9.183m²

SRAR-9 VUELTA DEL PINO I

S= 8.286m²

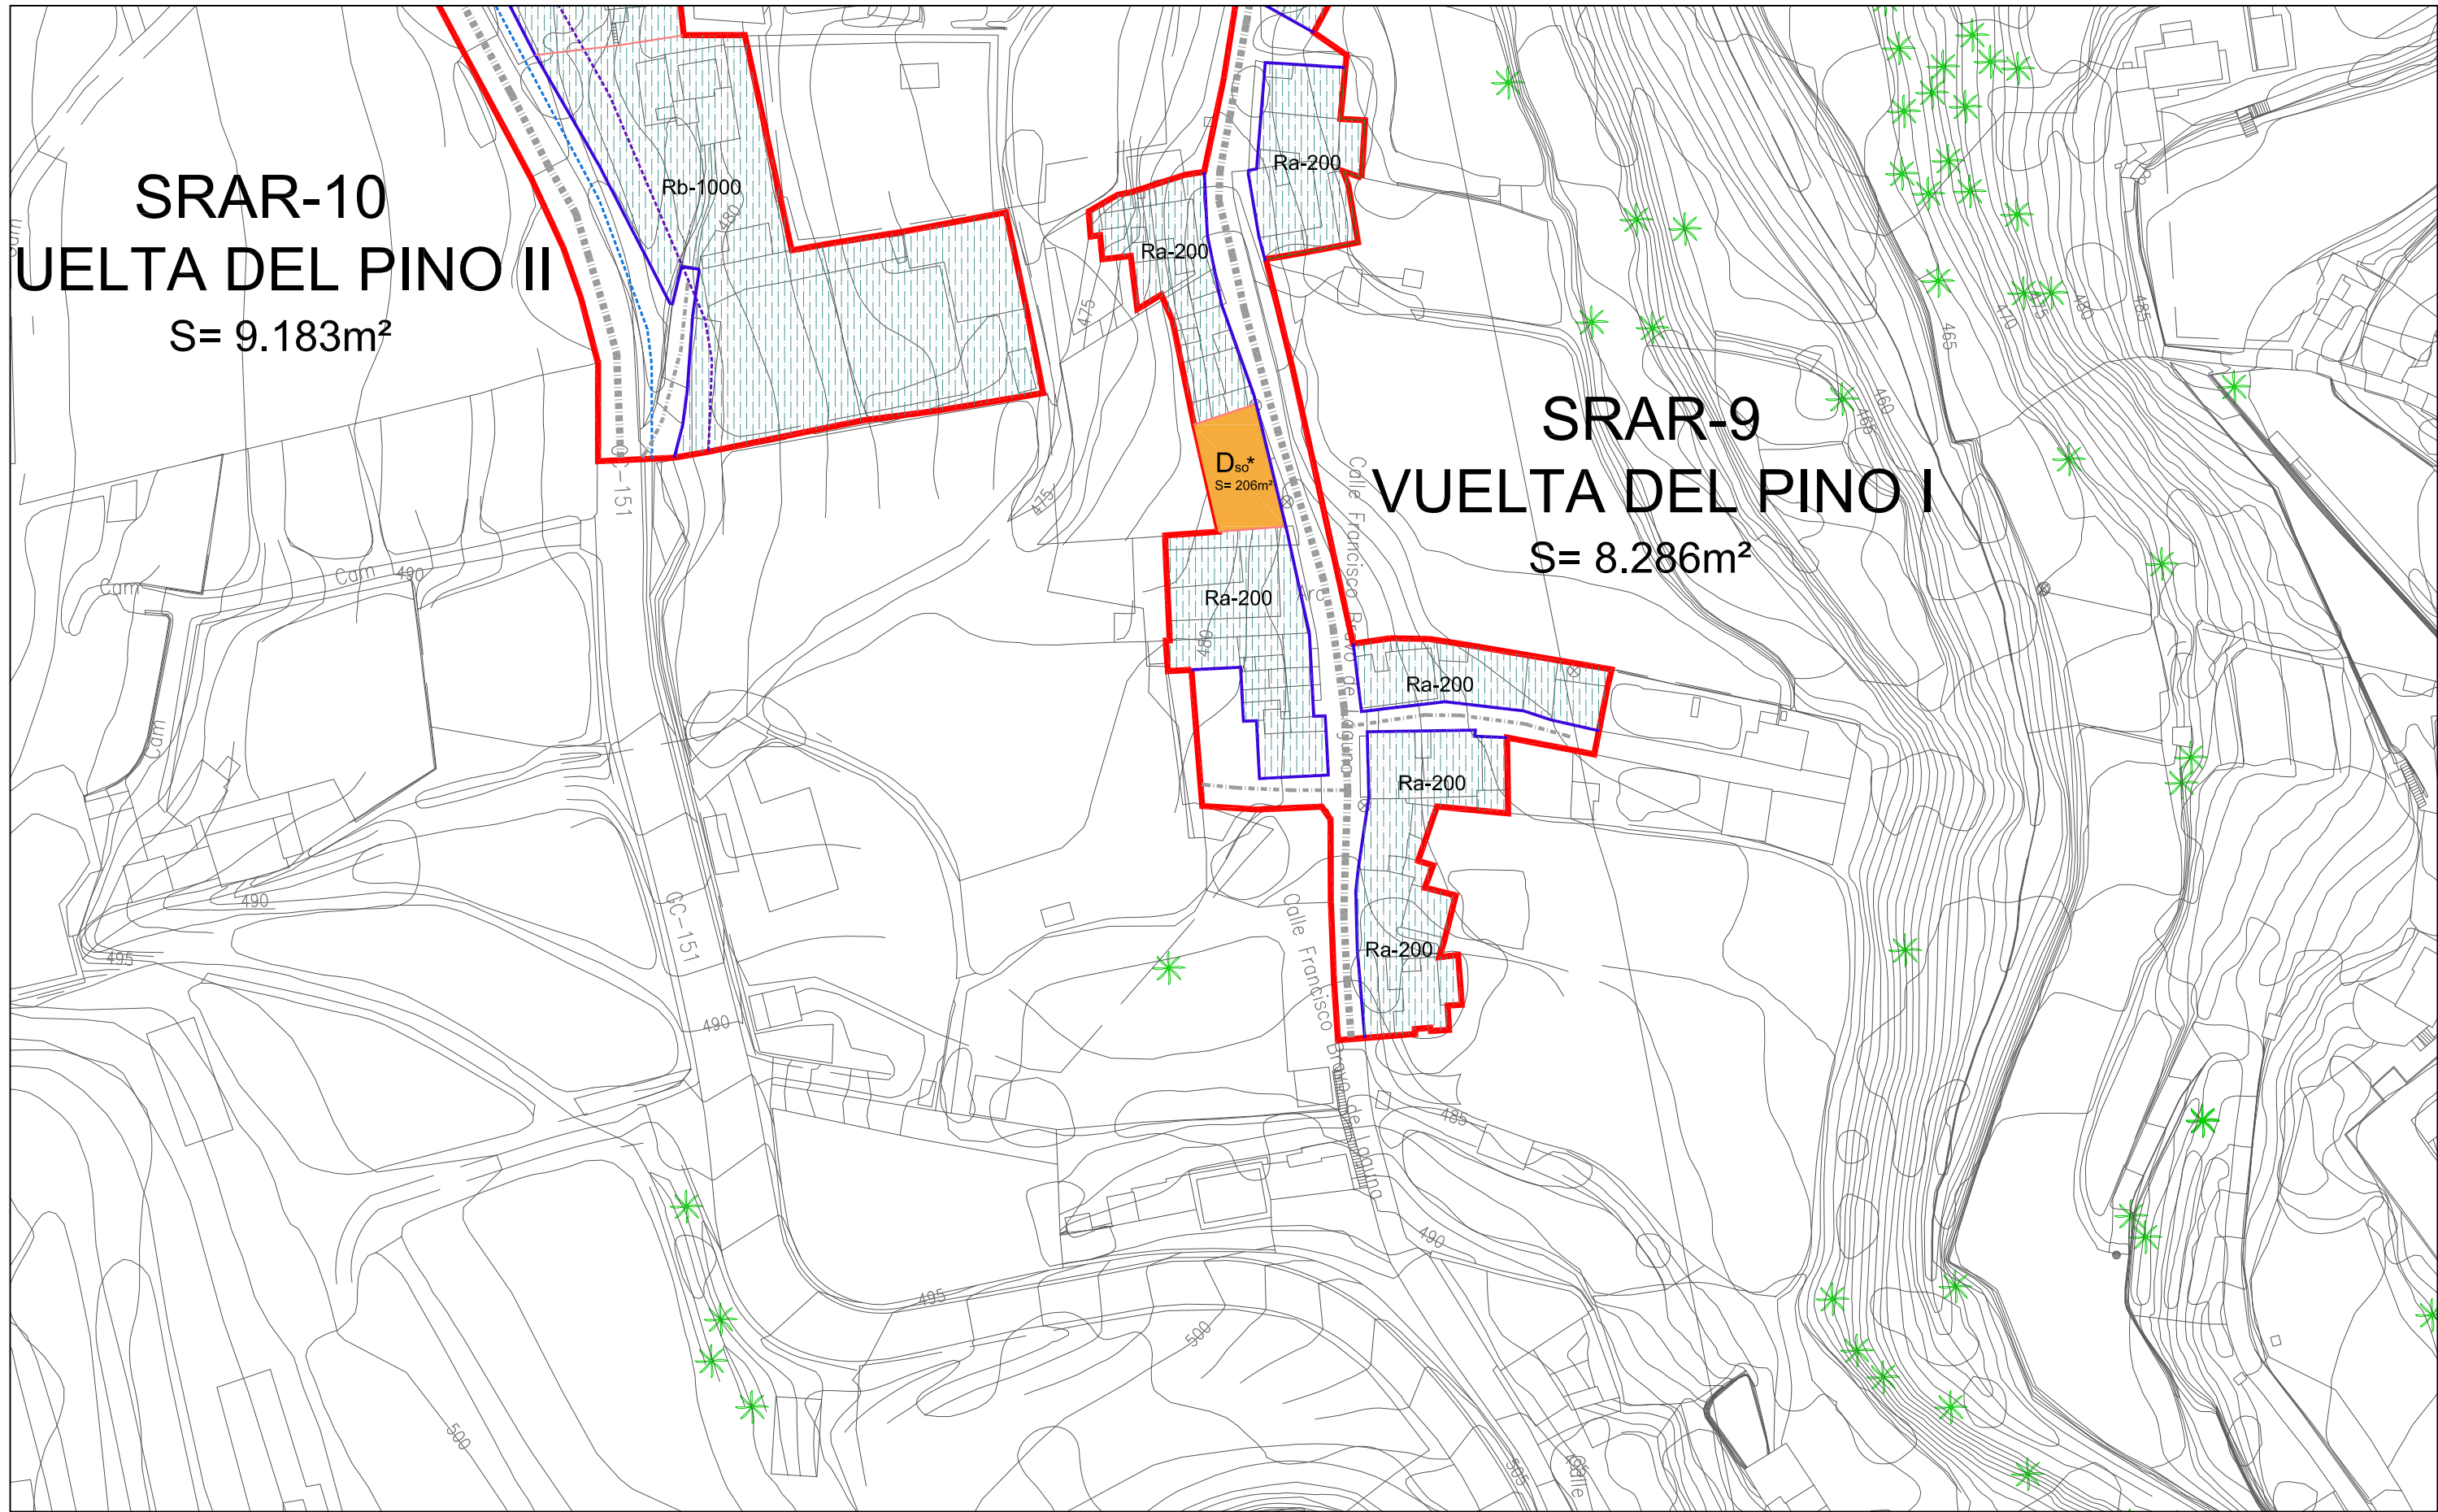

| | | | | | | | | | |
|---|--|--|---|---|---|---|---|---|--|
| <p>AFECCIONES</p> <ul style="list-style-type: none"> LÍMITE TM LÍMITE AR LÍMITE E.N.P. E.N.P. ALINEACIÓN PROPUESTO | <p>VALOR ARQUITECTÓNICO</p> <ul style="list-style-type: none"> VALOR ARQUITECTÓNICO LÍNEA LÍMITE DE EDIFICACIÓN (CTRA.) DOMINIO PÚBLICO (CTRA.) CAMBIO DE ORDENACIÓN SERVIDUMBRE LÍNEA ELÉCTRICA | <p>USOS Y TIPOLOGÍAS EDIFICATORIAS</p> <ul style="list-style-type: none"> RESIDEN. UNIFAM. ENTRE MEDIANERAS RESIDEN. UNIFAM. AISLADA INDUSTRIAL COMERCIAL | <p>DOTACIONES Y ESPACIOS LIBRES</p> <ul style="list-style-type: none"> SOCIAL SOCIAL-COMERCIAL DOCENTE DEPORTIVO ESPACIO LIBRE. PLAZA ESPACIO LIBRE. PARQUE ESPACIO LIBRE. AJARDINAMIENTO | <p>INFRAESTRUCTURAS</p> <ul style="list-style-type: none"> PROTECCIÓN DE INFRAESTRUCTURA Y EQUIPAMIENTOS ABASTECIMIENTO TELECOMUNICACIONES ELÉCTRICA HIDRÁULICA | <p>VIARIO ESTRUCTURANTE</p> <ul style="list-style-type: none"> ESTRUC. 1º ORDEN ESTRUC. 2º ORDEN VIARIO PRIVADO RD RODONAL PT PEATONAL RED DE SENDEROS | <p>APARTADERO</p> <ul style="list-style-type: none"> RECOGIDA BASURAS | <p>SANTA BRIGIDA</p> <p>Base Cartográfica: GRAFCAN 2010 Información técnica: - Sistema de Referencia ITRF93 - Elipsoide WGS84 - Red Geodésica REGCAN95 (versión 2001) - Sistema de proyección UTM Huso 28</p> | <p>PLAN GENERAL DE ORDENACIÓN SUPLETORIO DE SANTA BRIGIDA. ADAPTACIÓN PLENA Y ADAPTACIÓN A LAS DIRECTRICES DE ORDENACIÓN Y DEL TURISMO. APROBACIÓN DEFINITIVA.</p> <p>ASENTAMIENTOS RURALES</p> <p>ORDENACIÓN PORMENORIZADA. SRAR-9 VUELTA DEL PINO I</p> <p>EQUIPO REDACTOR: </p> | <p>FECHA: NOVIEMBRE 2017</p> <p>ESCALA: 1:1.000</p> <p>Nº PLANO: AR-09</p> <p>HOJA 1 DE 2</p> |
|---|--|--|---|---|---|---|---|---|--|