


# SRAR-9 VUELTA DEL PINO I

S= 8.286m<sup>2</sup>

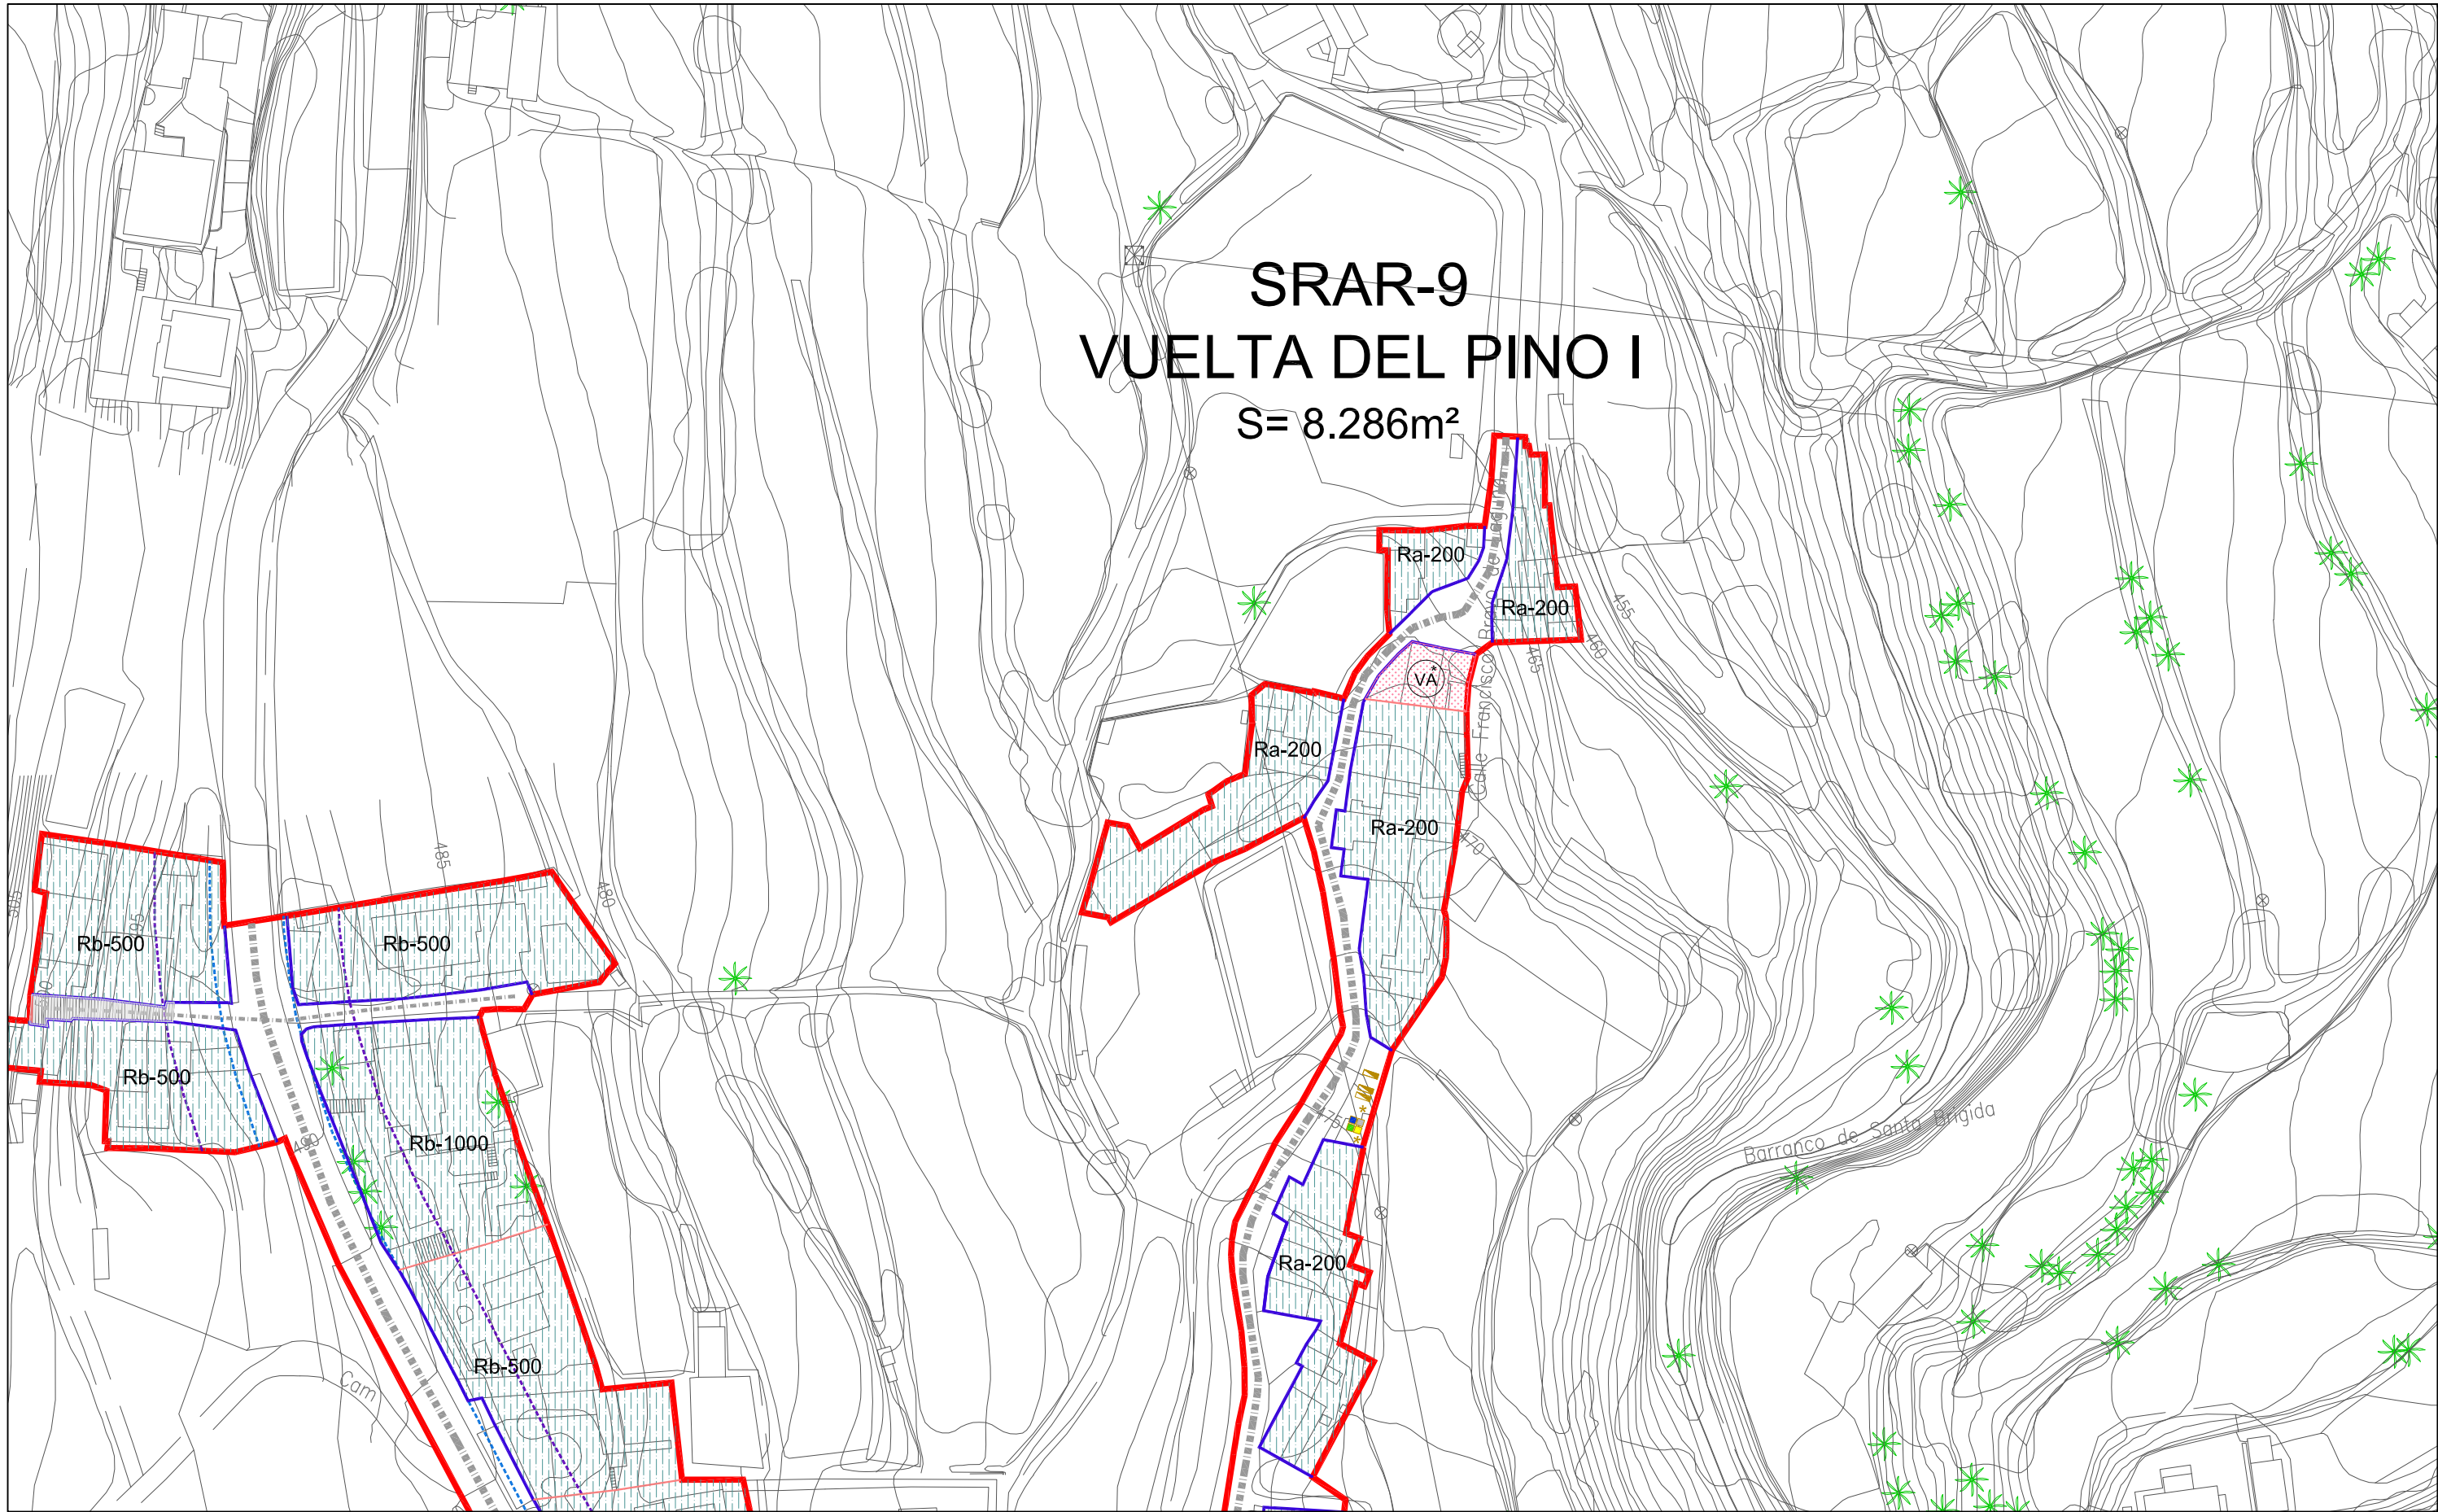

<p><b>AFECCIONES</b></p> <ul style="list-style-type: none"> <li>LÍMITE TM</li> <li>LÍMITE AR</li> <li>LÍMITE E.N.P.</li> <li>E.N.P.</li> <li>ALINEACIÓN</li> <li>PROPUESTO</li> </ul>	<p><b>USOS Y TIPOLOGÍAS EDIFICATORIAS</b></p> <ul style="list-style-type: none"> <li>RESIDEN. UNIFAM. ENTRE MEDIANERAS</li> <li>RESIDEN. UNIFAM. AISLADA</li> <li>INDUSTRIAL</li> <li>COMERCIAL</li> </ul>	<p><b>DOTACIONES Y ESPACIOS LIBRES</b></p> <ul style="list-style-type: none"> <li>SOCIAL</li> <li>SOCIAL-COMERCIAL</li> <li>DOCENTE</li> <li>DEPORTIVO</li> <li>ESPACIO LIBRE. PLAZA</li> <li>ESPACIO LIBRE. PARQUE</li> <li>ESPACIO LIBRE. AJARDINAMIENTO</li> </ul>	<p><b>INFRAESTRUCTURAS</b></p> <ul style="list-style-type: none"> <li>PROTECCIÓN DE INFRAESTRUCTURA Y EQUIPAMENTOS</li> <li>ABASTECIMIENTO</li> <li>TELECOMUNICACIONES</li> <li>ELÉCTRICA</li> <li>HIDRÁULICA</li> </ul>	<p><b>VIARIO ESTRUCTURANTE</b></p> <ul style="list-style-type: none"> <li>ESTRUC. 1º ORDEN</li> <li>ESTRUC. 2º ORDEN</li> <li>VIARIO PRIVADO</li> <li>RD RODONAL</li> <li>PT PEATONAL</li> <li>RED DE SENDEROS</li> </ul>	<p><b>APARTADERO</b></p> <p><b>RECOGIDA BASURAS</b></p>	<p><b>SANTA BRÍGIDA</b></p> <p>Base Cartográfica: GRAFCAN 2010          Información técnica:          - Sistema de Referencia ITRF93          - Elipsoida WGS84          - Red Geodésica REGCAN95 (versión 2001)          - Sistema de proyección UTM Huso 28</p>	<p><b>PLAN GENERAL DE ORDENACIÓN SUPLETORIO DE SANTA BRÍGIDA. ADAPTACIÓN PLENA Y ADAPTACIÓN A LAS DIRECTRICES DE ORDENACIÓN Y DEL TURISMO. APROBACIÓN DEFINITIVA.</b></p> <p>ASENTAMIENTOS RURALES</p> <p><b>ORDENACIÓN PORMENORIZADA. SRAR-9 VUELTA DEL PINO I</b></p> <p>EQUIPO REDACTOR:  </p>	<p>FECHA: <b>NOVIEMBRE 2017</b></p> <p>ESCALA: <b>1:1.000</b></p> <p>Nº PLANO: <b>AR-09</b></p> <p>HOJA 2 DE 2</p>
---	--	---	--	---	---	---	---	--