


Superficie SUr-1 = 40.000 m².



Ayuntamiento de Santa Lucía
Aprobado por el Ayuntamiento
Pleno en sesión Ordinaria
del día... 25 OCT. 2007...

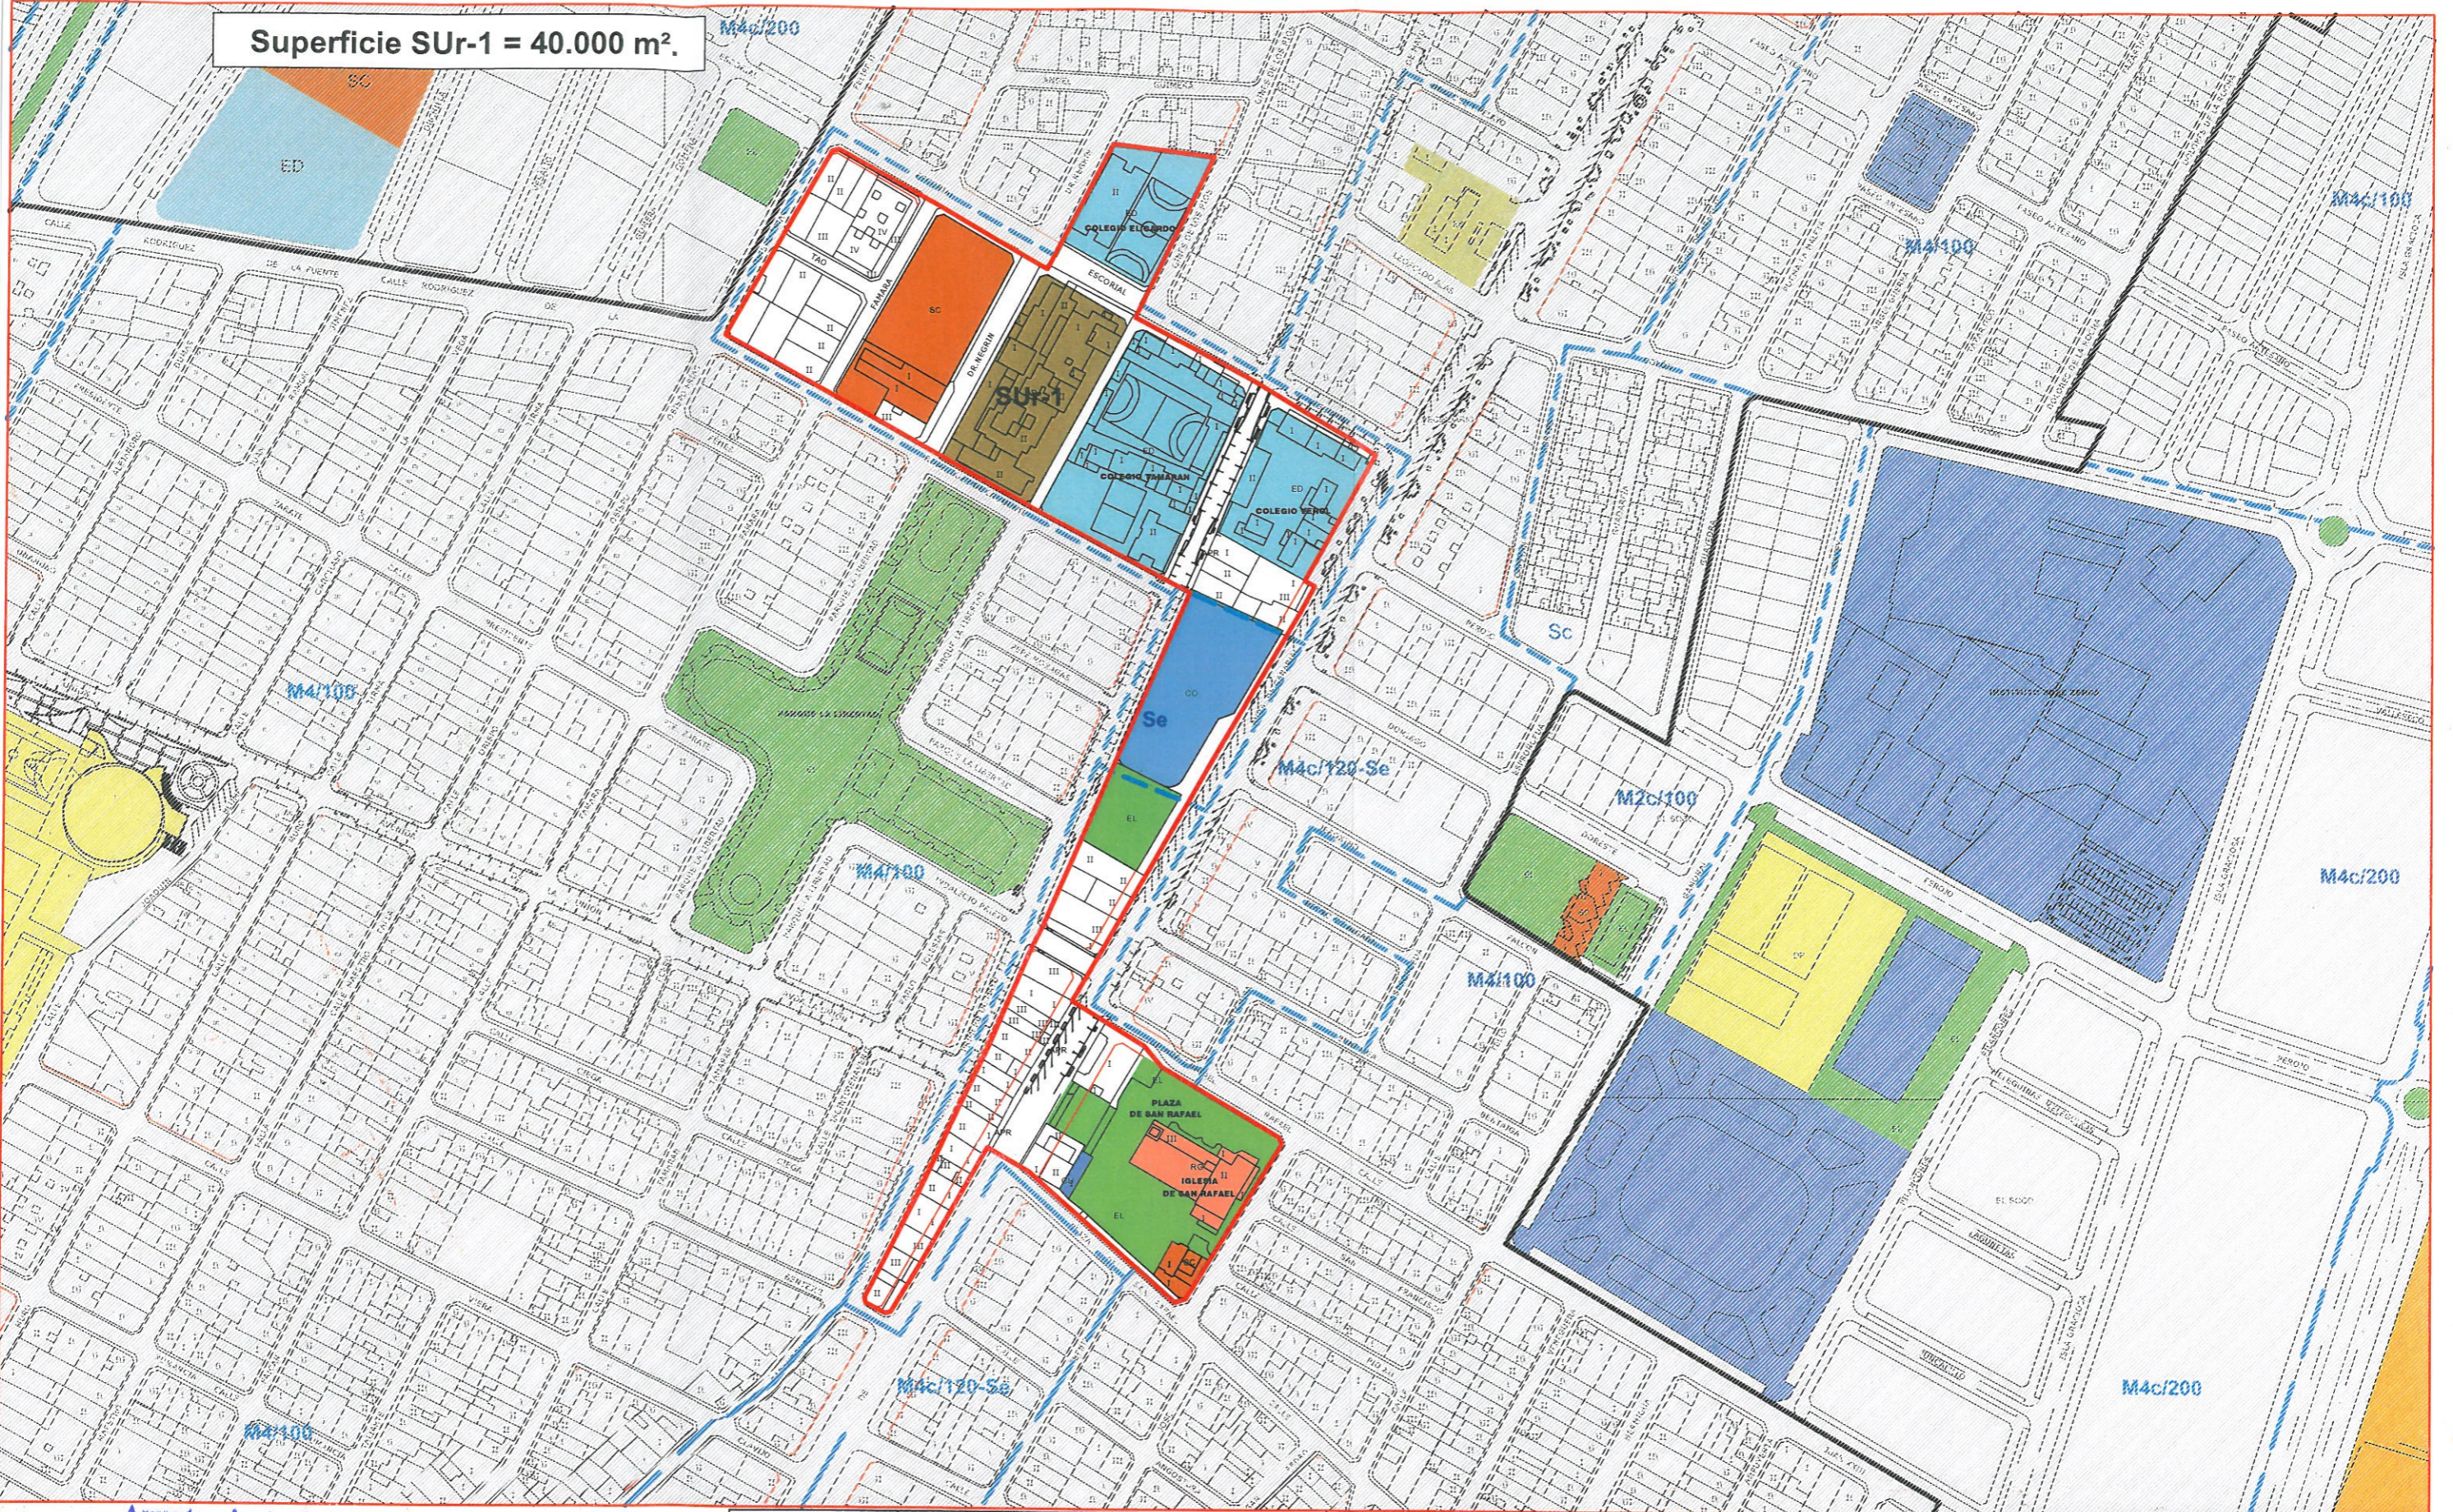

La Secretaria General Acctal.

María del Carmen Sosa Santana

Fdo.: María del Carmen Sosa Santana


Ayuntamiento de Santa Lucía
Aprobado definitivamente por el
Ayuntamiento Pleno en sesión
del día... 31 ENO. 2008...



La Secretaria General Acctal.

María del Carmen Sosa Santana

Fdo.: María del Carmen Sosa Santana

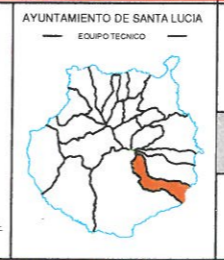

MODIFICACION PUNTUAL Nº 4 DEL PLAN GENERAL DEL MUNICIPIO DE SANTA LUCIA SUR - 1 (2007) -T.M. DE SANTA LUCIA.

INFORMACION

FECHA:
ENERO 2007

AMBITO DE MODIFICACION

ESCALA:
1/2500

PLANO Nº
02