


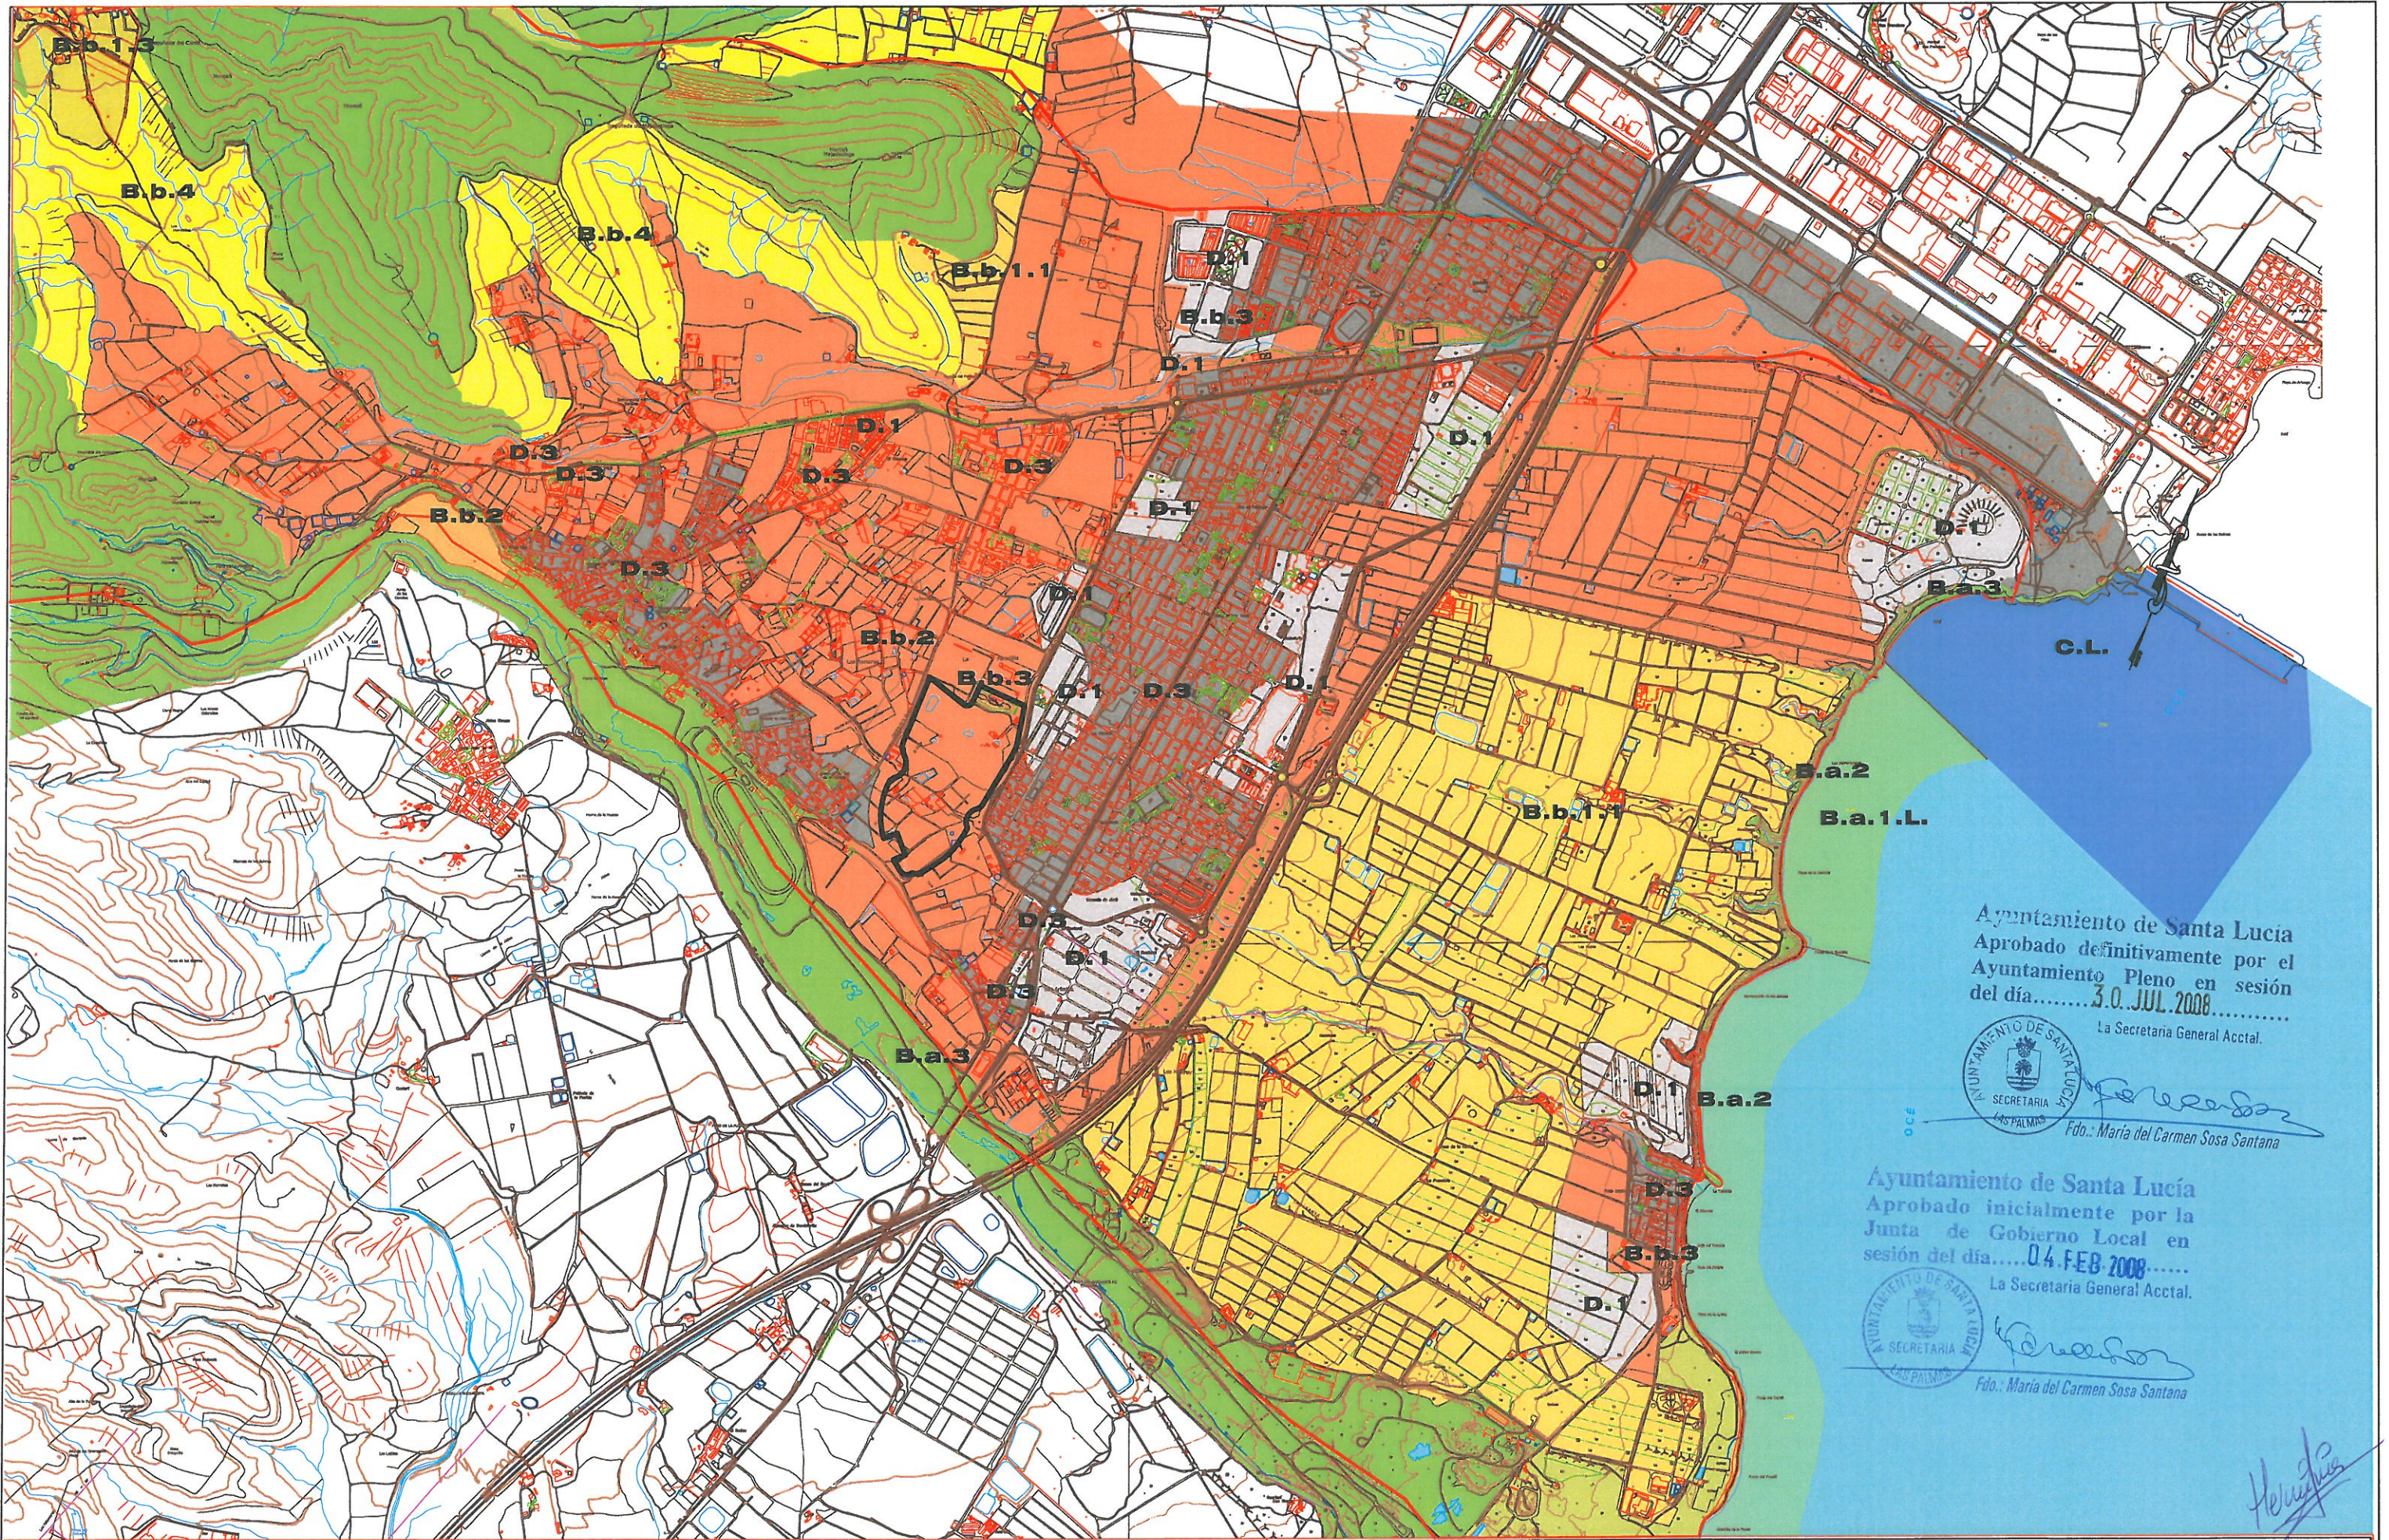

LEYENDA
PIO - GC

	B.a.1.L		B.b.1.1		B.b.3		D.1
	B.a.2		B.b.1.3		B.b.4		D.3
	B.a.3		B.b.2		C.L.		

PLAN ESPECIAL DE ORDENACION DEL SISTEMA GENERAL DE ESPACIOS LIBRES
(SGEL - 6, PARQUE URBANO.) T. M. DE SANTA LUCÍA.

INFORMACION URBANISTICA

FECHA:
ENERO 2008

PIO - GC / ZONIFICACION

ESCALA:
1/ 25.000

PLANO Nº
03A

Ayuntamiento de Santa Lucía
Aprobado definitivamente por el
Ayuntamiento Pleno en sesión
del día.....3.0. JUL. 2008.....
La Secretaria General Acctal.



[Signature]
Fdo.: María del Carmen Sosa Santana

Ayuntamiento de Santa Lucía
Aprobado inicialmente por la
Junta de Gobierno Local en
sesión del día.....04.FEB.2008.....
La Secretaria General Acctal.



[Signature]
Fdo.: María del Carmen Sosa Santana

[Signature]