


Ayuntamiento de Santa Lucía
Aprobado por el Ayuntamiento
Pleno en sesión Ordinaria
del día 27 DIC 2012




La Secretaria General Acctal.

Fdo.: María del Carmen Sosa Santana

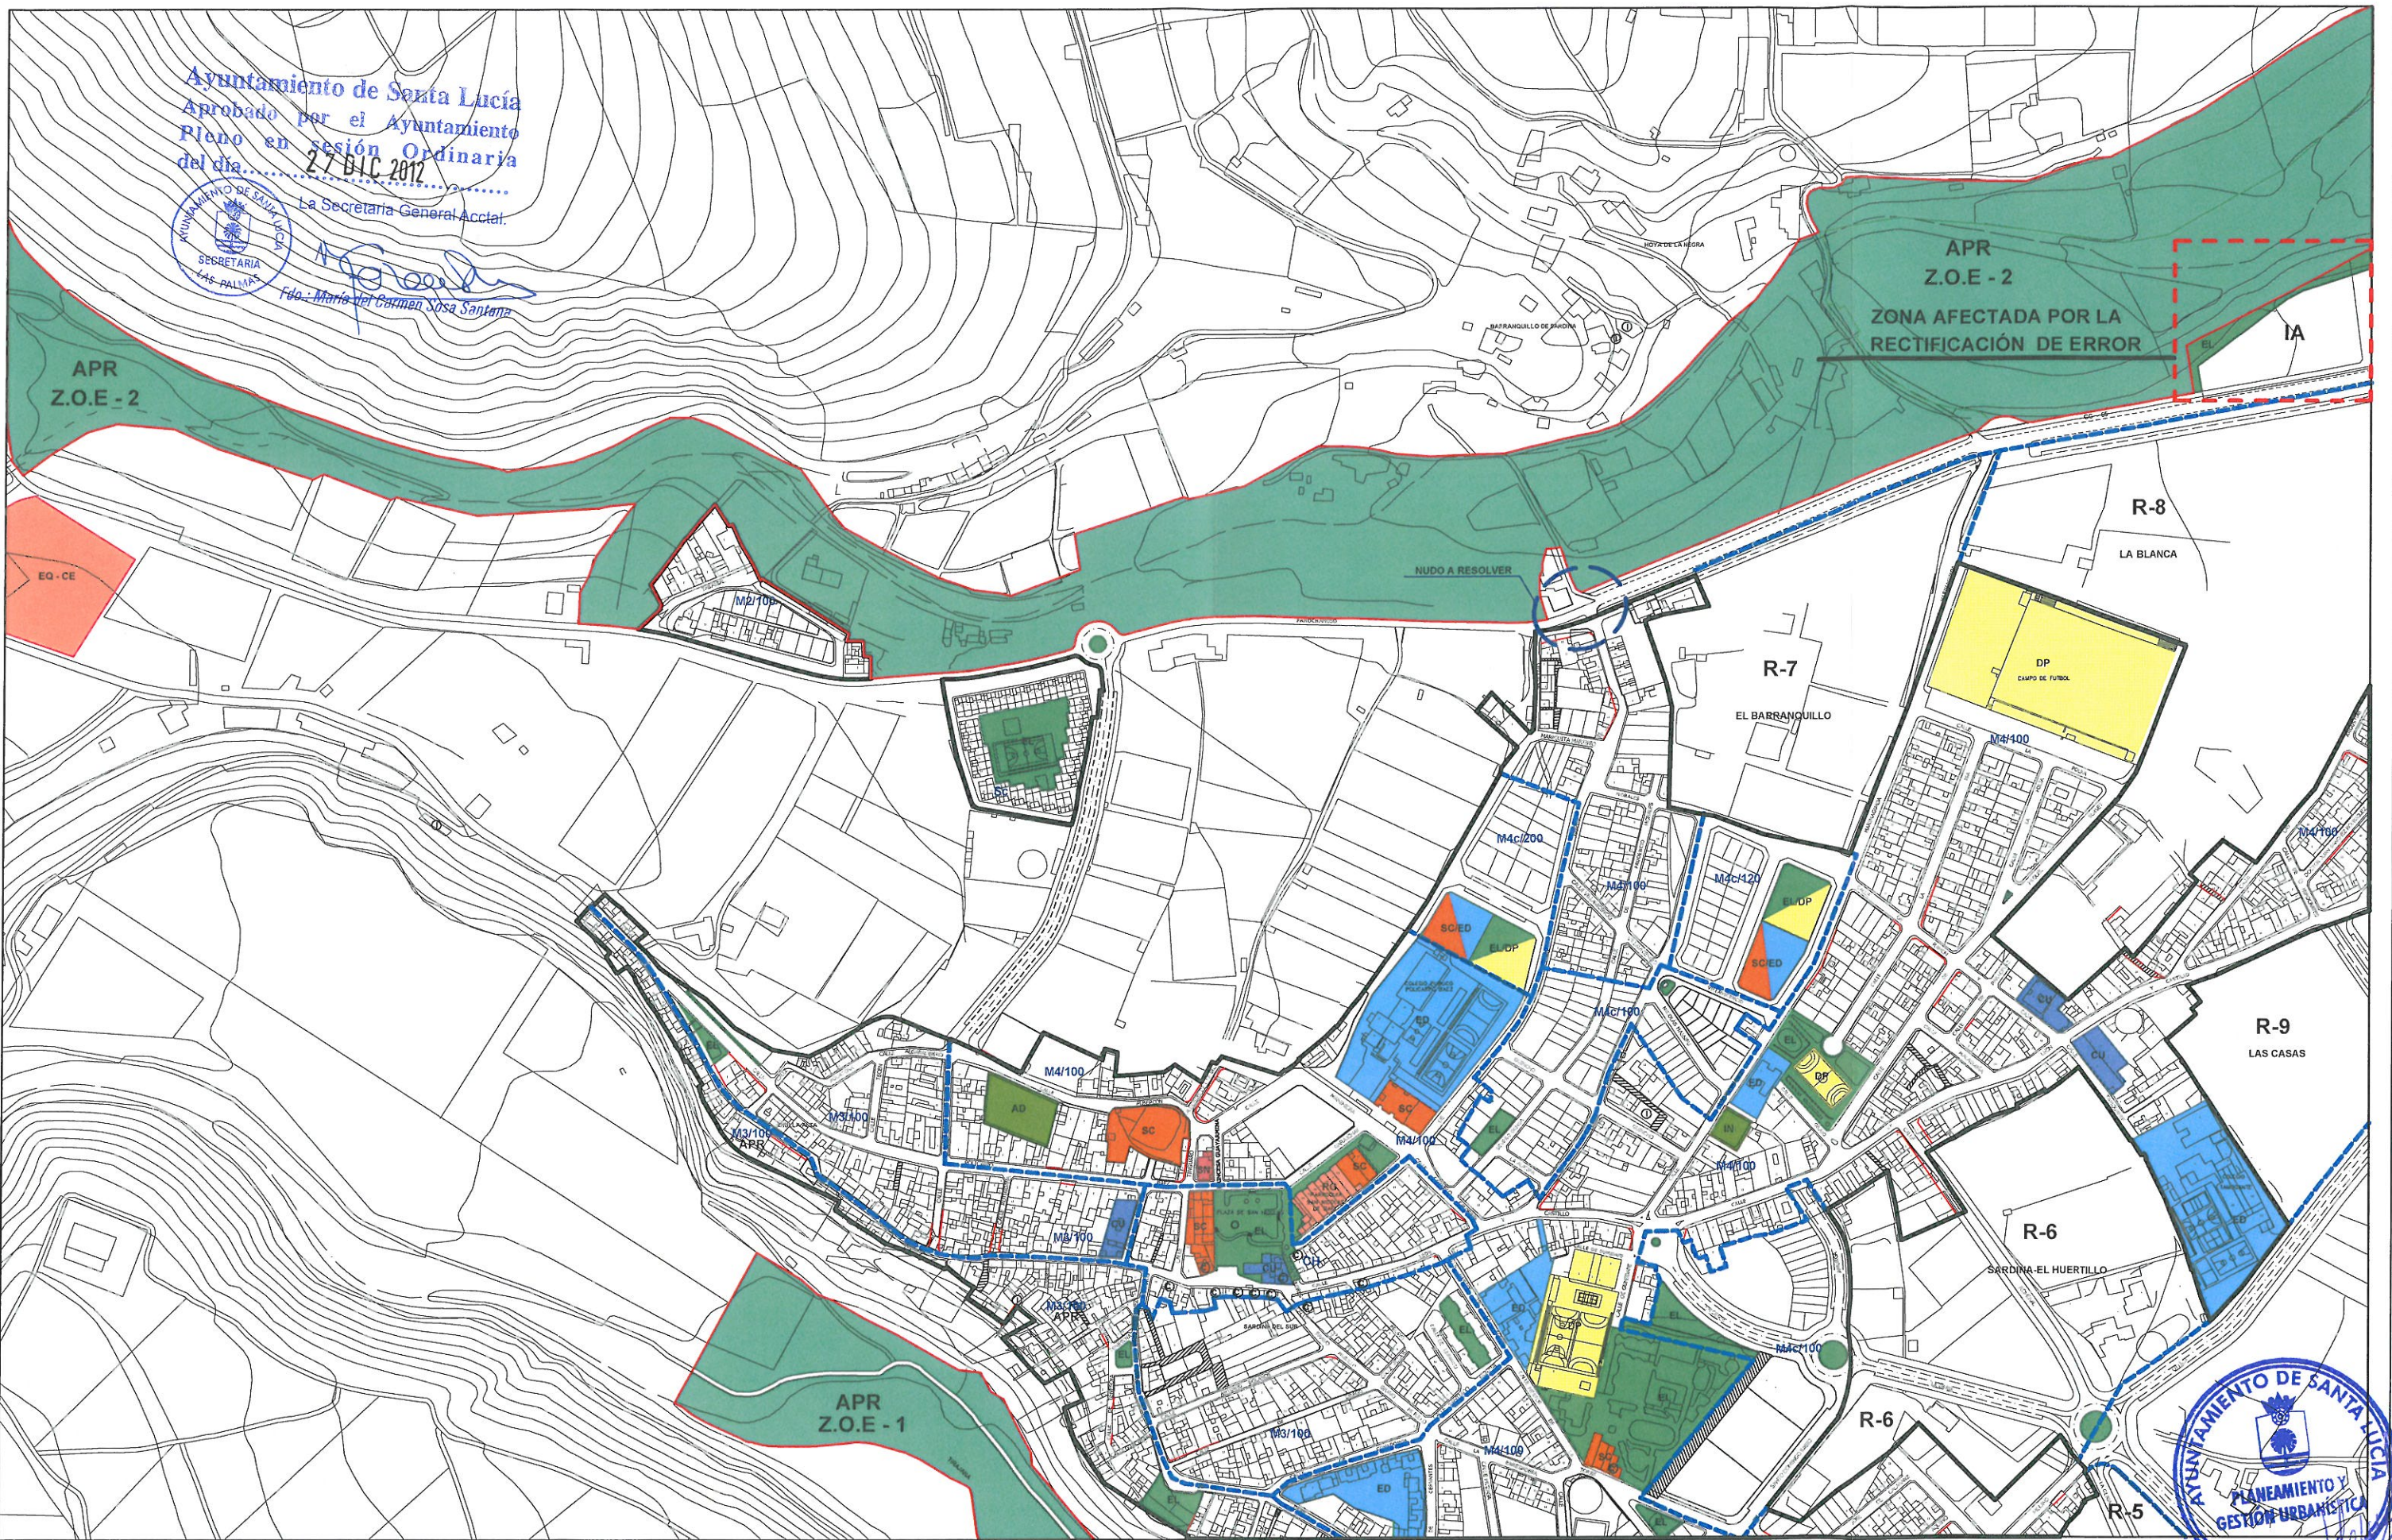


LEYENDA

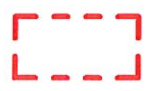

**ZONA AFECTADA POR LA
RECTIFICACIÓN DE ERROR**

APR	AREA DE PLANEAMIENTO REMITIDO	IA	USO INDUSTRIAL AGRICOLA
R	USO RESIDENCIAL	IA	VIVIENDAS ILEGALES
RD	USO RESIDENCIAL DIFERIDO	IA	CATALOGO ARQUITECTONICO
I	USO INDUSTRIAL	Ya	YACIMIENTO ARQUEOLOGICO

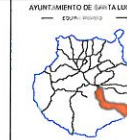

**RECTIFICACIÓN DE ERROR - PLAN GENERAL DE ORDENACIÓN DE
SANTA LUCÍA. ZONA INDUSTRIAL AGRICOLA (IA),
SARDINA DEL SUR.**

FECHA:
DICIEMBRE 2012

ORDENACION PORMENORIZADA
PLANEAMIENTO VIGENTE

ESCALA:
1/1000

PLANO Nº
01.1

