


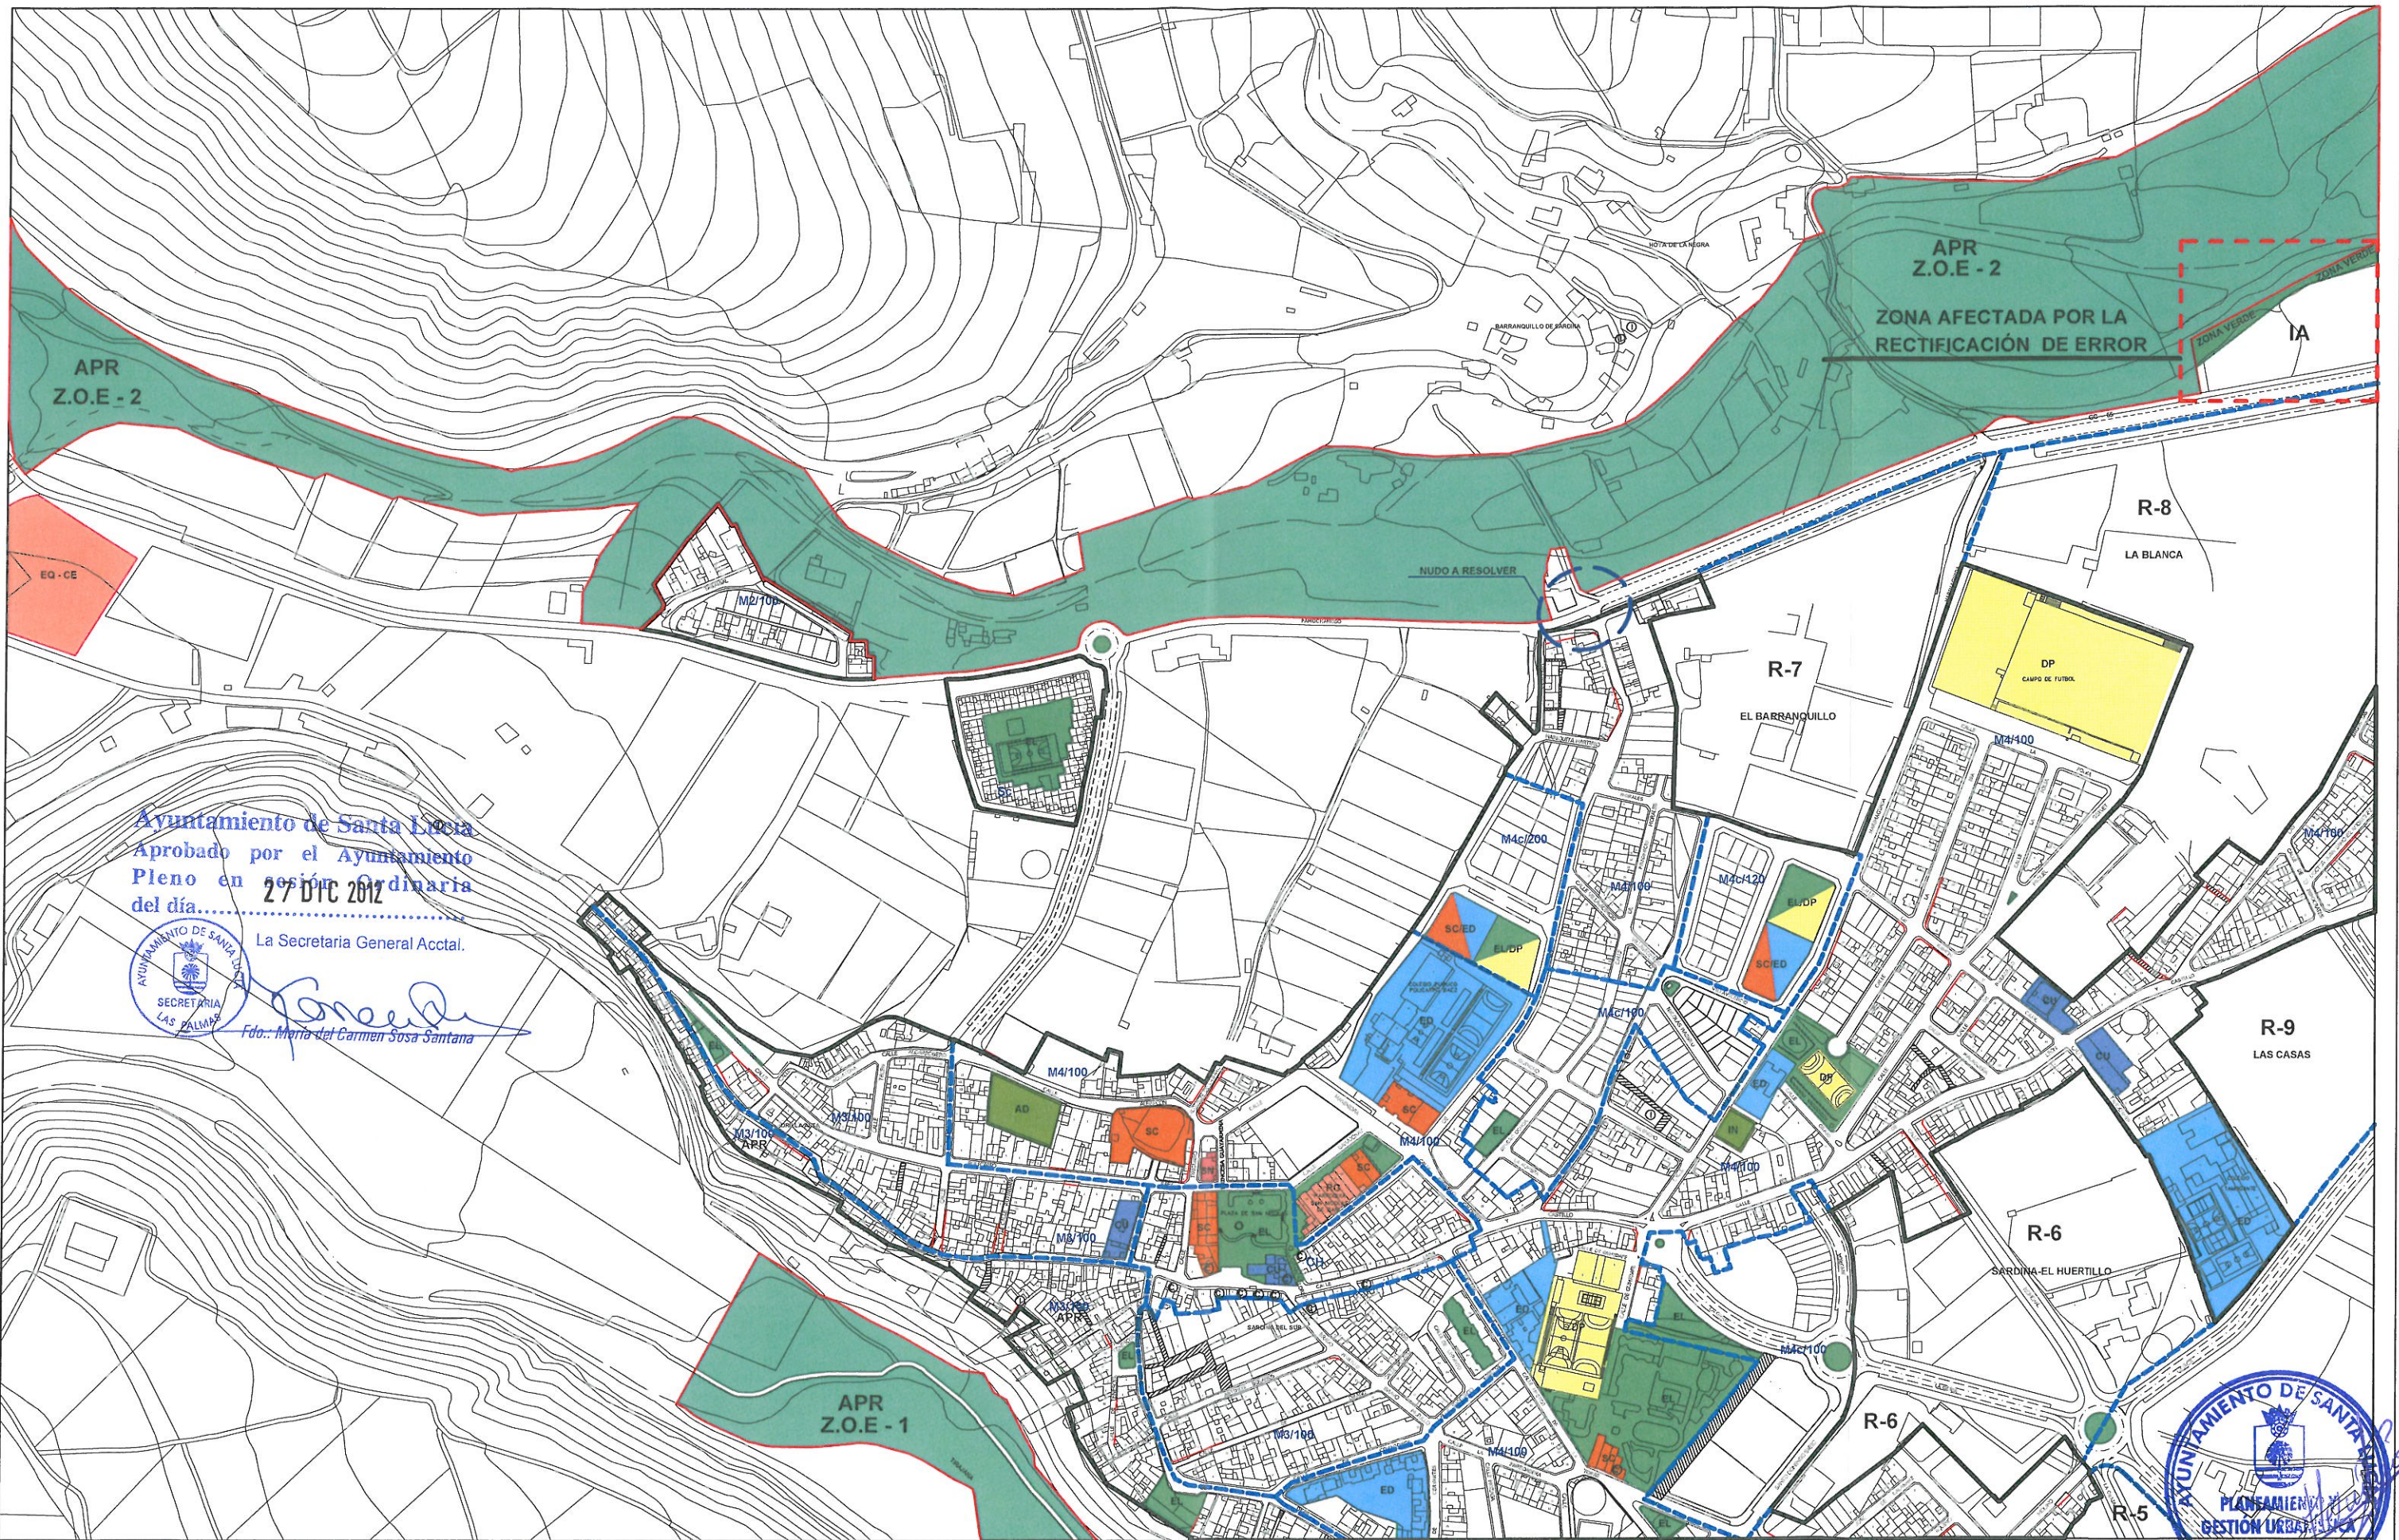

Ayuntamiento de Santa Lucía
Aprobado por el Ayuntamiento
Pleno en sesión Ordinaria
del día 27 DIC 2012

La Secretaria General Acctal.
Fdo.: María del Carmen Sosa Santana

LEYENDA

ZONA AFECTADA POR LA RECTIFICACIÓN DE ERROR

APR	AREA DE PLANEAMIENTO REMITIDO	IA	USO INDUSTRIAL AGRICOLA
R	USO RESIDENCIAL		VIVIENDAS ILEGALES
RD	USO RESIDENCIAL DIFERIDO		CATALOGO ARQUITECTONICO
I	USO INDUSTRIAL	Ya	YACIMIENTO ARQUEOLOGICO

RECTIFICACIÓN DE ERROR - PLAN GENERAL DE ORDENACIÓN DE SANTA LUCÍA. ZONA INDUSTRIAL AGRICOLA (IA) SARDINA DEL SUR.

FECHA: DICIEMBRE 2012

ESCALA: 1 / 1000

PLANO Nº 02.1