


SECRETARIA LAS PALMAS  
 Fdo.: María del Carmen...



**ESTADO ACTUAL**

DELIMITACIÓN DE SUELO URBANO	16.089 M2
ÁMBITO DE ACTUACIÓN	4.481 M2
CESIONES AL AYTO DE STA. LUCÍA CALLES	11.628 M2
SUPERFICIE QUE SE RESERVA LOS PROPIETARIOS	

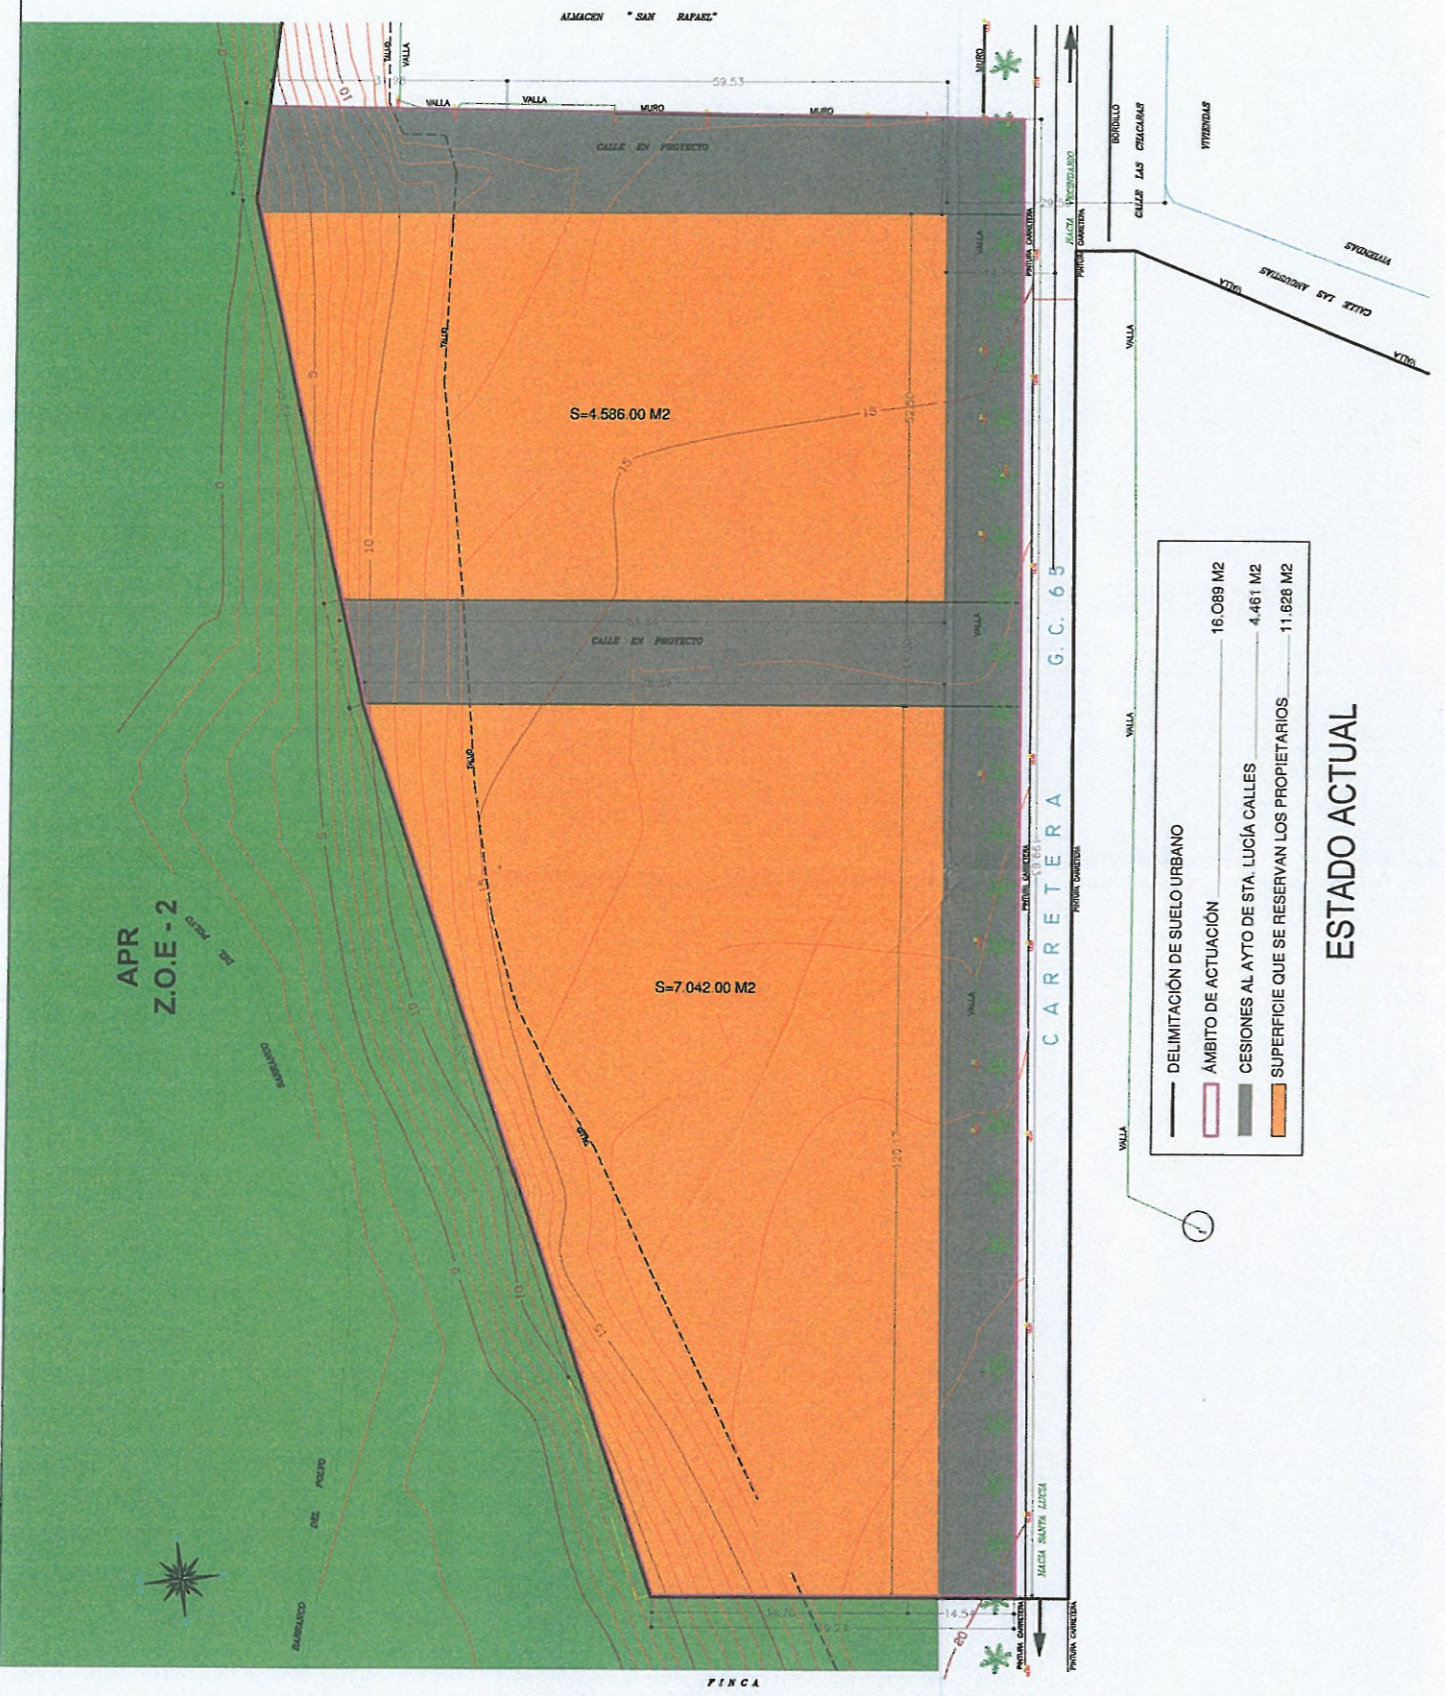

**PROPUESTA DE MODIFICACIÓN**

DELIMITACIÓN DE SUELO URBANO	16.089 M2
ÁMBITO DE ACTUACIÓN	2.567 M2
CALLES Y PEATONALES	2.921 M2
ZONA VERDE	10.601 M2
PARCELAS	

Ayuntamiento de Santa Lucía  
 Aprobado definitivamente por el Ayuntamiento Pleno en sesión del día 16 de NOVIEMBRE 2005  
 La Secretaria General Acta

Ayuntamiento de Santa Lucía  
 Aprobado inicialmente por el Ayuntamiento Pleno en sesión del día 29 JUL 2005  
 La Secretaria General Acta

