


Ayuntamiento de Santa Lucía
 Aprobado provisionalmente... la Mod. Puntual nº 1 P.G.O.M.
 por el Ayuntamiento Pleno, en sesión
 de fecha... 28 JUN 2005




Ayuntamiento de Santa Lucía
 Aprobado definitivamente por el
 Ayuntamiento Pleno en sesión
 del día... 30 JUN 2005

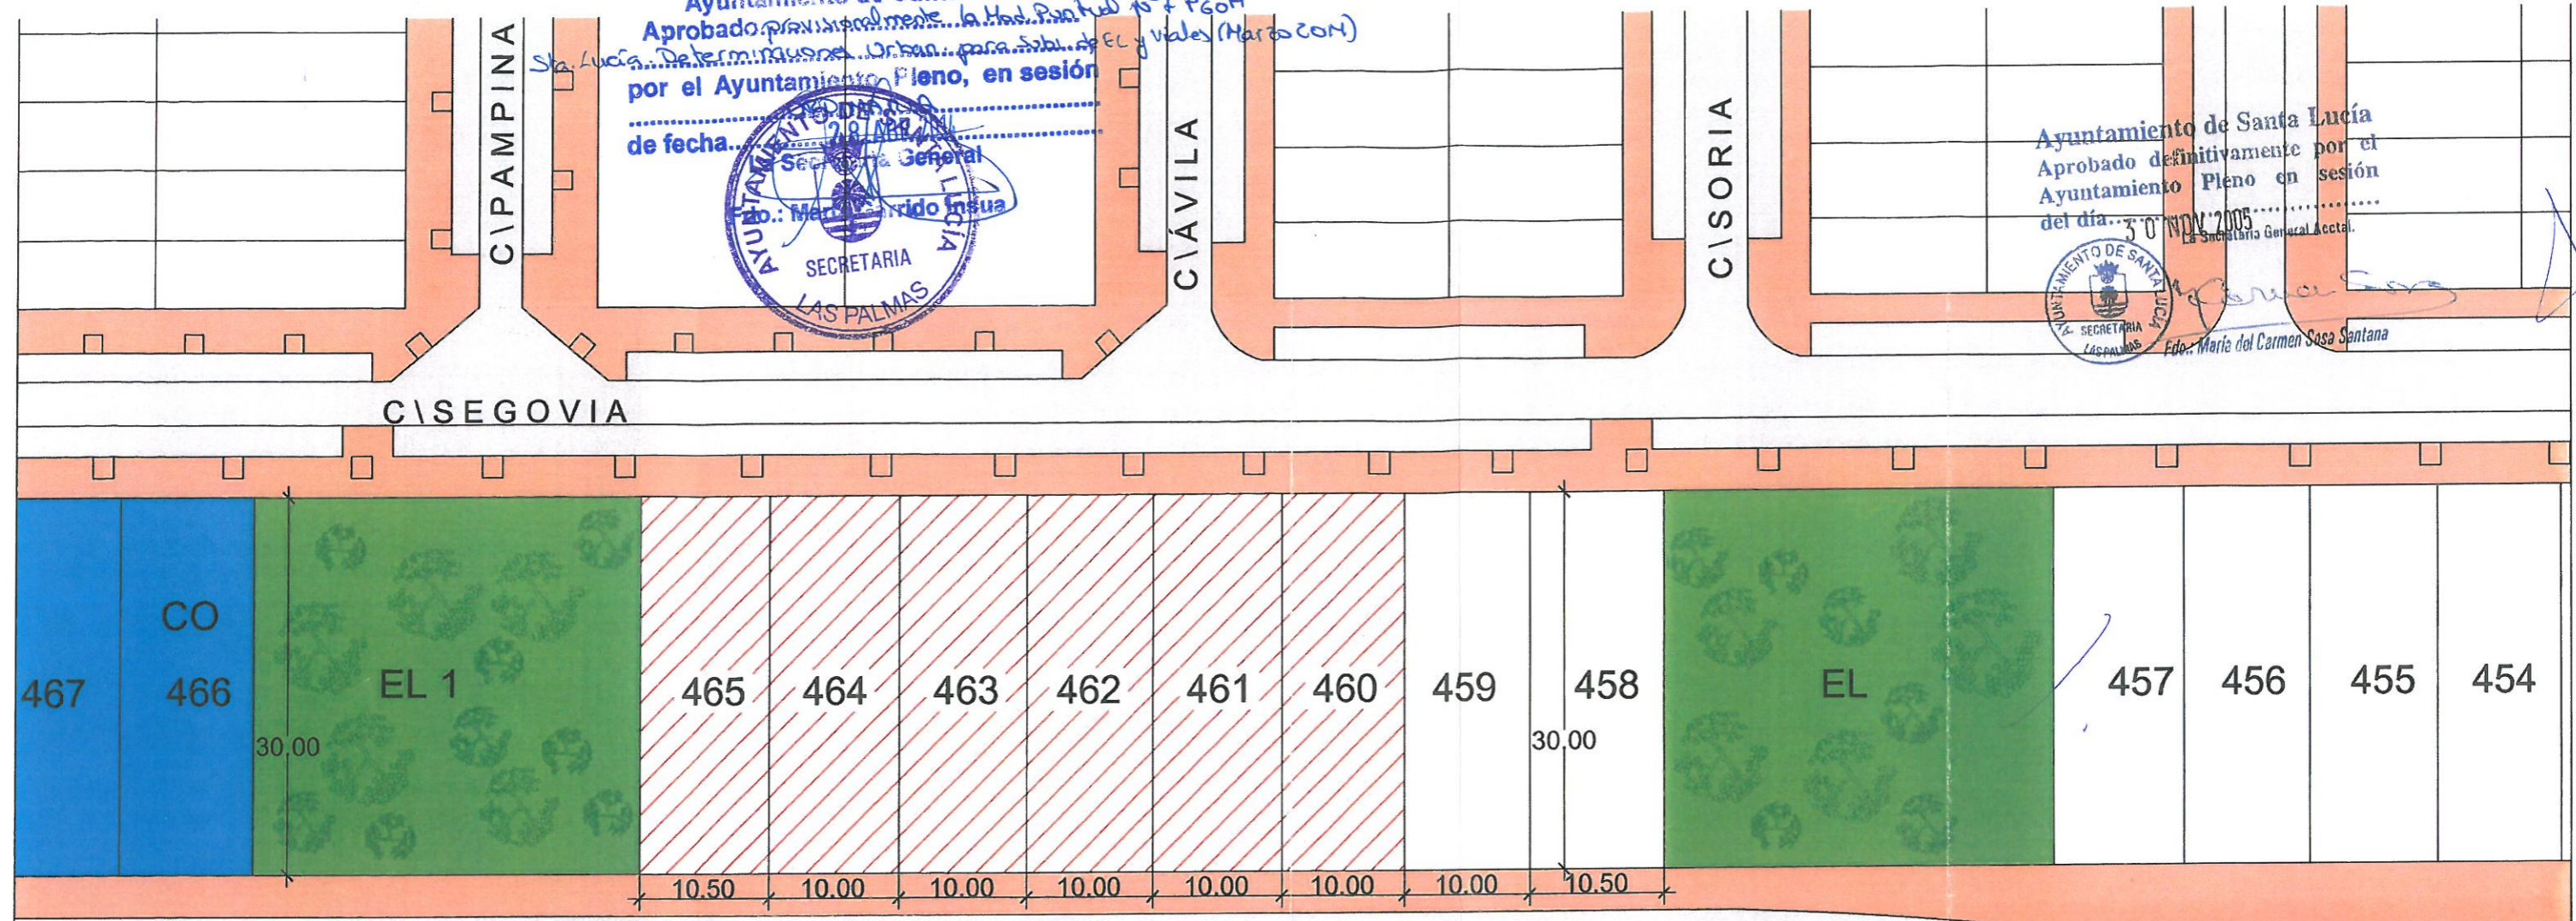

AVENIDA DEL ATLANTICO

- ESPACIO LIBRE 1 = 900 m²
- SUP. SUELO RESIDENCIAL PARCELAS 460-465 = 1.815 m²
- EDIFICABILIDAD TOTAL PARCELAS 460-465 = 1.815 x 1,44 = 2.613,6 m²
- COEFICIENTE DE EDIFICABILIDAD= 1,44 m²/m²
- ORDENANZA ACTUAL = M2
- USO ACTUAL = RESIDENCIAL

Ayuntamiento de Santa Lucía
 Aprobado... por el Ayuntamiento
 Pleno en sesión del día... 29 JUL 2005
 EL SECRETARIO.

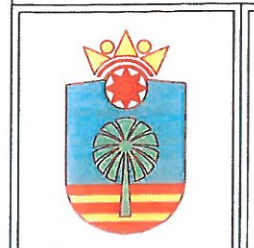

PLAN DE OBRAS		ESCALA:
REFERENCIA:	FECHA:	1:1000
SUSTITUYE A:		
SUSTITUIDO POR:		
DELINEANTE:		
APAREJADOR:		



TITULO: MODIFICACION PUNTUAL Nº 1 EN LA URBANIZACION EL CANARIO DEL P.G. DE SANTA LUCIA.	
PLANO DE	ESTADO ACTUAL PARCELAS ACOTADAS
	PLANO Nº 5