



Ayuntamiento de Santa Lucía

Aprobado... Provisionalmente...
 por el Ayuntamiento Pleno, en sesión
 de fecha... 28 APR 2011

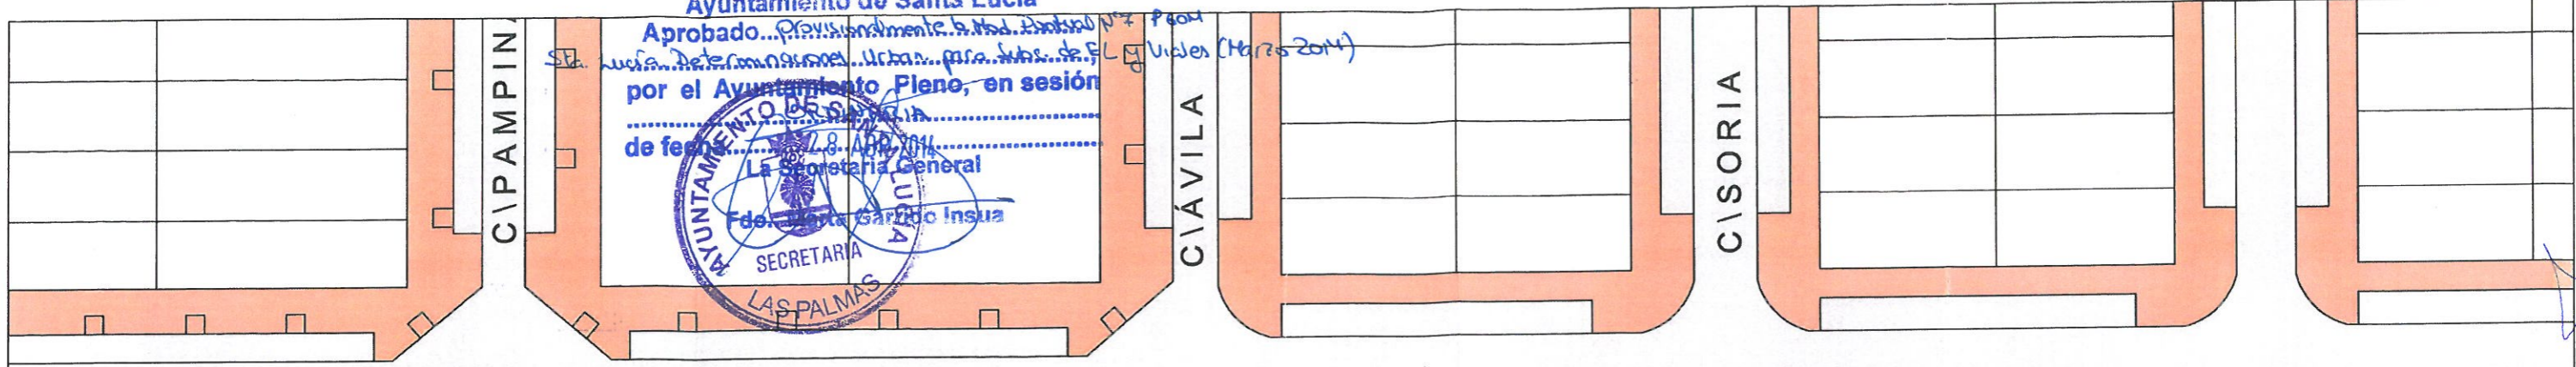

CISEGOVIA

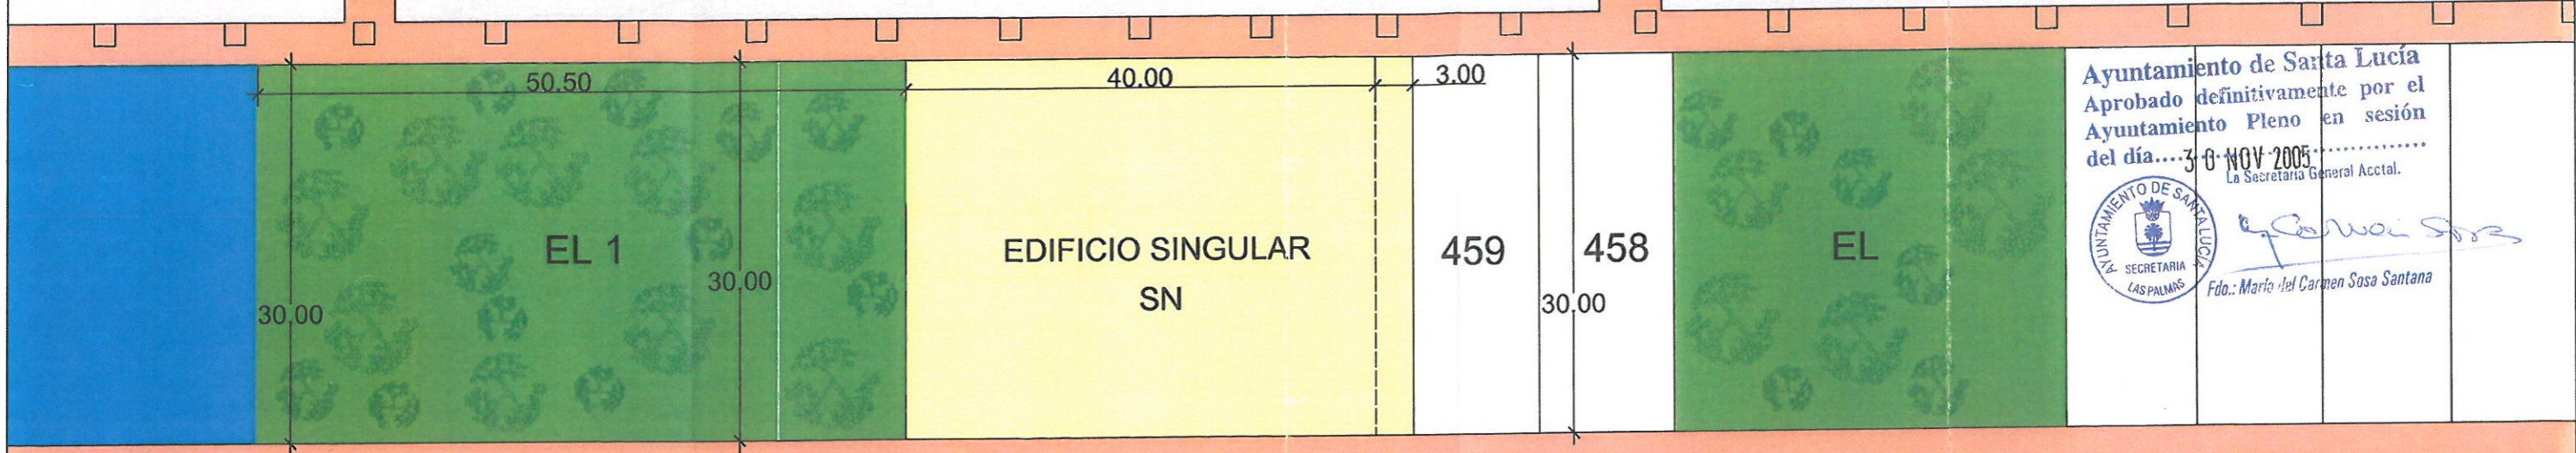

Ayuntamiento de Santa Lucía
 Aprobado definitivamente por el
 Ayuntamiento Pleno en sesión
 del día... 30 NOV 2005



Fdo.: María del Carmen Sosa Santana

AVENIDA DEL ATLANTICO

- ESPACIO LIBRE 1 = 1.515 m²
- ORDENANZA NUEVA = CO EDIFICIO SINGULAR
- SUPERFICIE SUELO NUEVO USO= 1.200 m²
- COEFICIENTE DE EDIFICABILIDAD= 2.18 m²/m²
- EDIFICABILIDAD TOTAL=2.613,6 m²
- USO = SANITARIO

Ayuntamiento de Santa Lucía
 Aprobado...
 SECRETARIO,
 29 JUN 2005



PLAN DE OBRAS		ESCALA:
REFERENCIA:	FECHA:	1:500
SUSTITUYE A:		
SUSTITUIDO POR:		
DELINEANTE:		
APAREJADOR:		



TITULO: MODIFICACION PUNTUAL Nº 1 EN LA URBANIZACION EL CANARIO DEL P.G. DE SANTA LUCIA.	
PLANO DE	PLANO Nº
NUEVA PARCELAS ACOTADAS	6