


- DELIMITACIONES ADMINISTRATIVAS**
- Espacios Naturales Protegidos. SRPN-ENP
  - - - Límite del Término Municipal
- DIVISIÓN DEL SUELO**
- Suelo Rústico de Asentamiento Agrícola. SRAA
- INFRAESTRUCTURAS**
- VIARIA**
- Camino Asfaltado
  - Camino de Tierra
  - Camino Hormigonado
  - Camino Propuesto
- HIDRAÚLICAS**
- Estanques
- JERARQUÍA DEL VIARIO**
- Viario Estructurante
  - Viario Complementario
  - Viario Rodonal
- RESIDENCIAL**
- Edificación Existente
- DOTACIONALES Y SERVICIOS**
- Social

- OTROS**
- SG Sistema General
  - EE Equipamiento Estructurante
  - EQ Equipamiento
  - DT Dotación
  - Catálogo Arquitectónico y Etnográfico

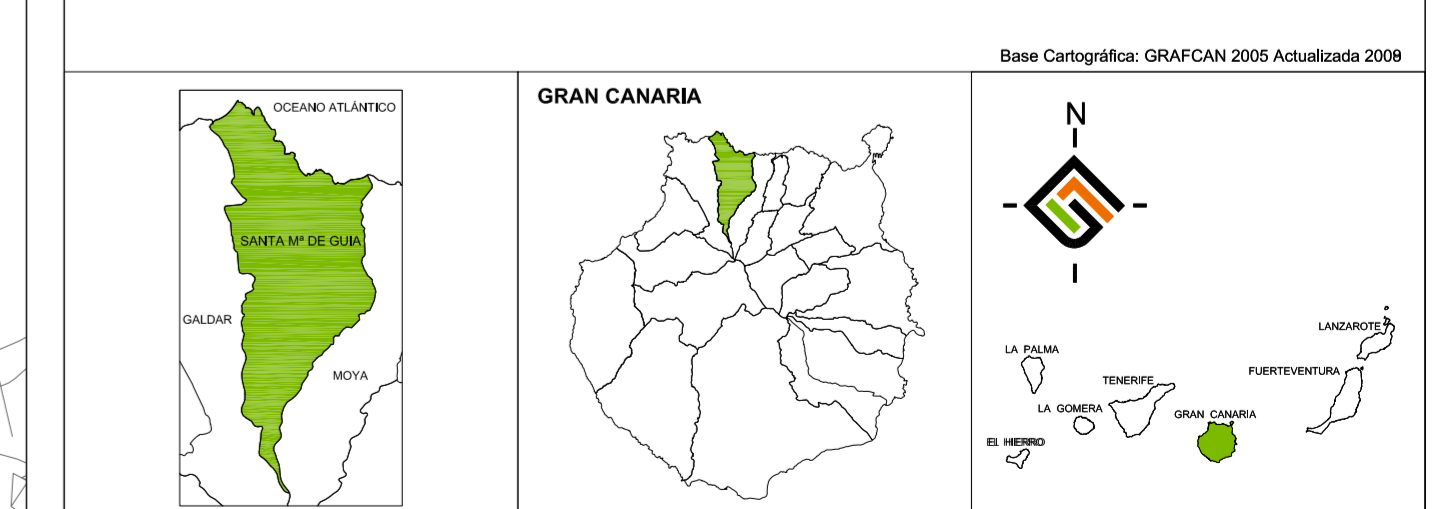

INSTRUMENTO DE ORDENACIÓN:  
**REVISIÓN DEL PLAN GENERAL DE ORDENACIÓN DE STA. MARÍA DE GUÍA  
 ADAPTACIÓN A LAS DIRECTRICES DE ORDENACIÓN GENERAL Y DEL TURISMO**

ORDENACIÓN FORMENORIZADA:  
**CLASIFICACIÓN Y CATEGORIZACIÓN DEL SUELO  
 TRES PALMAS-STA. INÉS**

REDACTOR:  
**EQUIPO TÉCNICO DE  
 GESPLAN**

FECHA:  
**JULIO 2016**

ESCALA:  
**1:2.000**

Nº PLANO  
**OP.3.2**

Logo of gesplan and the Government of the Canary Islands.