


LEYENDA INFRAESTRUCTURAS

- SANEAMIENTO EXISTENTE
- ABASTECIMIENTO EXISTENTE
- ALUMBRADO EXISTENTE
- ALUMBRADO PROPUESTO
- ABASTECIMIENTO PROPUESTO
- SANEAMIENTO PROPUESTO
- LÍMITE DE ASENTAMIENTOS RURALES
- ESPACIO NATURAL

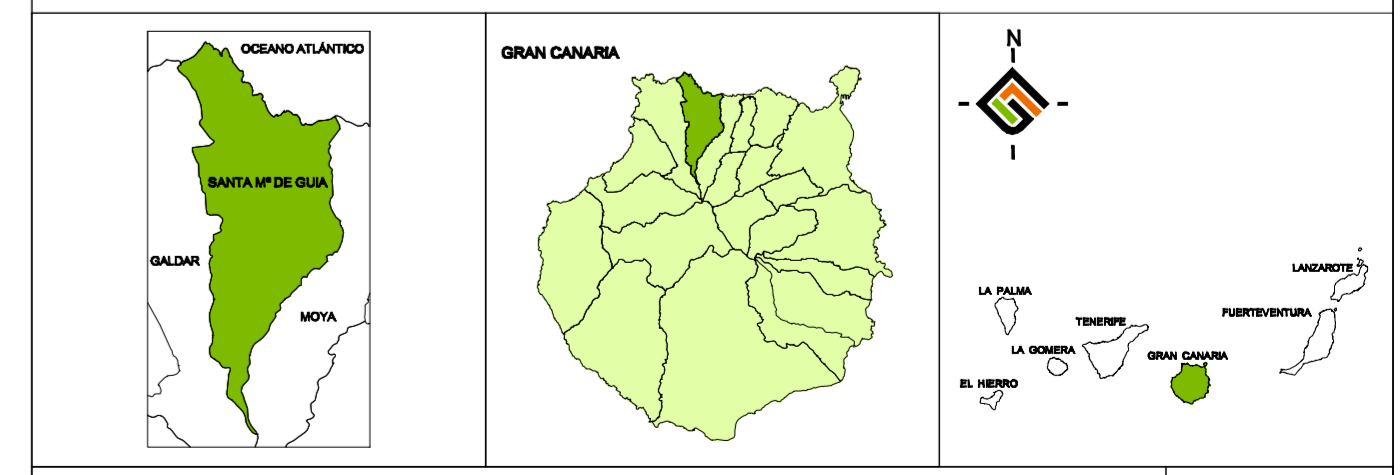

INSTRUMENTO DE ORDENACIÓN:
REVISIÓN DEL PLAN GENERAL DE ORDENACIÓN DE STA. MARÍA DE GUÍA
 ADAPTACIÓN A LAS DIRECTRICES DE ORDENACIÓN GENERAL Y DEL TURISMO

ORDENACIÓN PORMENORIZADA:
ASENTAMIENTOS RURALES. INFRAESTRUCTURAS
 CARNE DE AGUA-LOMO TOMÁS PÉREZ-EL FRONTÓN-BASCAMAO-LOMO DE RAYA
 HOYA DEL PEDREGAL ALTO-LOMO DEL PINO-HOYA DEL PEDREGAL-ANZO

REDACTOR:
EQUIPO TÉCNICO DE GESPLAN

FECHA:
JULIO 2016

ESCALA:
1:2.000

Nº PLANO:
OP.5.1

