


ACTUACIONES	ÁMBITOS DE GESTIÓN	USOS DE LAS ACTUACIONES
Actuaciones Urbanísticas Aisladas	UA Unidades de Actuación	RED VIARIA
Actuaciones Sistemáticas de ejecución pública		DOTACIONAL Comunitarios
SISTEMAS GENERALES Y DOTACIONES		Centro Dotacional Integrado
Sistema General Propuesto		CDI Centro Dotacional Integrado
Dotación Propuesta		CDIAP Centro Dotacional Integrado/Aparcamiento subterráneo
		Espacios Libres Públicos
		EL/EL Espacio Libre-Plaza (PL) o Jardín (J)
		ZV Área ajardinada-zona verde
		ZV-BCC Zona verde-acondicionamiento Barranco
		PA Parque Arqueológico
		USO TERCIARIO T/CM
		Comercial (CM)
		Otros Usos Terciarios (T)

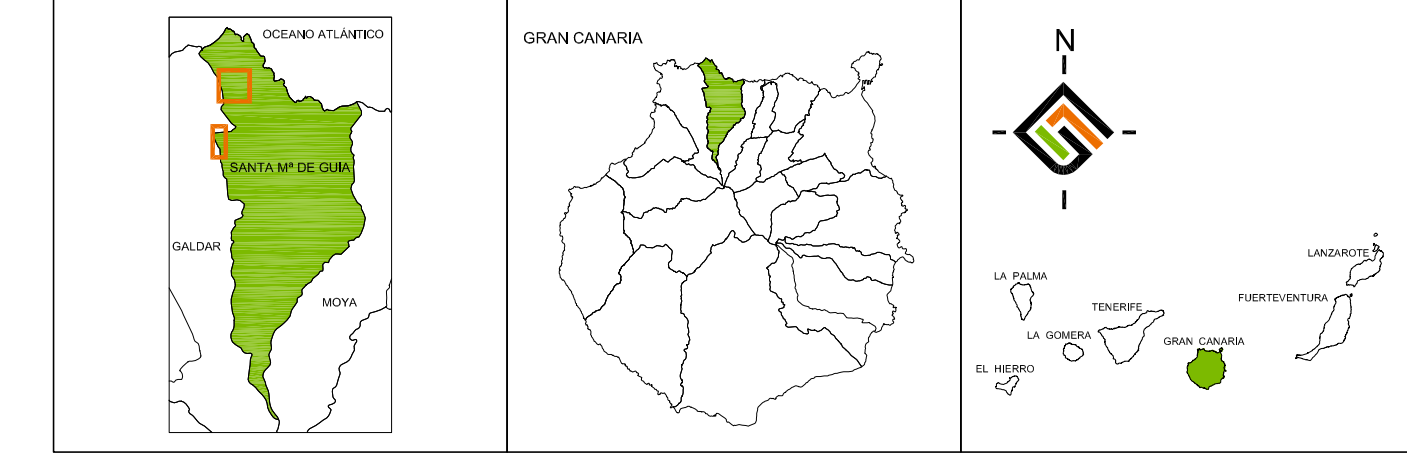

INSTRUMENTO DE ORDENACIÓN:
**REVISIÓN DEL PLAN GENERAL DE ORDENACIÓN DE STA. MARÍA DE GUÍA
 ADAPTACIÓN A LAS DIRECTRICES DE ORDENACIÓN GENERAL Y DEL TURISMO**

FECHA: JULIO 2016
 ESCALA: 1:2.000

PLANOS DE GESTIÓN:
GESTIÓN Y EJECUCIÓN DE LAS ACTUACIONES PÚBLICAS EN SUELOS URBANOS Y URBANIZABLES: LA ATALAYA - ANZO

Nº PLANO: **G.1.2**

REDACTOR:
EQUIPO TÉCNICO DE GESPLAN

Logo of gesplan and Gobierno de Canarias.

Base Cartográfica: GRAFCAN 2005 Actualizada 2008