



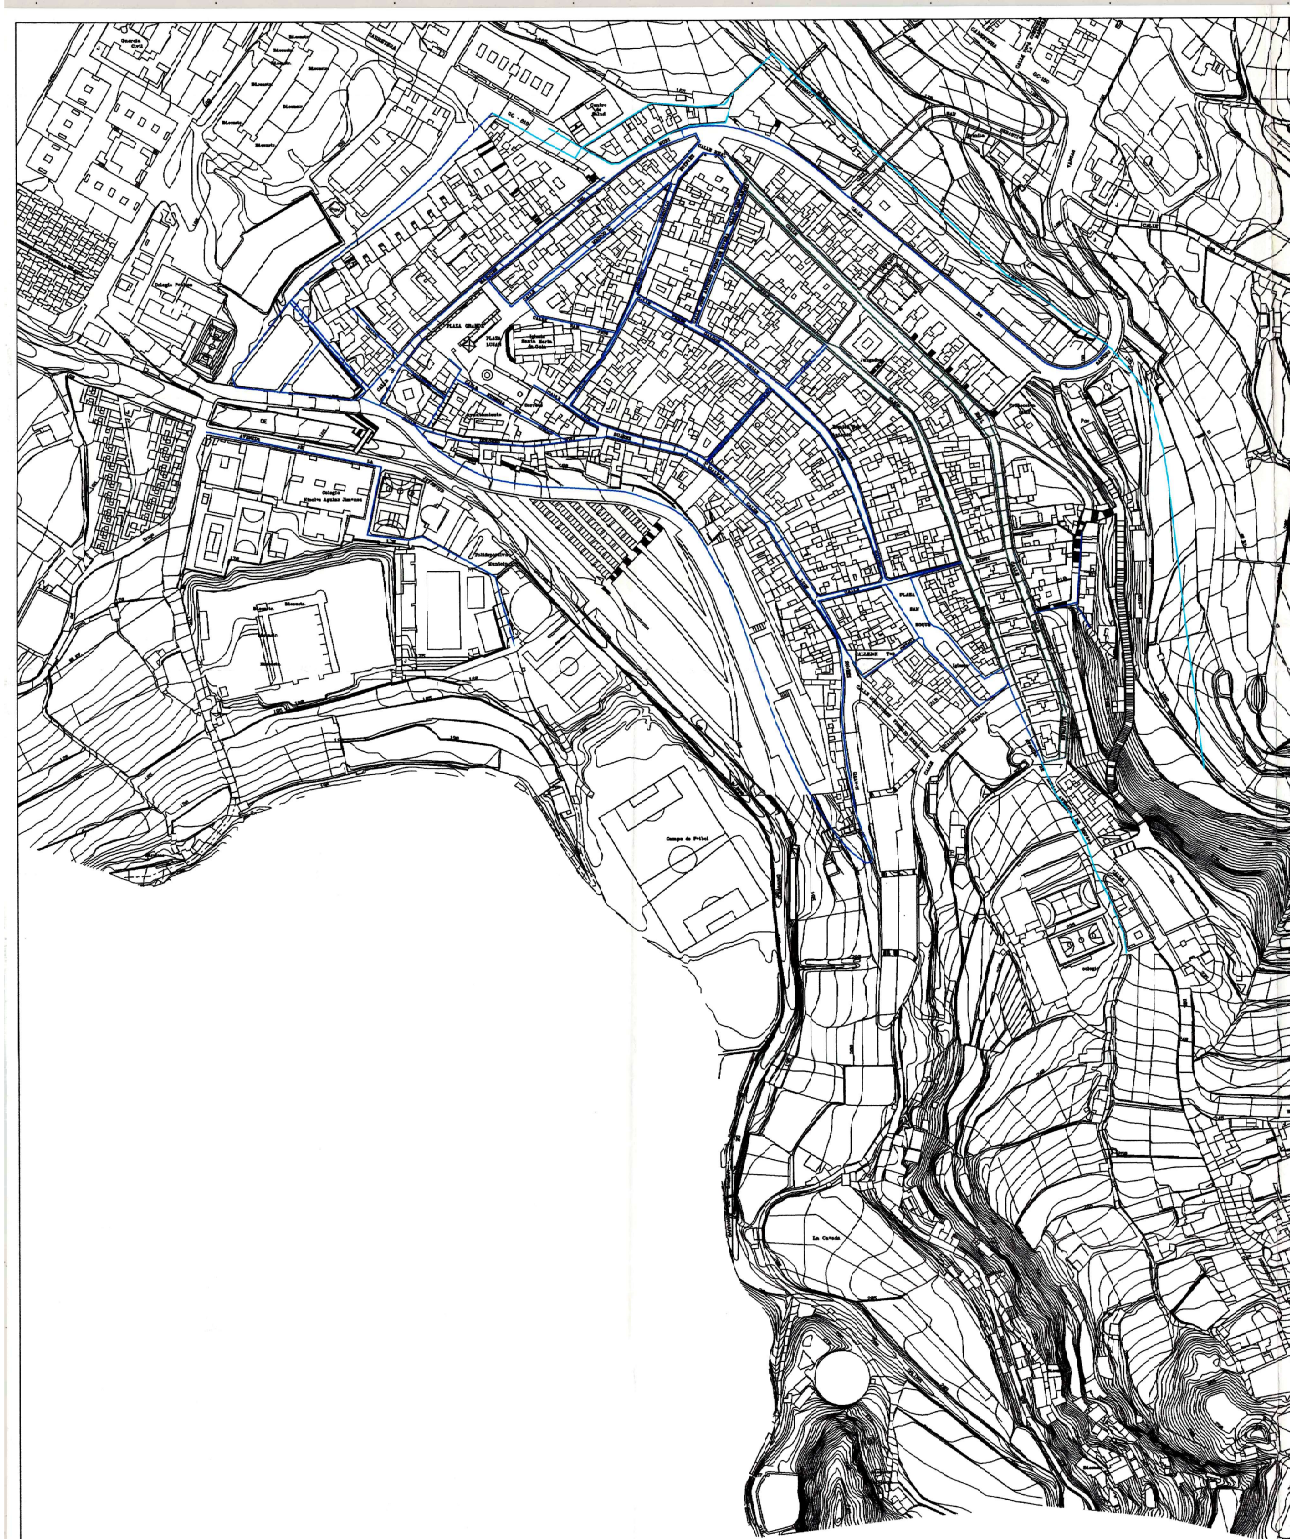

.....Tub. Existente:10-3.
Tub. Existente-4.
Anillos Propuestos:80 PVC.

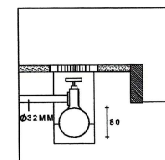

El Consejo de Publica-Administración, por Orden
 departamental con fecha: **16 MAR. 2000**
 acordó la aprobación definitiva del proyecto
 Las Palmas de G. C., a **31 MAYO 2000**



José R. R. R.

AYUNTAMIENTO DE SANTA MARIA DE GUIA

PLAN ESPECIAL DE PROTECCION
 REFORMA INTERIOR

Sta. Nº 08
GUIA

PLANOS DE ORDENACION
 13

RED DE ABASTECIMIENTO DE AGUA