


ORDENANZA DE RENOVACION
ALTURAS DE LA EDIFICACION

Elsa Guerra Jiménez, arquitecta.

Diciembre 1.997


3

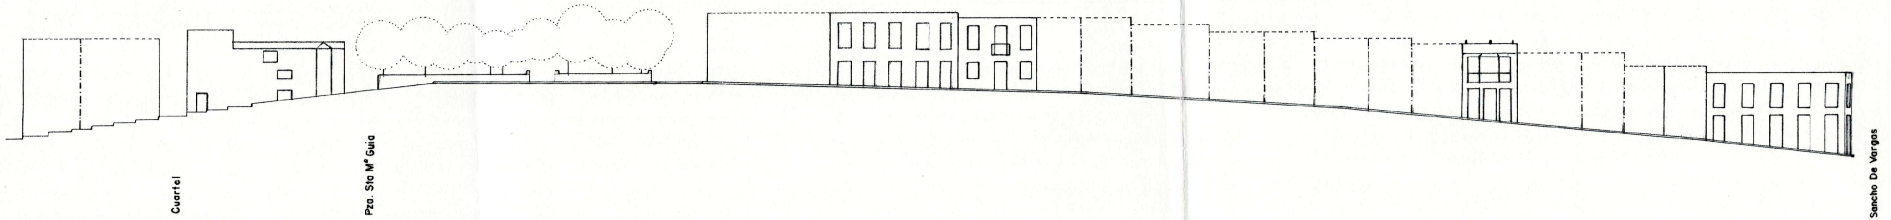

C/ HNOS GONZALEZ MARTIN (1)

C/ MEDICO ESTEVEZ (1)

Sancho De Vargas

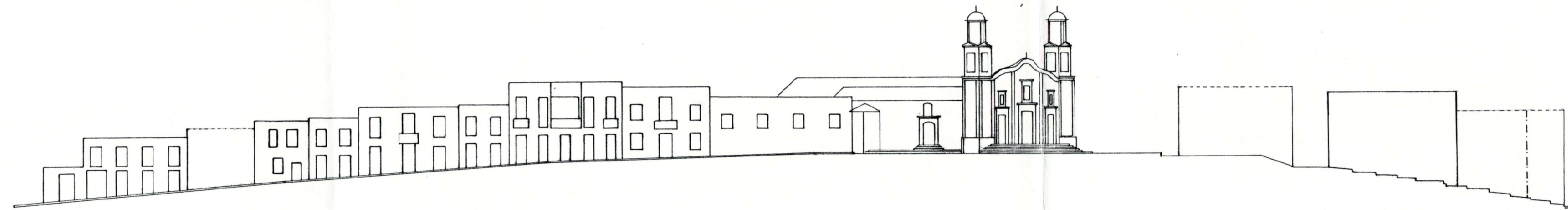

C/ MEDICO ESTEVEZ (P)

C/ HNOS GONZALEZ MARTIN (P)

Elsa Guerra Jiménez
El Ayuntamiento de Santa M^a de Guía
deponen en el expediente de protección de patrimonio
de la referencia C. 31 MAR 2000
16 MAR 2000
El Ayuntamiento de Santa M^a de Guía
deponen en el expediente de protección de patrimonio
de la referencia C. 31 MAR 2000

