




nota: este plano es réplica exacta del original que obra en el M.I. Ayuntamiento de Telde a mitad de escala de aquél.

SISTEMA GENERAL VIARIO. Tipo de vía.	
V.I.R.-1 AUTOMA G.C.-1	V.I.R.-2 AUTOMA CABELO
V.S.-1 VMS COMARCILES	V.S.-2 VMS LOCALES
V.S.-3 VMS LOCALES	

SUELO RUSTICO DE PROTECCION DE ENTORNOS	p.e.n.
SUELO RUSTICO DE PROTECCION COSTERA	p.n.
SUELO RUSTICO DE PROTECCION PISAISTICA LIGADA A AGRICULTURA	p.p.(A)
SUELO RUSTICO DE PROTECCION AGRARIA	p.a.
SUELO RUSTICO DE ESPECIAL PROTECCION AGRARIA	e.p.a.
SUELO RUSTICO DE PROTECCION HIDROLOGICA	p.b.

SUELO RUSTICO DE PROTECCION MINERA	z.e.r.
SUELO RUSTICO DE PROTECCION MINERA A RESTAURACION	e.p.r.
SUELO RUSTICO DE PROTECCION DE INFRAESTRUCTURAS	p.i.
ASENTAMIENTO DE POBLACION RURAL	A.R.
SUELO DE ASENTAMIENTO AGRICOLA	A.G.
SUELO RUSTICO DE PROTECCION TERRITORIAL	p.t.

ESPACIO NATURAL PROTEGIDO	E.N.P.
SUELO URBANO CONSOLIDADO	S.U.C.U.
SUELO URBANO NO CONSOLIDADO	S.U.N.C.U.
SUELO URBILE SECTORIZADO ORDENADO	S.U.S.O.
SUELO URBILE SECTDO. NO ORDENADO	S.U.S.N.O.
SUELO URBANIZABLE ESTRATEGICO	S.U.E.

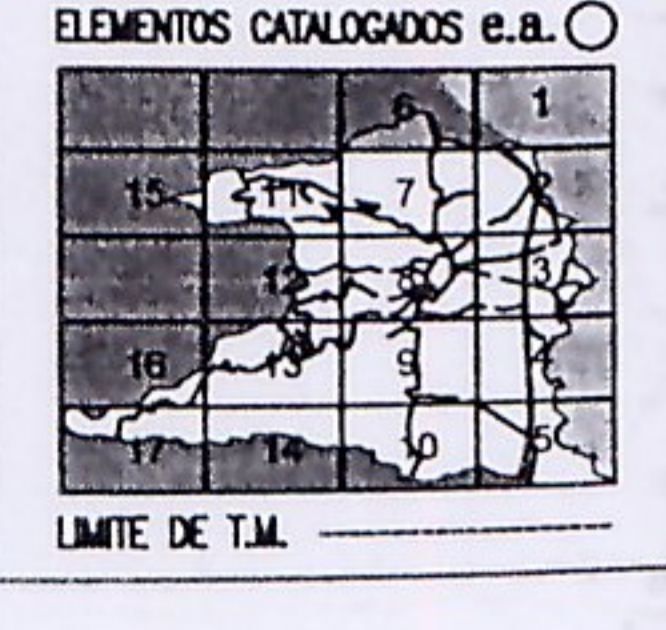

TEXTO REFUNDIDO

ADAPTACION DEL PLAN GENERAL DE ORDENACION ESTRUCTURAL

PROYECTO: CONSERVA DE POLICIA TERRITORIAL M.I. AYUNTAMIENTO DE TELDE

PLANO: 6

CATEGORIZACION DEL SUELO

ESCALA: 1/10.000

FECHA: DICIEMBRE-2004

GRUPO REDACTOR: ALVAREZ, ALVAREZ Y BARRERA, S.L.

telde