Firmado digitalmente por: HERNANDEZ LOPEZ EMILIO - DNI 42796279H
Motivo: PLENO 30/09/15 - ACUERDO DE TOMA DE CONOCIMIENTO DE DOCUMENTACIÓN TECNICA CORREGIDA.
Localización: E.E. 1.3M Y 1.3T - LAS HUESAS.
Fecha y hora: 21.10.2015 10:50:17

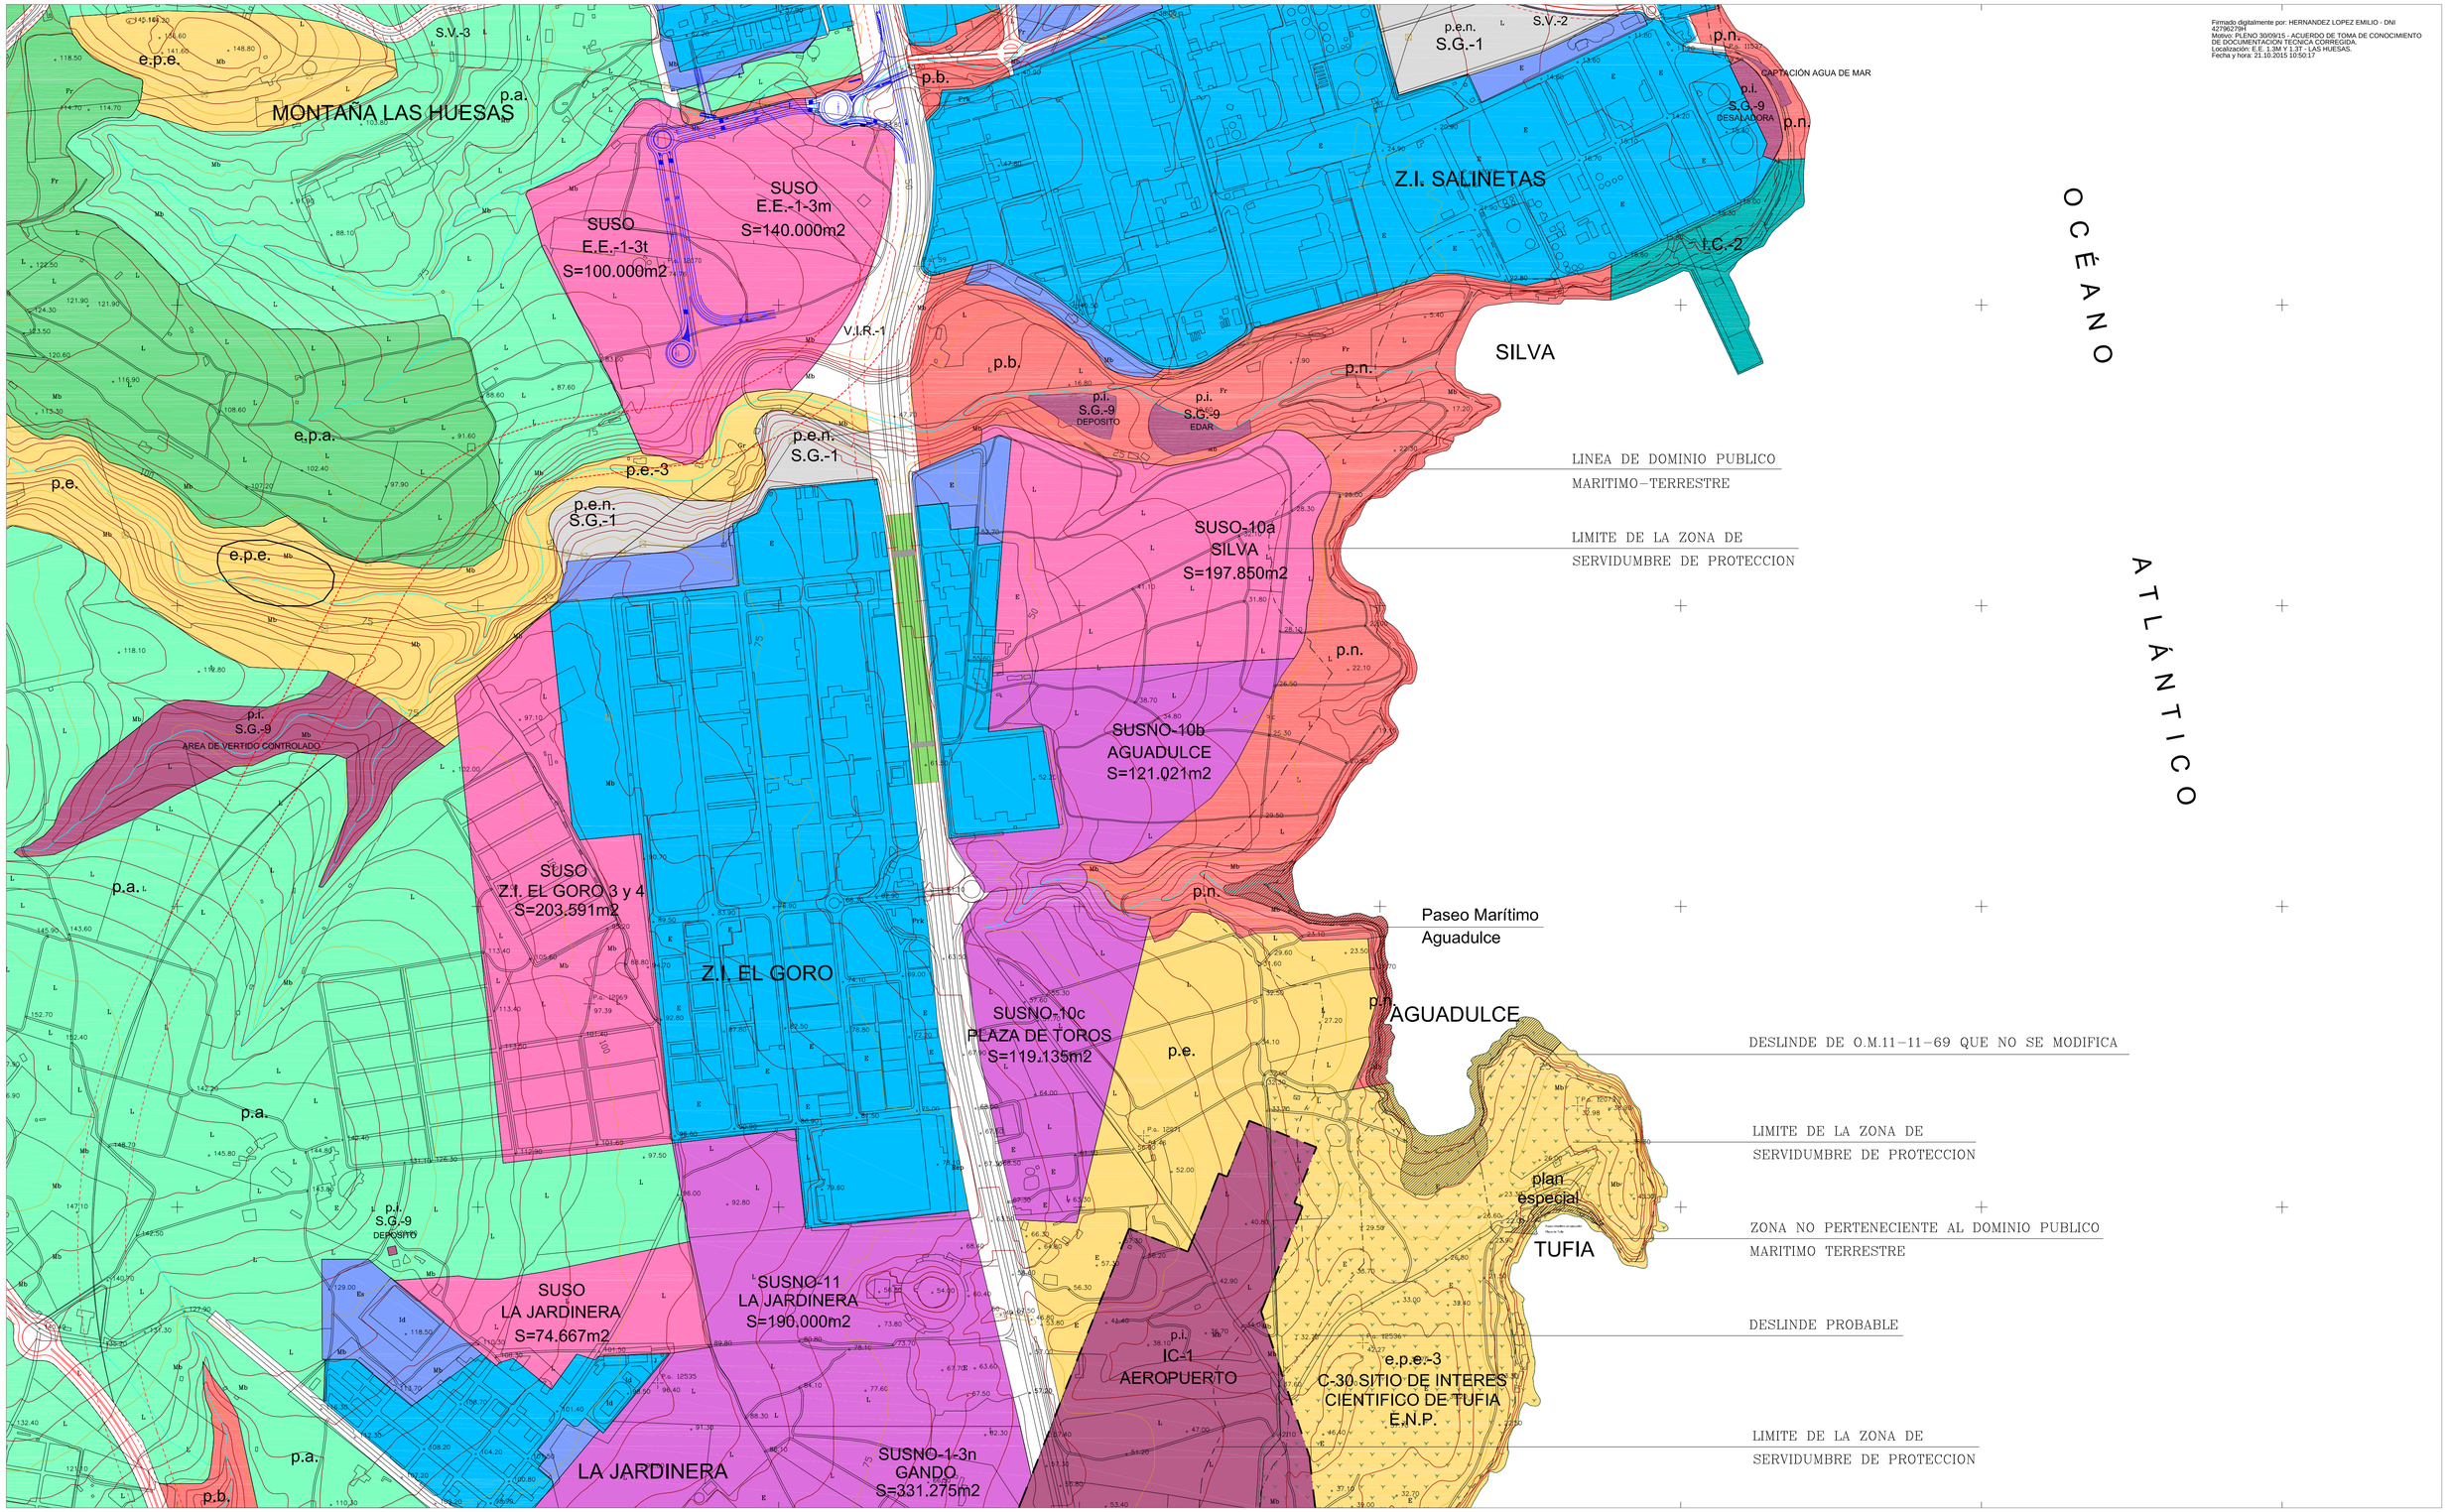

SISTEMA GENERAL VIARIO. tipos de vías.

V.I.R.–1 AUTOVIA G.C.–1	V.I.R.–2 AUTOVIA CABILDO	S.V.–2 VIAS COMARCALES	S.V.–3 VIAS LOCALES
25.00 25.00	22.00	8.00	6.00

SUELO RUSTICO DE PROTECCION NATURAL	p.e. y e.p.e.	SUELO RUSTICO DE PROTECCION DE ENTORNOS	p.e.n.	SUELO RUSTICO DE PROTECCION MINERA	z.e.r.
SUELO RUSTICO DE PROTECCION PAISAJISTICA	p.p.	SUELO RUSTICO DE PROTECCION COSTERA	p.n.	SUELO RUSTICO DE PROTECCION MINERA A RESTAURACION	e.p.r.
SUELO RUSTICO DE PROTECCION CULTURAL	p.c. y e.p.c.	SUELO RUSTICO DE PROTECCION PAISAJISTICA LIGADA A AGRICULTURA	p.p.(A)	SUELO RUSTICO DE PROTECCION DE INFRAESTRUCTURAS	p.i.
		SUELO RUSTICO DE PROTECCION AGRARIA	p.a.	ASENTAMIENTO DE POBLACION RURAL	A.R.
		SUELO RUSTICO DE ESPECIAL PROTECCION AGRARIA	e.p.a.	SUELO DE ASENTAMIENTO AGRICOLA	A.G.
		SUELO RUSTICO DE PROTECCION HIDROLOGICA	p.b.	SUELO RUSTICO DE PROTECCION TERRITORIAL	p.t.

ESPACIO NATURAL PROTEGIDO	E.N.P.
SUELO URBANO CONSOLIDADO	S.U.C.U.
SUELO URBANO NO CONSOLIDADO	S.U.N.C.U.
SUELO URBLE. SECTORIZADO ORDENADO	S.U.S.O.
SUELO URBLE. SECTDO. NO ORDENADO	S.U.S.N.O.
SUELO URBANIZABLE ESTRATEGICO	S.U.E.

ELEMENTOS CATALOGADOS e.a.

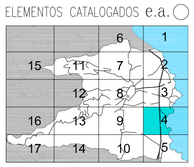

LIMITE DE T.M.

REVISIÓN PARCIAL

ADAPTACION DEL PLAN GENERAL DE ORDENACION
ORDENACION ESTRUCTURAL

PROMOTOR: M.I. AYUNTAMIENTO DE TELDE

PLANO: CATEGORIZACION DEL SUELO

Nº 4

ESCALA: 1/10.000

FECHA: JUNIO–2015

EQUIPO REDACTOR: INGENIERÍA TÉCNICA CANARIA, S.A.

Firmado por: NOMBRE DIAZ ELIAS MARIA BELEN - NIF 43765187Y
Motivo: La Comisión de Ordenación del Territorio y Medio Ambiente de Canarias en sesión de 20 de mayo de 2015 aprobó definitivamente la revisión parcial del PGO de Telde en el ámbito de acceso al suelo urbano enlace Las Huesas GC-1 y los equipamientos estructurantes 1.5M y 1.5T (Exp.2112/71).
Localización: Telde.
Fecha y hora: 29.02.2016 14:24:02