


ESTADO ACTUAL

ESTADO PROPUESTO



Cod. Validación: AZ2H27722CQWNSMMPACCNR47 | Verificación: http://sede.sedelectronica.es/ Documento firmado electrónicamente desde la plataforma esPublico Gestiona | Página 6 de 11

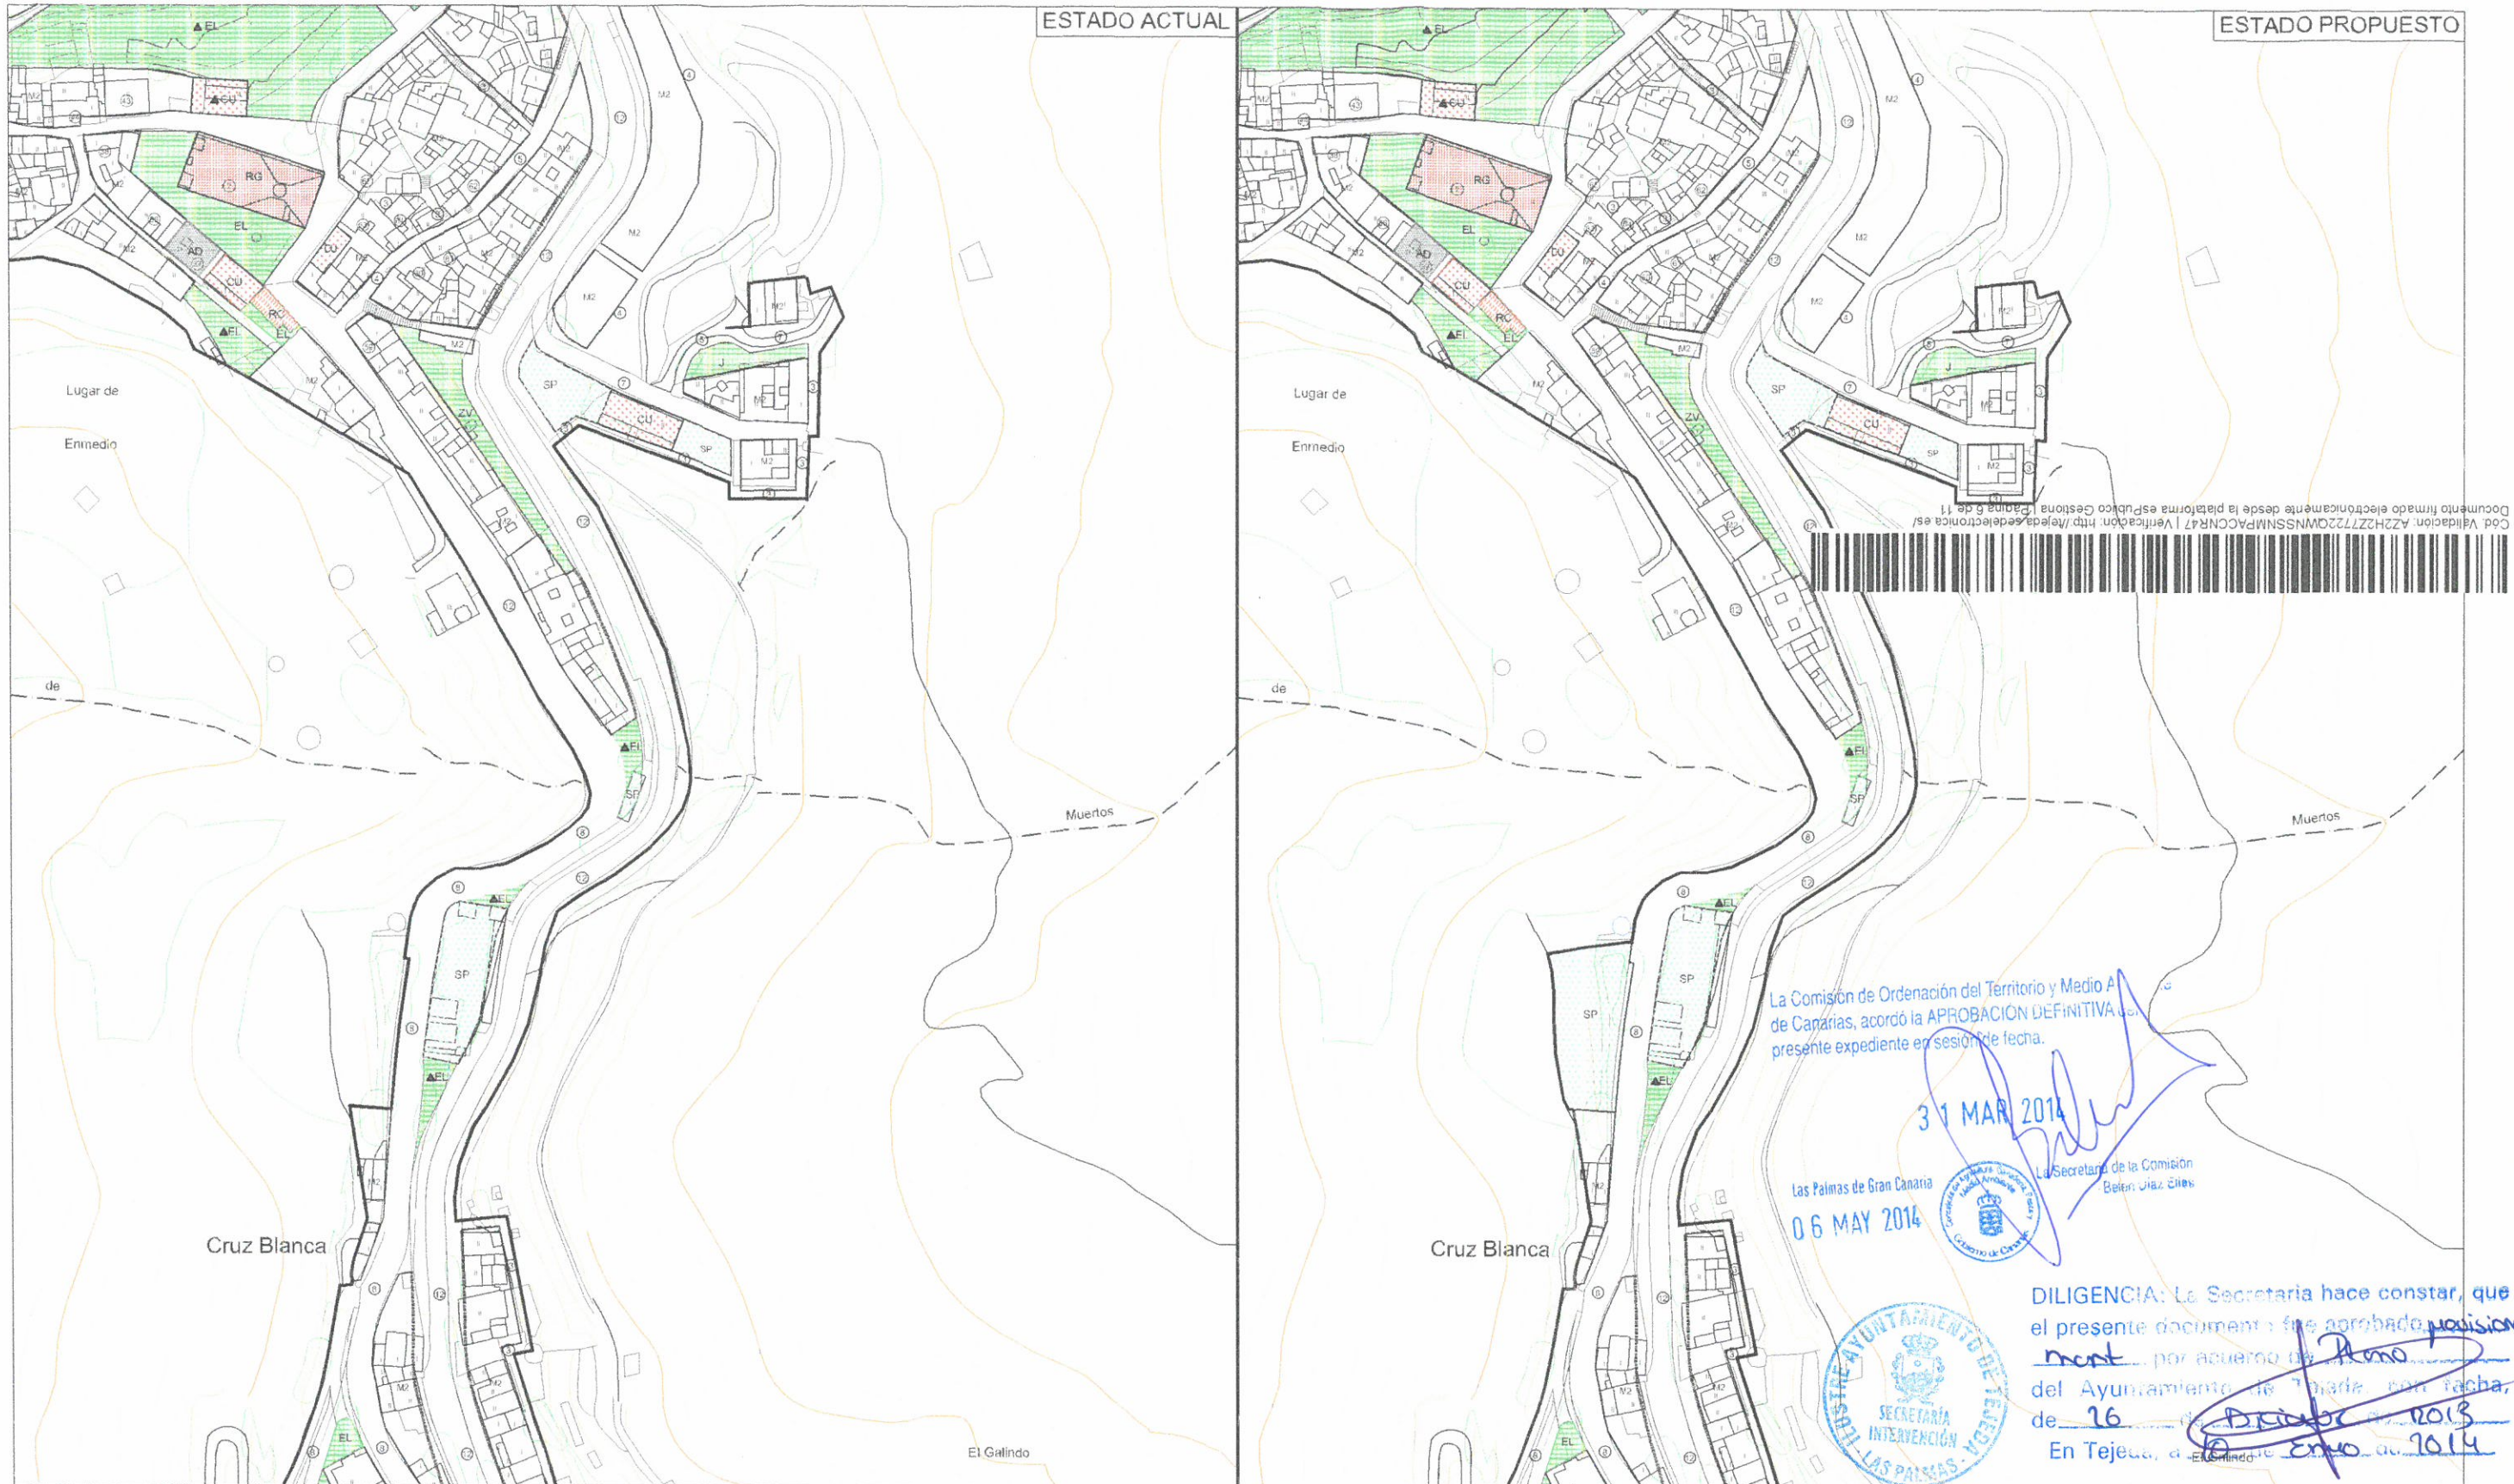

La Comisión de Ordenación del Territorio y Medio Ambiente de Canarias, acordó la APROBACIÓN DEFINITIVA del presente expediente en sesión de fecha:

31 MAR 2014


Las Palmas de Gran Canaria
06 MAY 2014

La Secretaria de la Comisión
Belén VÍAZ CILLES



DILIGENCIA: La Secretaria hace constar, que el presente documento fue aprobado por el Ayuntamiento de Tejeda, con fecha de 16 de Diciembre de 2013. En Tejeda, a 10 de Enero de 2014.

LEYENDA 	MANZANA ABIERTA EDIFICACION ENTRE MEDIANERAS MANZANA CERRADA EDIFICACION ENTRE MEDIANERAS VIVIENDA UNIFAMILIAR AISLADA O PAREADA CON JARDIN RESIDENCIAL CON TOLERANCIA INDUSTRIAL	VIV. UNIFAMILIAR ENTRE MEDIANERAS VIV. UNIFAMILIAR AISLADA TRADICIONAL DE NUEVA CONSTRUCCION VIV. UNIFAMILIAR AISLADA PREEXISTENTE INDUSTRIAL	EQUIPAMENTOS Y DOTACIONES ADMINISTRATIVO CENTRO ASISTENCIAL CULTURAL DEPORTIVO COMERCIAL EDUCATIVO RELIGIOSO SANITARIO SERVICIOS PUBLICOS OCIO RECREATIVO ESTACION DE SERVICIO ESPACIO LIBRE	ZONA VERDE JARDIN PRIVADO PEATONALES APARCAMIENTOS
--------------------	--	--	---	---

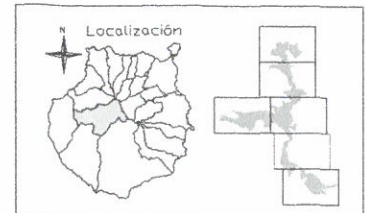

PLAN GENERAL DEL ORDENACION DE T.M. DE TEJEDA TEXTO REFUNDIDO		
	Plano: ORDENACION PORMENORIZADA ESQUEMA TERRITORIAL	Plano nº: 5
Equipo redactor: OFICINA TÉCNICA DEL ILUSTRE AYUNTAMIENTO DE TEJEDA		Fecha: DICIEMBRE 2013 Escala: 1:2000