



DILIGENCIA: La Secretaria hace constar, que el presente documento fue aprobado inicialmente por acuerdo de Pleno del Ayuntamiento de Tejeda, con fecha de 04 junio 2012 de 20 de enero 2015 de



DILIGENCIA: La Secretaria hace constar, que el presente documento fue aprobado provisoriamente por acuerdo de Pleno del Ayuntamiento de Tejeda, con fecha de 22 junio 2014 de 20 de enero 2015 de



LEYENDA


| | | | | | |
|--|-------------------------|--|---------------------|--|-------------------------|
| | LIMITE DEL SUELO URBANO | | AFECCION | | CATALOGO ARQUITECTONICO |
| | ALINEACION OFICIAL | | UNIDAD DE ACTUACION | | ANCHO DE VIAL |

AMBITOS DE ORDENANZA

| | | | |
|-----------|---|-------------|---|
| M | MANZANA ABIERTA EDIFICACION ENTRE MEDIANERAS | Va-1 | VIV. UNIFAMILIAR ENTRE MEDIANERAS |
| M2 | MANZANA CERRADA EDIFICACION ENTRE MEDIANERAS | Va-2 | VIV. UNIFAMILIAR AISLADA TRANSICIONAL DE NUEVA CONSTRUCCION |
| C1 | VIVIENDA UNIFAMILIAR AISLADA O PAREADA CON JARDIN | Va-3 | VIV. UNIFAMILIAR AISLADA PREEXISTENTE |
| R2 | RESIDENCIAL CON TOLERANCIA INDUSTRIAL | I | INDUSTRIAL |

EQUIPAMIENTOS Y DOTACIONES

| | | | | | | | |
|--|--------------------|--|-----------|--|----------------------|--|----------------|
| | ADMINISTRATIVO | | COMERCIAL | | SERVICIOS PUBLICOS | | ZONA VERDE |
| | CENTRO ASISTENCIAL | | EDUCATIVO | | OCIO RECREATIVO | | JARDIN PRIVADO |
| | CULTURAL | | RELIGIOSO | | ESTACION DE SERVICIO | | PEATONALES |
| | DEPORTIVO | | SANITARIO | | ESPACIO LIBRE | | APARCAMIENTOS |

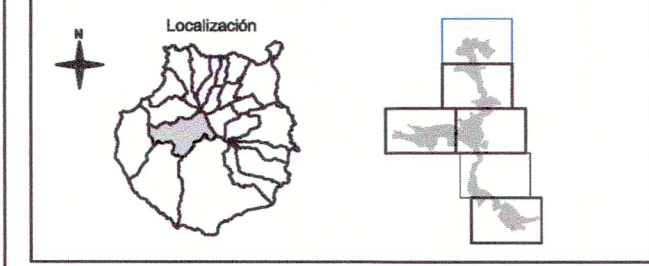

PLAN GENERAL DEL ORDENACION DE T.M. DE TEJEDA
 APROBACION DEFINITIVA - TEXTO REFUNDIDO DEL SUELO URBANO

Plano: **ORDENACION PORMENORIZADA**
 CALIFICACION DEL SUELO URBANO

Equipo redactor:

El Ingeniero redactor:

Los arquitectos redactores:

Fecha: **SEPTIEMBRE 2003**

Escala: **1:1000**

Piano nº: **2.1**