

  
 DILIGENCIA: La Secretaría hace constar, que el presente documento fue aprobado por el Ayuntamiento de Tejeda, con fecha de 22 de octubre de 2014, en Tejeda a 22 de octubre de 2014.


  
 DILIGENCIA: La Secretaría hace constar, que el presente documento fue aprobado por el Ayuntamiento de Tejeda, con fecha de 22 de octubre de 2014, en Tejeda a 22 de octubre de 2014.

**LEYENDA**

—	LIMITE DEL SUELO URBANO	-----	AFECCION
—	ALINEACION OFICIAL	-----	UNIDAD DE ACTUACION

	ADMINISTRATIVO		COMERCIAL		SERVICIOS PUBLICOS		ZONA VERDE
	CENTRO ASISTENCIAL		EDUCATIVO		OCIO RECREATIVO		JARDIN PRIVADO
	CULTURAL		RELIGIOSO		ESTACION DE SERVICIO		PEATONALES
	DEPORTIVO		SANITARIO		ESPACIO LIBRE		APARCAMIENTOS

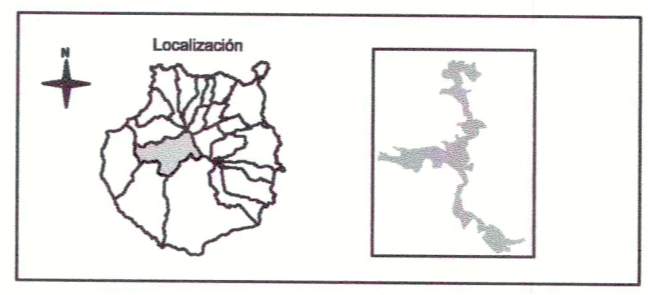

**PLAN GENERAL DEL ORDENACION DE T.M. DE TEJEDA**  
 APROBACION DEFINITIVA - TEXTO REFUNDIDO DEL SUELO URBANO

	Plano:	<b>ORDENACION PORMENORIZADA</b> ESQUEMA GENERAL	Plano nº:	<b>2</b>
	Equipo redactor:	El ingeniero redactor:	Los arquitectos redactores:	Fecha:
 D. ALEJANDRO GONZÁLEZ MARTÍN	 D. FÉLIX LÓPEZ RAMÍREZ	 Dña. CALIXTA MORENO GALUARDO		OCTUBRE 2014 Escala: 1:5000